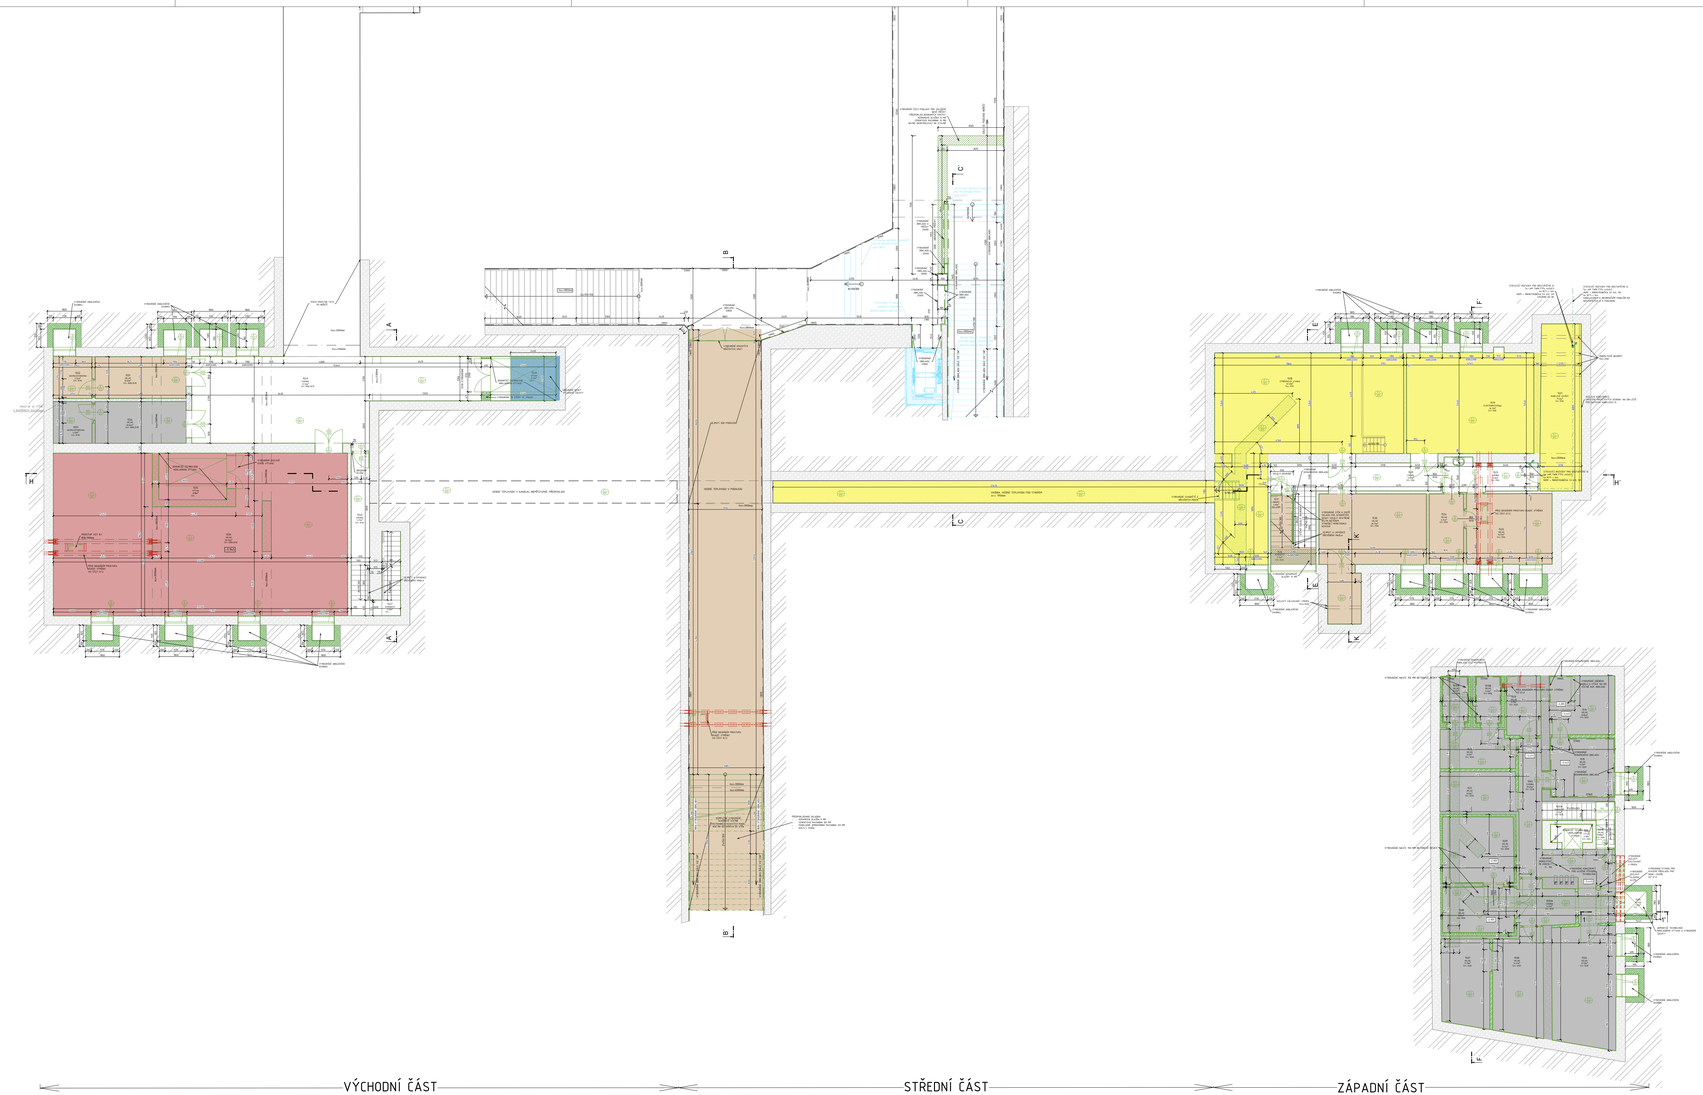

TABULKA MÍSTNOSTÍ

1. PODZEMNÍ PODLAŽÍ						
Označení místnosti	Název místnosti	PLOCHA (m2)	VÝŠKA	PODLAHA	STĚNY	STROP
1501A	SCHODIŠTĚ	5,15	3220	BET.PAŽANINA	VPC OM. + NÁTĚR	VPC OM. + NÁTĚR
1501B	SKLAD	2,45	3000	BET.PAŽANINA	VPC OM. + NÁTĚR	VPC OM. + NÁTĚR
1502	VÝTAH	2,38	3220	BET.PAŽANINA	VPC OM. + NÁTĚR	VPC OM. + NÁTĚR
1503	CHODBA	20,05	3220	BET.PAŽANINA	VPC OM. + NÁTĚR	VPC OM. + NÁTĚR
1503A	CHODBA	6,37	3220	BET.PAŽANINA	VPC OM. + NÁTĚR	VPC OM. + NÁTĚR
1504	SKLAD	21,33	3220	BET.PAŽANINA	VPC OM. + NÁTĚR	VPC OM. + NÁTĚR
1505	VÝTAH	1,37		BET.PAŽANINA	VPC OM. + NÁTĚR	VPC OM. + NÁTĚR
1506	SKLAD	14,41	3220	BET.PAŽANINA	VPC OM. + NÁTĚR	VPC OM. + NÁTĚR
1507	SKLAD	11,79	3220	BET.PAŽANINA	VPC OM. + NÁTĚR	VPC OM. + NÁTĚR
1508	SKLAD	9,14	3000	BET.PAŽANINA	VPC OM. + NÁTĚR	VPC OM. + NÁTĚR
1509	SKLAD	13,17	3000	BET.PAŽANINA	VPC OM. + NÁTĚR	VPC OM. + NÁTĚR
1511	SKLAD	8,59	3220	BET.PAŽANINA	VPC OM. + NÁTĚR	VPC OM. + NÁTĚR
1512	SKLAD	8,12	3220	BET.PAŽANINA	VPC OM. + NÁTĚR	VPC OM. + NÁTĚR
1512A	SKLAD	3,40	3000	KER.OBKLAD	KER.OBKLAD	KER.OBKLAD
1512B	SKLAD	3,40	3000	KER.DLAŽBA	KER.OBKLAD	KER.OBKLAD
1513	SKLAD	5,91	3220	BET.PAŽANINA	VPC OM. + NÁTĚR	VPC OM. + NÁTĚR
1514	SKLAD	10,85	3220	BET.PAŽANINA	VPC OM. + NÁTĚR	VPC OM. + NÁTĚR
1515	SKLAD	11,21	3220	BET.PAŽANINA	VPC OM. + NÁTĚR	VPC OM. + NÁTĚR
1516	SCHODIŠTĚ	9,71	3220	DLAŽBA	VPC OM. + NÁTĚR	VPC OM. + NÁTĚR
1517	SKLAD	4,81	2700	BET.PAŽANINA	VPC OM. + NÁTĚR	VPC OM. + NÁTĚR
					VPC OM. + NÁTĚR+	
1518	VÝMĚNÍKOVÁ STANICE	93,29	3150	BET.PAŽANINA	OLEJOVÝ NÁTĚR	VPC OM. + NÁTĚR
1519	ELEKTRODIZOVÍRNA	36,33	3150	BET.PAŽANINA	VPC OM. + NÁTĚR	VPC OM. + NÁTĚR
				BET.PAŽANINA +	VPC OM. + NÁTĚR+	
1521	KABELOVÉ ŽÁVĚRY	19,12	3150	NÁTĚR	OLEJOVÝ NÁTĚR	VPC OM. + NÁTĚR
				BET.PAŽANINA +		
1522	SKLAD	16,97	3150	NÁTĚR	VPC OM. + NÁTĚR	VPC OM. + NÁTĚR
				BET.PAŽANINA +	VPC OM. + NÁTĚR+	
1523	CHODBA	8,16	3150	NÁTĚR	OLEJOVÝ NÁTĚR	VPC OM. + NÁTĚR
1524	SKLAD	6,34	3150	BET.PAŽANINA	VPC OM. + NÁTĚR	VPC OM. + NÁTĚR
1525	CHODBA	13,57	3150	BET.PAŽANINA	VPC OM. + NÁTĚR	VPC OM. + NÁTĚR
1526	SKLAD	26,73	3150	BET.PAŽANINA	VPC OM. + NÁTĚR	VPC OM. + NÁTĚR
1546	CHODBA	5,77	3570	BET.PAŽANINA	VPC OM. + NÁTĚR	VPC OM. + NÁTĚR
1547	SCHODIŠTĚ	7,53	-	BET.PAŽANINA	VPC OM. + NÁTĚR	VPC OM. + NÁTĚR
1548	VÝTAH	8,13		BET.PAŽANINA	VPC OM. + NÁTĚR	VPC OM. + NÁTĚR
1549	CHODBA	57,12	3000,3570	BET.PAŽANINA	VPC OM. + NÁTĚR	VPC OM. + NÁTĚR
1551	SKLAD	9,39	3000,3570	BET.PAŽANINA	VPC OM. + NÁTĚR	VPC OM. + NÁTĚR
1552	AKUMULÁTOROVNA	4,54	3570	BET.PAŽANINA	VPC OM. + NÁTĚR	VPC OM. + NÁTĚR
1553	AKUMULÁTOROVNA	4,53	3570	BET.PAŽANINA	VPC OM. + NÁTĚR	VPC OM. + NÁTĚR
1554	SKLAD	10,64	3000,3570	BET.PAŽANINA	VPC OM. + NÁTĚR	VPC OM. + NÁTĚR
1555	VÝTAH	8,88		BET.PAŽANINA	VPC OM. + NÁTĚR	VPC OM. + NÁTĚR
1556	SKLAD	122,55	3000,3570	BET.PAŽANINA	VPC OM. + NÁTĚR	VPC OM. + NÁTĚR

LEGENDA MÍSTNOSTÍ

- Veřejně přístupné prostory (odbavovací haly, čekárny, veřejná WC - v případě, že nejsou provozována externím nájemcem a nejde tedy o komerční provoz)
- Prostory pro zajištění provozuschopnosti dráhy (dopravní kancelář, technologické místnosti)
- Prostory pro vlastní využití Správy železnic, státní organizace
- Nevyužité prostory
- Společné prostory
- Prostory pro dopravce - provozní součásti
- Prostory pro dopravce dle § 3. odst. 1 vyhlášky 76 / 2017 Il
- Komerční prostory
- Bytové prostory
- Prostory pro municipality, infocentrra, knihovna + další městem provozované prostory
- Prostory pro využití orgány státní správy.

POZNÁMKY

- NEZBYTNOU SOUČÁSTÍ TOHOTO VÝKRESU JE TECHNICKÁ ZPRÁVA.
- JAKÝKOLIV ZJIŠTĚNÝ NESOULAD JE NUTNÉ ŘEŠIT S HLAVNÍM NÁVRHÁŘEM PROJEKTU NEBO ZODPOVĚDNÝM PROJEKTANTEM.
- DOKUMENTACE JE VYHOTOVENA V ROZSAHU DOKUMENTACE PRO PROVÁDĚNÍ STAVBY. TATO PROJEKTOVÁ DOKUMENTACE NENAHRAZUJE DÍLČÍ/NÁSLEDU DOKUMENTACI. TU SI V PŘÍPADĚ ZHOTOVITELE STAVBY V PŘÍPADNÉ ROZSAHU SÁM.
- BOURÁNÍ BUDE PROVÁDĚNO VŽDY SMĚREM SHORA DOLŮ. PŘI BOURÁNÍ BUDOU VEŠKERÉ KONSTRUKCE NAD BOURANOU ČÁSTÍ ŘÁDNĚ PODEPŘENY.
- STAVEBNÍ PŘÍPRAVENOST, PRŮRAZY A DRÁŽKY PROVÉST V KOORDINACI S PROJEKTY JEDNOTLIVÝCH PROFESÍ. PŘI ROZPORU V DOKUMENTACI JE NUTNÉ KONTAKTOVAT PROJEKTANTA.
- VEŠKERÉ ROZMĚRY A SKLADBY KONSTRUKCÍ JE TŘEBA OVĚŘIT NA MÍSTĚ A PŘÍPADNĚ UPŘESNIT.
- VŠECHNY ROZMĚRY BUDOU OVĚŘENY NA STAVBĚ.
- PROSTUPY PRO VEDENÍ NOVÝCH INSTALACÍ TZB NEJSOU SOUČÁSTÍ VÝKRESŮ BOURACÍCH PRACÍ. TYTO PROSTUPY BUDOU SOUČÁST KOORDINAČNÍCH VÝKRESŮ PRO JEDNOTLIVÁ PODLAŽÍ.
- POLOHY BOURANÝCH PODLAH PRO ULOŽENÍ KANALIZAČNÍCH POTRUBÍ JSOU ZNÁZORNĚNY, NICMÉNĚ MUSÍ BÝT PROVEDENY AŽ DLE SKUTEČNÉHO POŽADAVKU ZTI.

LEGENDA MATERIÁLŮ

- STÁVAJÍCÍ KONSTRUKCE
- ZDIVO Z CPP P15 + VPC MALTA M2 - ODSTRANĚNÍ STÁVAJÍCÍCH POVRCHOVÉ ÚPRAVY
- ZDIVO KOMBINACE CPP P15 A ŠKVÁROBETONOVÉ TVÁRNICE P15 + VPC MALTA M2 - ODSTRANĚNÍ STÁVAJÍCÍ POVRCHOVÉ ÚPRAVY
- PŘÍČKA Z DUTÝCH PODÉLNĚ DĚROVANÝCH CHEL - ODSTRANĚNÍ STÁVAJÍCÍ POVRCHOVÉ ÚPRAVY
- PROSTÝ BETON - ODSTRANĚNÍ STÁVAJÍCÍCH POVRCHOVÉ ÚPRAVY
- ŽELEZOBETON - ODSTRANĚNÍ STÁVAJÍCÍ POVRCHOVÉ ÚPRAVY
- TEPELNĚ ODLAČNÍ STĚNA OHLADÍCÍCH MÍSTNOSTÍ - ODSTRANĚNÍ STÁVAJÍCÍ POVRCHOVÉ ÚPRAVY
- HYDROIZOLACE
- REKONSTRUKCE NÁSTUPIŠŤ A ZŘÍZENÍ BEZBARIÉROVÝCH PŘÍSTUPŮ V ŽST. LOVOSICE
- ZDIVO Z CPP P15 + VPC MALTA M2 - VYBOURÁNÍ STÁVAJÍCÍCH SVISLÝCH KONSTRUKCÍ
- ZDIVO KOMBINACE CPP P15 A ŠKVÁROBETONOVÉ TVÁRNICE P15 + VPC MALTA M2 - VYBOURÁNÍ STÁVAJÍCÍCH SVISLÝCH KONSTRUKCÍ
- PŘÍČKA Z DUTÝCH PODÉLNĚ DĚROVANÝCH CHEL - VYBOURÁNÍ STÁVAJÍCÍCH SVISLÝCH KONSTRUKCÍ
- PROSTÝ BETON - VYBOURÁNÍ STÁVAJÍCÍCH SVISLÝCH KONSTRUKCÍ
- ŽELEZOBETON - VYBOURÁNÍ STÁVAJÍCÍCH SVISLÝCH KONSTRUKCÍ
- TI VRSTVA Z DESEK APA (SUBTITOVÝ BALÍČ PAPÍRU) - KOMPLETNÍ VYBOURÁNÍ
- UMÍSTĚNÍ KANALIZAČNÍCH POTRUBÍ - VYBOURÁNÍ STÁVAJÍCÍCH PODLAH AŽ NA ZEMINU
- VYBOURÁNÍ ČÁSTÍ PODLAHY PRO ZALOŽENÍ NOVÉ PŘÍČKY
- VYBOURÁNÍ STÁVAJÍCÍHO OBKLADU

BOURACÍ PRÁCE PODLAHY:

- 01 POVRCH CELOPLOŠNĚ MECHANICKY OČISTIT, ZBROUSIT A NÁSLEDNĚ ZBAVIT NEDRŽÍCÍCH ČÁSTÍ A VYSÁT, VIZ 72
- 02 VYBOURÁNÍ CELÉ SKLADBY PODLAHY PRO ULOŽENÍ NAVRŽENÉHO KAN. POTRUBÍ, VÝKOP SOUČÁST VÝKAZU ČÁSTI D1.4.1 ZTI, ECA 30 M²
  OČEKÁVANÁ SKLADBA PODLAHY:
  - NÁTĚR (TRN) NEBO KERAMICKÁ DLAŽBA (KDN)
  - ZYMOCEMENTOVÁ PALIRANINA 30 MM
  - ASFALTOVÁ HYDROIZOLACE 5 MM
  - KONSTRUKČNÍ BETON C16/20 150 MM
  - ROSTLÝ TERÉN

BOURACÍ PRÁCE/ DEMONTÁŽE JEDNOTLIVÉ PRVKY:

- 03 VYBOURÁNÍ OKEN DO ANGLICKÝCH DVORŮ DŘEVĚNÝ RÁM+ JEDNODUCHÉ ZASKLENÍ VČETNĚ BEDNĚNÍ Z DŘEVOTŘÍSKOVÝCH DESEK
- 04 VYBOURÁNÍ PLECHOVÉ DVEŘE VČETNĚ OCELOVÉ ZÁRUBNĚ
- 05 VYBOURÁNÍ VOŠTINOVÉ DVEŘE S OCELOVOU ZÁRUBNĚ, VŠECHNY INTERIÉROVÉ DVEŘE, KE KTERÝM NENÍ PŘIŘAZENÁ BURLNA
- 06 VYBOURÁNÍ HLINÍKOVÉ DVEŘE S/BEZ PROSKLENÍ S HLINÍKOVÝM RÁMEM
- 07 VYBOURÁNÍ PLASTOVÝCH DVEŘÍ S PLASTOVÝM RÁMEM
- 08 VYBOURÁNÍ DŘEVĚNÝCH DVEŘÍ S PROSKLENÍM A KOVOVÝM RÁMEM

ODKAZY NA BOURACÍ PRÁCE ČI ZAJIŠTĚNÍ OSTATNÍCH PROFESÍ

- KONSTRUKCE ZAJIŠŤUJÍCÍ STATIKU BOURANÝCH KONSTRUKCÍ VIZ ČÁST D1.2 STAVEBNÉ KONSTRUKČNÍ ŘEŠENÍ
- NUTNO OSADIT PŘED VYBOURÁNÍM PROSTUPŮ !!
- ODSTRANĚNÍ OTOPNÝCH TĚLES SOUČÁSTÍ ROZPOČTU ČÁSTI D1.4.2 ZAŘÍZENÍ PRO VYTÁPĚNÍ STAVEB

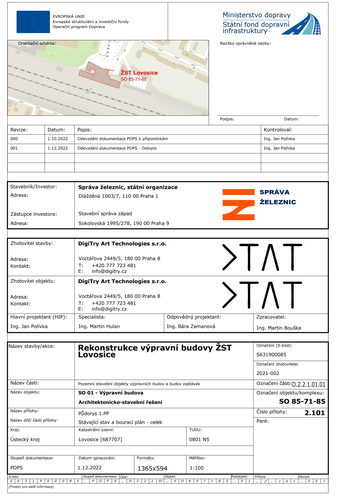

Revize:	Datum:	Popis:	Kontrolovál:
000	1.10.2022	Odevzdání dokumentace PDPS k připomínkám	Ing. Jan Polívka
001	1.12.2022	Odevzdání dokumentace PDPS - Datopis	Ing. Jan Polívka

Stavebník/Investor:	**Správa železnic, státní organizace**
Adresa:	Dlážděná 1003/7, 110 00 Praha 1
Zástupce investora:	Stavební správa západ
Adresa:	Sokolovská 1995/278, 190 00 Praha 9

Zhotovitel stavby:	**DigiTry Art Technologies s.r.o.**
Adresa:	Vostřížova 2449/5, 180 00 Praha 8
Kontakt:	T: +420 777 723 481 E: info@digitry.cz
Zhotovitel objektu:	**DigiTry Art Technologies s.r.o.**
Adresa:	Vostřížova 2449/5, 180 00 Praha 8
Kontakt:	T: +420 777 723 481 E: info@digitry.cz

Hlavní projektant (HIP):	Specialista:	Odpovědný projektant:	Zpracovatel:
Ing. Jan Polívka	Ing. Martin Hulan	Ing. Bára Zemanová	Ing. Martin Boučka

Název stavby/akce:	**Rekonstrukce výpravní budovy ZST Lovosice**	Označení (S-kód): 56319000085
		Označení zhotovitele: 2021-002
Název části:	Pozemní stavební objekty výpravních budov a budov zastávek	Označení části: D.2.2.1.01.01
Název objektu:	**SO 01 - Výpravní budova** **Architektonicko-stavební řešení**	Označení objektu/komplexu: **SO 85-71-85**
Název přílohy:	PŮdorys 1.PP	Číslo přílohy: **2.101**
Název dílčí části přílohy:	Stávající stav a bourací plán - celek	Pare:
Kraj:	Katastrální území: TUDU:	
Ústecký kraj	Lovosice [687707] 0801 NS	

Stupeň dokumentace:	Datum zpracování:	Formát/y:	Měřítko:
PDPS	1.12.2022	1365x594	1:100

(Pravítko pro další informace)