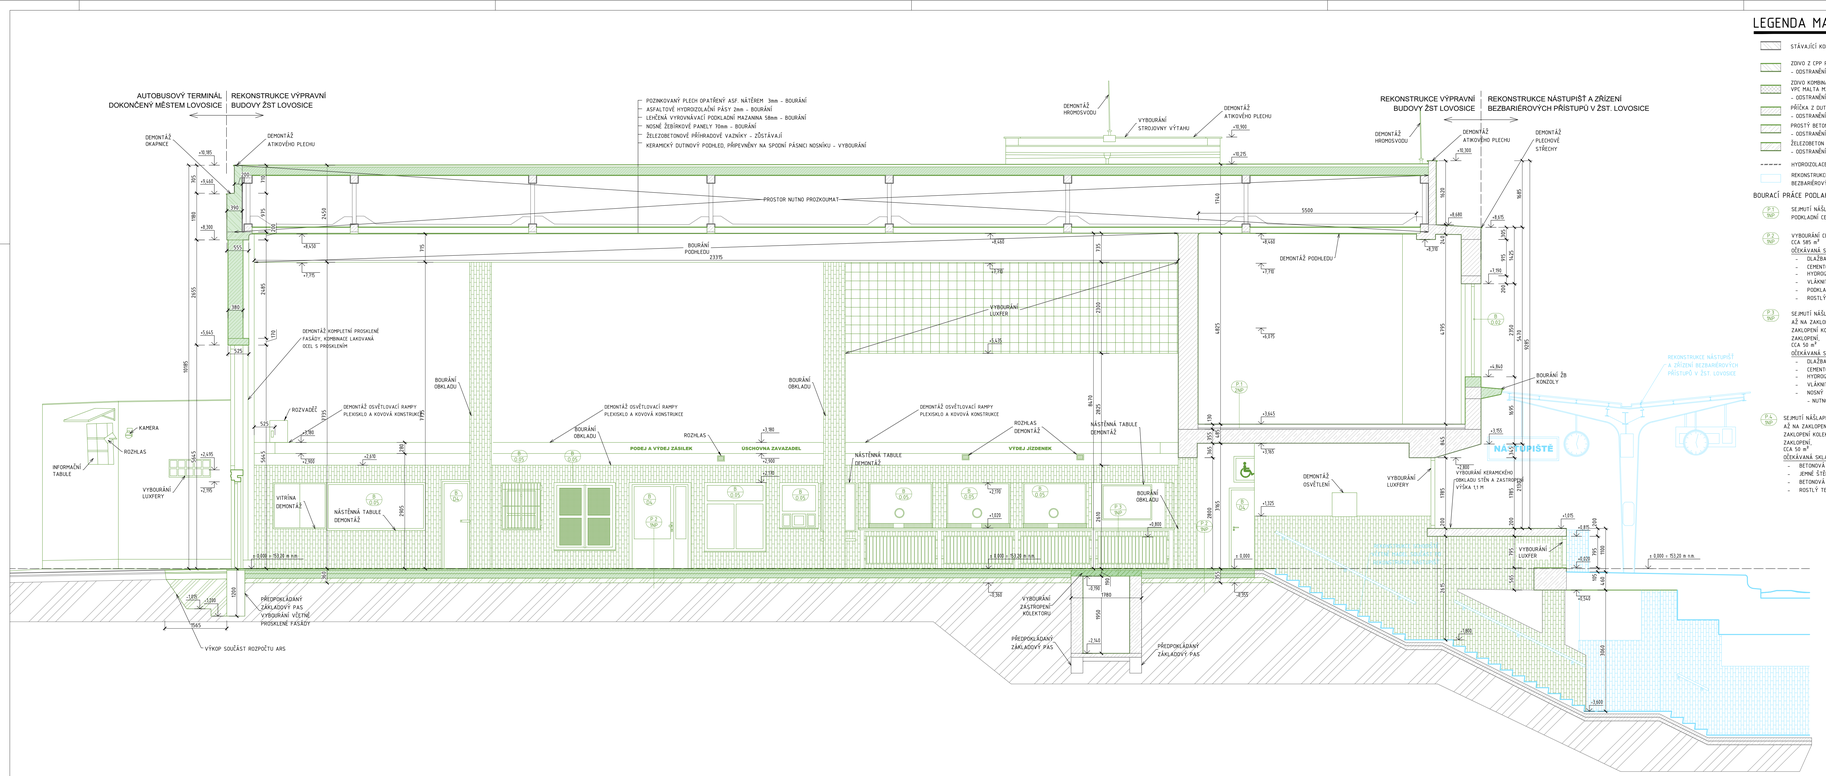

LEGENDA MATERIÁLŮ

- STÁVAJÍCÍ KONSTRUKCE
- ZDIVO Z CPP PTS + VPC MALTA M2 - ODSTRANĚNÍ STÁVAJÍCÍCH POVRCHOVÉ ÚPRAVY
- ZDIVO KOMBINACE CPP PTS A ŠKVÁROBETONOVÉ TVÁRNICE PTO + VPC MALTA M2 - ODSTRANĚNÍ STÁVAJÍCÍCH POVRCHOVÉ ÚPRAVY
- PŘÍČKA Z DUTÝCH PODÉLNĚ DĚROVANÝCH CHEL - ODSTRANĚNÍ STÁVAJÍCÍCH POVRCHOVÉ ÚPRAVY
- PROSTÝ BETON - ODSTRANĚNÍ STÁVAJÍCÍCH POVRCHOVÉ ÚPRAVY
- ŽELEZOBETON - ODSTRANĚNÍ STÁVAJÍCÍCH POVRCHOVÉ ÚPRAVY
- HYDROIZOLACE
- REKONSTRUKCE NÁSTUPIŠŤ A ZŘÍZENÍ BEZBARIÉROVÝCH PŘÍSTUPŮ V ŽST. LOVOSICE
- ZDIVO Z CPP PTS + VPC MALTA M2 - VYBOURÁNÍ STÁVAJÍCÍCH SVISLÝCH KONSTRUKCÍ
- ZDIVO KOMBINACE CPP PTS A ŠKVÁROBETONOVÉ TVÁRNICE PTO + VPC MALTA M2 - VYBOURÁNÍ STÁVAJÍCÍCH SVISLÝCH KONSTRUKCÍ
- PŘÍČKA Z DUTÝCH PODÉLNĚ DĚROVANÝCH CHEL - VYBOURÁNÍ STÁVAJÍCÍCH SVISLÝCH KONSTRUKCÍ
- PROSTÝ BETON - VYBOURÁNÍ STÁVAJÍCÍCH SVISLÝCH KONSTRUKCÍ
- ŽELEZOBETON - VYBOURÁNÍ STÁVAJÍCÍCH SVISLÝCH KONSTRUKCÍ
- ROZBORÁNÍ STŘEŠNÍHO PLÁŠTĚ AŽ NA STÁVAJÍCÍ NOSNOU KONSTRUKCI
- VÝKOP

BOURACÍ PRÁCE PODLAHY:

- 1.NP — SEJMUTÍ NÁŠLAPNÉ VRSTVY PODLAHY A PŘEBROUŠENÍ PODKLADNÍ CEMENTOVÉ MAZANINY
- 2.NP — VYBOURÁNÍ CELÉ SKLADBY PODLAHY NA TERÉN, CCA 585 m²
  OČEKÁVANÁ SKLADBA PODLAHY:
  - OLAŽBA (GERO/ PVC (GSSU)/ NÁTĚR (ISA)
  - CEMENTOVÁ MAZANINA 100 MM
  - HYDROIZOLACE 5 MM
  - VLÁKNITÁ HOBRA DESKA 6 MM
  - PODKLADNÍ MAZANINA 70 MM
  - ROSTLÝ TERÉN
- P.1.NP — SEJMUTÍ NÁŠLAPNÉ VRSTVY, VYBOURÁNÍ SKLADBY PODLAHY AŽ NA ZAKLOPENÍ STÁVAJÍCÍHO KOLEKTORU, ŠETRNÉ SEJMUTÍ ZAKLOPENÍ KOLEKTORU - UVAŽUJE SE ZPĚTNÉ NAVRÁCENÍ ZAKLOPENÍ, CCA 50 m²
  OČEKÁVANÁ SKLADBA PODLAHY:
  - OLAŽBA (GERO/ PVC (GSSU)
  - CEMENTOVÁ MAZANINA 100 MM
  - HYDROIZOLACE 5 MM
  - VLÁKNITÁ HOBRA DESKA 6 MM
  - NOSNÝ ZÁKLOP PŘEDPOKLADU BETONOVÉ PZD DESKY 15CM - NUTNO OVĚŘIT NA STAVBĚ
- P.2.NP — SEJMUTÍ NÁŠLAPNÉ VRSTVY, VYBOURÁNÍ SKLADBY PODLAHY AŽ NA ZAKLOPENÍ STÁVAJÍCÍHO KOLEKTORU, ŠETRNÉ SEJMUTÍ ZAKLOPENÍ KOLEKTORU - UVAŽUJE SE ZPĚTNÉ NAVRÁCENÍ ZAKLOPENÍ, CCA 50 m²
  OČEKÁVANÁ SKLADBA PODLAHY:
  - BETONOVÁ DLAŽBA 60 MM
  - JEMNÉ ŠTĚRKOPÍSKOVÉ LOŽE 40 MM
  - BETONOVÁ DESKA 150 MM
  - ROSTLÝ TERÉN

- 1.NP — POVRCH CELOPLOŠNĚ MECHANICKY OČISTIT, ZBROUSIT A NÁSLEDNĚ ZBAVIT NESOUDRŽNÝCH ČÁSTÍ A VYSÁT, VIZ TZ
- P.2.NP — VYBOURÁNÍ CELÉ SKLADBY PODLAHY PRO ULOŽENÍ NAVRŽENÉHO KAN. POTRUBÍ, VÝKOP SOUČÁST VÝKAZU ČÁSTI D.14.1 27), CCA 30 m³
  OČEKÁVANÁ SKLADBA PODLAHY:
  - NÁTĚR (ISTA) NEBO KERAMICKÁ DLAŽBA (SOS)
  - JEMNOZRNNÁ CEMENTOVÁ MAZANINA 70 MM
  - ASFALTOVÁ HYDROIZOLACE 5 MM
  - KONSTRUKČNÍ BETON C16/20 150 MM
  - ROSTLÝ TERÉN
- P.2.NP — SEJMUTÍ NÁŠLAPNÉ VRSTVY PODLAHY A PŘEBROUŠENÍ PODKLADNÍ CEMENTOVÉ MAZANINY
- P.2.NP — UBOURÁNÍ CELÉ SKLADBY PODLAHY VČETNĚ NOSNÉ KONSTRUKCE, BOURÁNÍ SE MUSÍ ŘÍDIT PŘÍPADNÝ OPATŘENÍ VIZ STATICKÁ ČÁST D.12

BOURACÍ PRÁCE/ DEMONTÁŽE JEDNOTLIVÉ PRVKY:

- 0.01 — VYBOURÁNÍ OKEN DO ANGLICKÝCH DVOROVÝCH ŘÁMŮ JEDNODUCHÉ ZASKLENÍ VČETNĚ BEDNĚNÍ Z DŘEVOTŘÍSKOVÝCH DESEK
- 0.02 — VYBOURÁNÍ PLECHOVÉ DVEŘE VČETNĚ OCELOVÉ ZÁRUBNĚ
- 0.03 — VYBOURÁNÍ VOŠTINOVÉ DVEŘE S OCELOVOU ZÁRUBNÍ, VČETNĚ INTERÉROVÉ DVEŘE, KE KTERÝM NENÍ PŘÍSTUPNÁ BUBLINA
- 0.04 — VYBOURÁNÍ HLINÍKOVÉ DVEŘE S/BEZ PROSKLENÍ S HLINÍKOVÝM RÁMEM
- 0.05 — VYBOURÁNÍ PLASTOVÝCH DVEŘÍ S PLASTOVÝM RÁMEM
- 0.06 — VYBOURÁNÍ DŘEVĚNÝCH DVEŘÍ S PROSKLENÍM A KOVOVÝM RÁMEM
- 0.07 — OKNO S PLASTOVÝM RÁMEM, VNITŘNÍ PARAPET PLASTOVÝ, VNĚJŠÍ PLECHOVÝ - CELKOVÉ VYBOURÁNÍ
- 0.08 — OKNO S DŘEVĚNÝM RÁMEM, VNITŘNÍ PARAPET KERAMICKÝ OBKLAD, VNĚJŠÍ PLECHOVÝ - CELKOVÉ VYBOURÁNÍ
- 0.09 — PROSKLENÍ OCELOVÝ RÁM - CELKOVÉ VYBOURÁNÍ
- 0.10 — LUXFEROVÉ VÝPLNĚ - CELKOVÉ VYBOURÁNÍ VČ. VNĚJŠÍHO PLECHOVÉHO PARAPETU
- 0.11 — OKNO INTERÉROVÉ S HLINÍKOVÝM RÁMEM, JEDNODUCHÉ ZASKLENÍ, PARAPET KAMENNÝ
- 0.12 — VNITŘNÍ VÝPLŇ VYZDĚNÁ Z LUXFER - CELKOVÉ VYBOURÁNÍ VČ. OBOUSTRANNÉHO PLASTOVÉHO PARAPETU

POZNÁMKY

- NEZBYTNOU SOUČÁSTÍ TOHOTO VÝKRESU JE TECHNICKÁ ZPRÁVA.
- JAKÝKOLIV ZAŠTĚNÍ NESOLIDÁ JE NUTNÉ ŘEŠIT S HLAVNÍM INŽENÝREM PROJEKTU NEBO ZODPOVĚDNÝM PROJEKTANTEM.
- DOKUMENTACE JE VYHOTOVENA V ROZSAHU DOKUMENTACE PRO PROVÁDĚNÍ STAVBY. TATO PROJEKTOVÁ DOKUMENTACE NENAHRAZUJE DÍLENSKOU DOKUMENTACI. TU SI VYPRACUJE ZHOTOVITEL STAVBY V POTŘEBNÉ ROZSAHU SÁM.
- BOURÁNÍ BUDE PROVÁDĚNO VŽDY SMĚREM SHORA DOLŮ. PŘI BOURÁNÍ BUDOU VEŠKERÉ KONSTRUKCE NAD BOURANOU ČÁSTÍ ŘÁDNĚ PODEPŘENY.
- STAVEBNÍ PŘIPRAVENOST, PŘÍDRŽAZY A DRÁŽKY PROVÉST V KOORDINACI S PROJEKTY JEDNOTLIVÝCH PROFESÍ. PŘÍ ROZPORU V DOKUMENTACI JE NUTNÉ KONTAKTOVAT PROJEKTANTA.
- VEŠKERÉ ROZMĚRY A SKLADBY KONSTRUKCÍ JE TŘEBA OVĚŘIT NA MÍSTĚ A PŘÍPADNĚ UPŘESNIT.
- VŠECHNY ROZMĚRY BUDOU OVĚŘENY NA STAVBĚ.
- PROSTUPY PRO VEDENÍ NOVÝCH INSTALACÍ TZB NEJSOU SOUČÁSTÍ VÝKRESŮ BOURACÍCH PRACÍ. TYTO PROSTUPY BUDOU SOUČÁST KOORDINAČNÍCH VÝKRESŮ PRO JEDNOTLIVÁ PODLAŽÍ.

EVROPSKÁ UNIE
Evropské strukturální a investiční fondy
Operační program Doprava

Ministerstvo dopravy
Státní fond dopravní infrastruktury

Rastbo oprávněné osoby:

Orientační schéma:

Podpis:	Datum:

Revize:	Datum:	Popis:	Kontroloval:
000	1.10.2022	Odevzdání dokumentace PDPS k připomínkám	Ing. Jan Polívka
001	1.12.2022	Odevzdání dokumentace PDPS - čistopis	Ing. Jan Polívka

Stavebník/Investor:	**Správa železnic, státní organizace**
Adresa:	Dlážděná 1003/7, 110 00 Praha 1
Zástupce investora:	Stavební správa západ
Adresa:	Sokolovská 1995/278, 190 00 Praha 9

Zhotovitel stavby:	**DigiTry Art Technologies s.r.o.**
Adresa:	Vostařova 2449/5, 180 00 Praha 8
Kontakt:	T: +420 777 723 481 E: info@digitry.cz
Zhotovitel objektu:	**DigiTry Art Technologies s.r.o.**
Adresa:	Vostařova 2449/5, 180 00 Praha 8
Kontakt:	T: +420 777 723 481 E: info@digitry.cz

Hlavní projektant (HIP):	Specializace:	Odpovědný projektant:	Zpracovatel:
Ing. Jan Polívka	Ing. Martin Hulan	Ing. Bára Zemanová	Ing. Kateřina Lamberková Ing. Martin Bouška

Název stavby/akce:	**Rekonstrukce výpravní budovy ŽST Lovosice**		Označení (S-kód): S631900085
			Označení zhotovitele: 2021-002
Název části:	Pozemní stavební objekty výpravních budov a budov zastávek		Označení části: 2.2.1.01.01
Název objektu:	**SO 01 - Výpravní budova** **Architektonicko-stavební řešení**		Označení objektu/komplexu: **SO 85-71-85**
Název přílohy:	Řez C-C'		Číslo přílohy: **2.116**
Název dílčí části přílohy:	Stávající stav a bourací plán		Panel:
Kraj:	Ústecký kraj	Katastrální území: Lovosice [687707]	TUDU: 0801 NS
Stupeň dokumentace:	Datum zpracování:	Formáty:	Měřítko:
PDPS	1.12.2022	1300x420	1:50

Fáze	Stupeň dokumentace	Část	Objekt	Podobjekt	Přílohy	Revize
P R I	P D P S	0 1	S O 0 1	0 0	2 1 1 6	0 0 1

(Přesný popis dle číselníku)