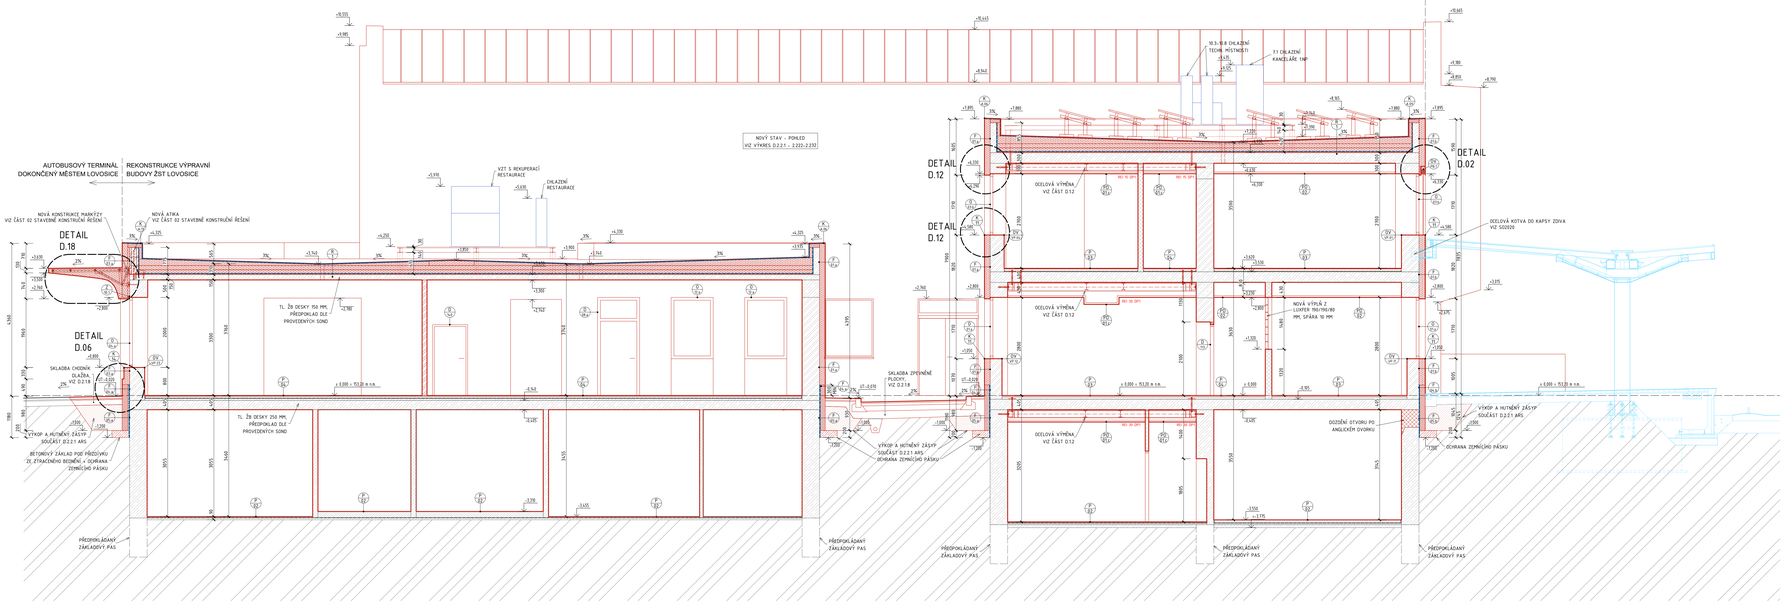

LEGENDA MATERIÁLŮ

STÁVAJÍCÍ STAV

- ZDIVO Z CPP P15 + VPC MALTA M2
- ZDIVO KOMBINACE CPP P15 A ŠKVÁROBETONOVÉ TVÁRNICE P10 + VPC MALTA M2
- PŘÍČKA Z DUTÝCH PODÉLNĚ DĚROVANÝCH CHEL
- PROSTÝ BETON
- ŽELEZOBETON
- BETONOVÉ MAZANINY
- ROSTLÝ TERÉN
- HYDROIZOLACE
- REKONSTRUKCE NÁSTUPIŠŤ A ZŘÍZENÍ BEZBARIÉROVÝCH PŘÍSTUPŮ V ŽST. LOVOSICE

NOVÝ STAV

- ZDIVO Z CHEL PLNÝCH PÁLENÝCH P20 NA MALTU VPC M5
- ZDIVO Z CHELVÍTCH TVÁRNIC TL. 240 MM P15 NA MALTU VPC M5
- ZDIVO Z CHELVÍTCH TVÁRNIC TL. 140 MM P10 NA MALTU VPC M5
- ZDIVO Z TVÁRNIVÝCH Z PROSTĚDNĚ VIBROLISOVANÉHO BETONU TL. 300 MM P35 PROLÍVANÉ BETONEM A VYZTUŽENÉ PODOBNĚ VIZ D.1.2)
- ZDIVO Z TVÁRNIVÝCH Z PROSTĚDNĚ VIBROLISOVANÉHO BETONU TL. 400 MM P35 PROLÍVANÉ BETONEM A VYZTUŽENÉ PODOBNĚ VIZ D.1.2)
- PŘEZDÍVKA Z PÓROBETONOVÝCH TVÁRNIC TL. 50, 100 A 150 MM
- PROSTÝ BETON
- TEPELNÁ IZOLACE Z EXTRUDOVANÉHO POLYSTYRÉNU
- TEPELNÁ IZOLACE Z EXPANDOVANÉHO POLYSTYRÉNU
- TEPELNÁ IZOLACE Z PĚNOVÉHO SKLA
- HYDROIZOLACE
- SKLADBA PODLAHY, VIZ TABULKA SKLADEB
- SKLADBA STŘECHY, VIZ TABULKA SKLADEB
- SKLADBA FASÁDY, VIZ TABULKA SKLADEB
- SKLADBA SYSTÉMOVÝCH PŘÍČEK, VIZ TABULKA SKLADEB SDK
- SKLADBA PODHLEDŮ, VIZ TABULKA SKLADEB
- OSTATNÍ VÝROBKY, VIZ TABULKA OSTATNÍCH VÝROBKŮ
- ZÁMEČNICKÉ VÝROBKY, VIZ TABULKA ZÁMEČNICKÝCH VÝROBKŮ
- KLEMPÍŘSKÉ VÝROBKY, VIZ TABULKA KLEMPÍŘSKÝCH VÝROBKŮ
- OKNA, VIZ TABULKA OKEN
- DVEŘE, VIZ TABULKA DVEŘÍ
- PŘEKLADY, VIZ TABULKA PŘEKLADŮ

POZNÁMKY

- NEZBYTNOU SOUČÁSTÍ TOHOTO VÝKRESU JE TECHNICKÁ ZPRÁVA.
- JAKÝKOLIV ZJIŠTĚNÝ NESOULAD JE NUTNÉ ŘEŠIT S HLAVNÍM INŽENÝREM PROJEKTU NEBO ZODPOVĚDNÝM PROJEKTANTEM.
- DOKUMENTACE JE VYPRACOVÁNA V ROZSAHU DOKUMENTACE PRO PROVÁDĚNÍ STAVEB.
- BOURÁNÍ BUDE PROVÁDĚNO VŽDY SMĚREM SHORA DOLŮ. PŘI BOURÁNÍ BUDOU VEŠKERÉ KONSTRUKCE NAD BOURANOU ČÁSTÍ ŘÁDNĚ PODEPŘENY.
- STAVEBNÍ PŘIPRAVENOST, PRŮBĚHY A DRÁŽKY PROVEST V KOORDINACI S PROJEKTY JEDNOTLIVÝCH PROFESÍ. PŘI ROZPORU V DOKUMENTACI JE NUTNÉ KONTAKTOVAT PROJEKTANTA.
- VEŠKERÉ ROZMĚRY A ZKLADOVÝ KONSTRUKCI JE TŘEBA OVĚŘIT NA MÍSTĚ A PŘÍKAZNĚ UPŘESNIT.
- VĚTŠINOU ROZMĚRY BUDOU OVĚŘENY NA STAVBĚ.
- PŘED ZAPOČETÍM PRACÍ NA DÍLENSKÝCH DOKUMENTACÍ JE POTŘEBA VEŠKERÉ ROZMĚRY ZNOVU OVĚŘIT
- NA POHLEDOVÉ OPRAVY STAVEBNÍCH KONSTRUKCÍ PO ÚKONECH DO SKUPINY 02 MOHOU BÝT POUŽITY VÝROBKY TŘÍDY REAKCE NA OHEŇ D AŽ F

EVROPSKÁ UNIE
Evropské strukturální a investiční fondy
Operační program Doprava

Ministerstvo dopravy
Státní fond dopravní infrastruktury

Rozdělovník správních osob:

Orientační schéma:

Podpis: Datum:

Revize:	Datum:	Popis:	Kontroloval:
000	1.10.2022	Odevzdání dokumentace PDPS k připomínkám	Ing. Jan Polívka
001	1.12.2022	Odevzdání dokumentace PDPS – Dotisps	Ing. Jan Polívka

Stavebník/Investor:	**Správa železnic, státní organizace**
Adresa:	Dlážděná 1003/7, 110 00 Praha 1
Zástupce investora:	Stavební správa západ
Adresa:	Sokolovská 1995/278, 190 00 Praha 9

Zhotovitel stavby:	**DigiTry Art Technologies s.r.o.**
Adresa:	Vozšářova 2449/5, 180 00 Praha 8
Kontakt:	T: +420 777 723 481 E: info@digitry.cz
Zhotovitel objektu:	**DigiTry Art Technologies s.r.o.**
Adresa:	Vozšářova 2449/5, 180 00 Praha 8
Kontakt:	T: +420 777 723 481 E: info@digitry.cz

Hlavní projektant (HIP):	Odpovědný projektant:	Zpracovatel:
Ing. Jan Polívka	Specialista: Ing. Martin Hulan	Ing. Kateřina Lamberková Ing. Marko Boučka

Název stavby/akce:	**Rekonstrukce výpravní budovy ŽST Lovosice**	Označení (S-kód): 5631900085
		Označení dokumentace: 2021-002
Název části:	Popisná zpráva objektu výpravních budov a budov zastávek	Označení části: D.2.2.1.01.01
Název objektu:	**SO 01 - Výpravní budova**	Označení objektu/kmínkový: **SO 85-71-85**
	Architektonicko-stavební řešení	
Název přílohy:	Bez F-I*	Číslo přílohy: **2.219**
Název dílčí části přílohy:	Nový stav	Patrě:
Kraj:	Katastrální území: / TUDU:	
Ústecký kraj	Lovosice [687707] / 0801 NS	

Stupeň dokumentace:	Datum zpracování:	Formát:	Měřítko:
PDPS	1.12.2022	A1/A3	1:50

Projekt pro stavební povolení / Projekt pro provedení stavby / Dokumentace skutečného provedení stavby / Projekt pro dílenské informace

Strana: / Počet stran: