


## POHLEDY

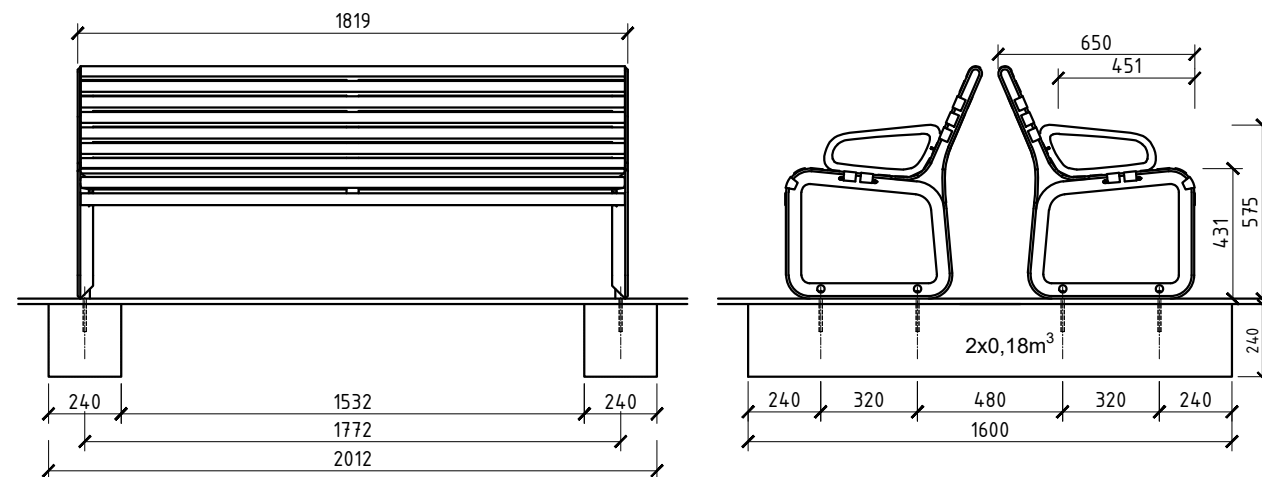

21


M8

M8

M8

CHEMICKÁ KOTVA 4x M8x165


ŘEZ PODLAHOU  
BEZ PODLAHOVÉHO VYTÁPĚNÍ

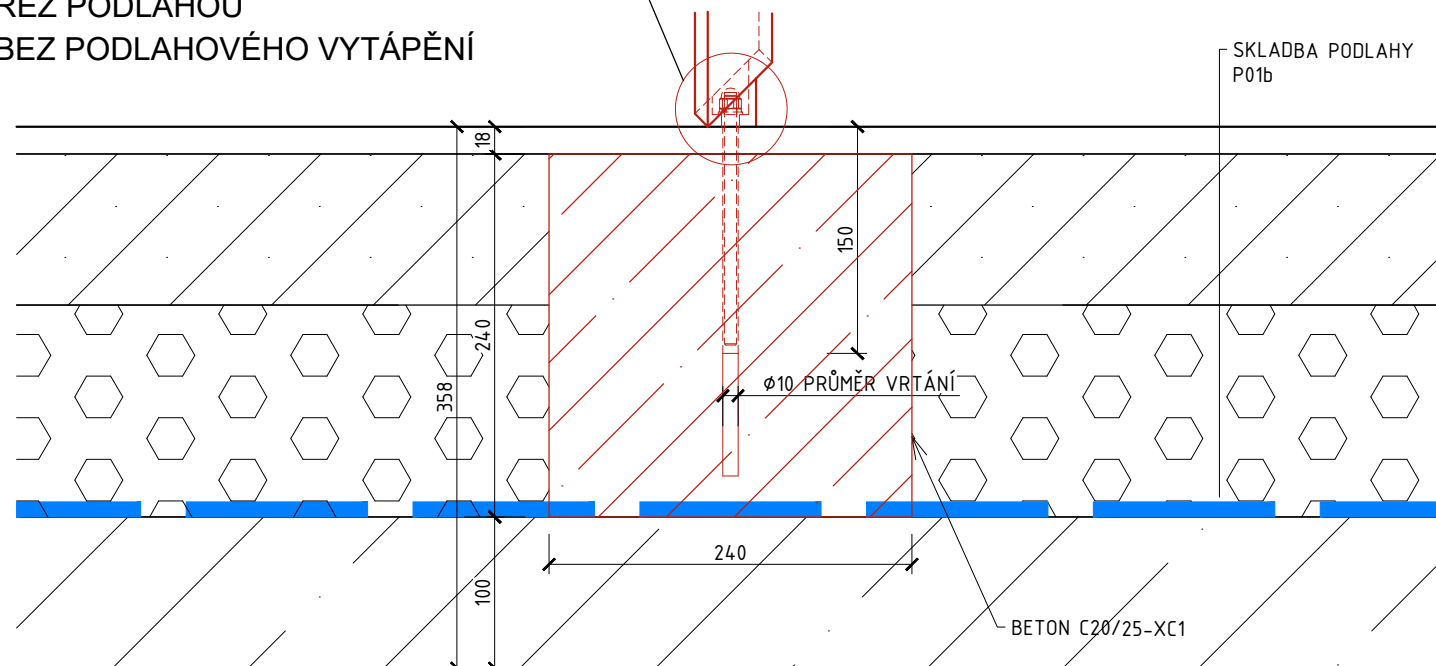

EVROPSKÁ UNIE  
Evropské strukturální a investiční fondy  
Operační program Doprava


Ministerstvo dopravy  
Státní fond dopravní  
infrastruktury

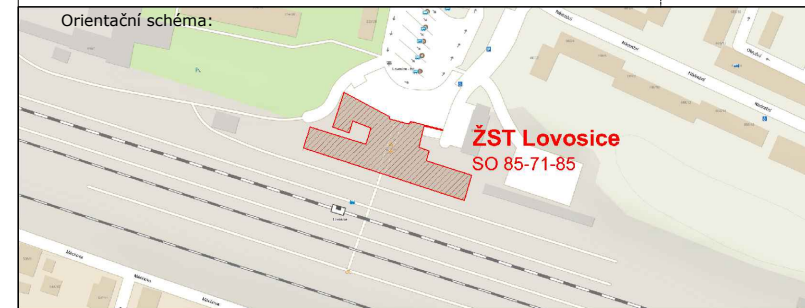

Razítko oprávněné osoby:



Podpis: \_\_\_\_\_ Datum: \_\_\_\_\_

Revize:	Datum:	Popis:	Kontroloval:
000	1.10.2022	Odevzdání dokumentace PDPS k připomínkám	Ing. Jan Polívka
001	1.12.2022	Odevzdání dokumentace PDPS - čistopis	Ing. Jan Polívka

Stavebník/Investor:	<b>Správa železnic, státní organizace</b>	
Adresa:	Dlážděná 1003/7, 110 00 Praha 1	
Zástupce investora:	Stavební správa západ	
Adresa:	Sokolovská 1995/278, 190 00 Praha 9	

Zhotovitel stavby:	<b>DigiTry Art Technologies s.r.o.</b>			
Adresa: Kontakt:	Voctářova 2449/5, 180 00 Praha 8 T: +420 777 723 481 E: info@digitry.cz			
Zhotovitel objektu:	<b>DigiTry Art Technologies s.r.o.</b>			
Adresa: Kontakt:	Voctářova 2449/5, 180 00 Praha 8 T: +420 777 723 481 E: info@digitry.cz			
Hlavní projektant (HIP): Ing. Jan Polívka	Specialista: Ing. Martin Hulan	Odpovědný projektant: Ing. Bára Zemanová	Zpracovatel: Ing. Kateřina Lamberková	

Název stavby/akce:		Rekonstrukce výpravní budovy ŽST Lovosice		Označení (S-kód):	
				S631900085	
Název části:		Pozemní stavební objekty výpravních budov a budov zastávek		Označení zhotovitele:	
Název objektu:		SO 01 - Výpravní budova Architektonicko-stavební řešení		Označení zhotovitele:	
Název přílohy:		Sedací prvek		2021-002	
Název dílčí části přílohy:				Označení části:D.2.2.1.01.01	
Kraj:		Katastrální území:	TUDU:	Označení objektu/komplexu:	
Ústecký kraj		Lovosice [687707]	0801 N5	SO 85-71-85	
				Číslo přílohy: 2.302	
				Paré:	
Stupeň dokumentace:		Datum zpracování:	Formáty:	Měřítka:	
PDPS		1.12.2022	420x297	1:25; 1:5	

S-kód:										Stupeň dokumentace:										Část:										Objekt:										Podobjekt:										Příloha:										Revize:									
S	6	3	I	9	0	0	0	8	5	—	P	D	P	S	—	—	D	2	2	I	01	—	S	0	8	5	7	1	8	5	—	0	1	—	2	—	3	0	2	—	0	0	I																										
[Prostor pro další informace]	