


FÁZE 2
29.-45. TÝDEN

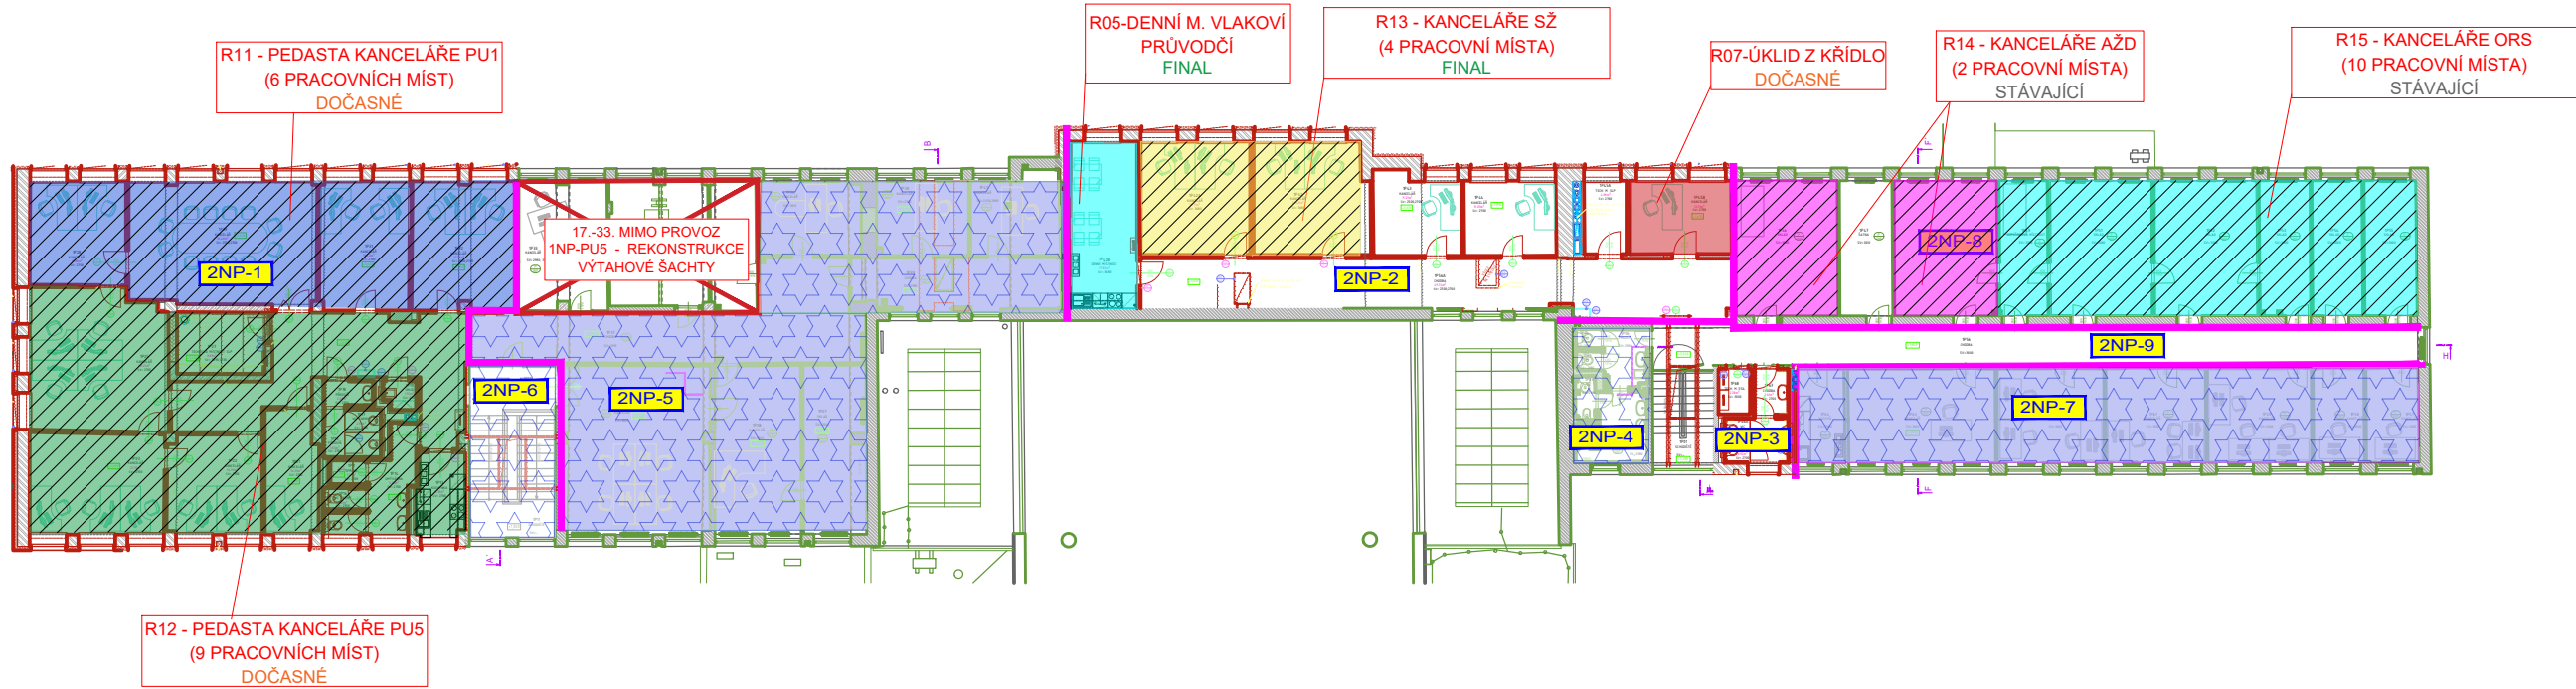

LEGENDA

PROVIZORNÍ PŘEDĚL

PROSTOR STAVENIŠTĚ

PROSTOR STAVENIŠTĚ - PROSTOROVÝ ÚSEK

1NP-2

POŘADOVÉ ČÍSLO PŮ

ÚROVEŇ

TRASA VĚŘEJNOSTI

TRASA ZAMĚSTNANCŮ / NÁJEMCŮ

PROVOZY

R05 - DENNÍ MÍSTNOST VLAKOVÍ PRŮVODČÍ

R08 - ÚKLID ZÁPADNÍ KŘÍDLO SŽ

R11 - PEDASTA KANCELÁŘE PU1 (6 PRACOVNÍCH MÍST)

R12 - PEDASTA KANCELÁŘE PU5 (9 PRACOVNÍCH MÍST)

R13 - KANCELÁŘE SŽ PU2 (5 PRACOVNÍCH MÍST)

R14 - KANCELÁŘE AŽD PU7 (2 PRACOVNÍ MÍSTA)

R15 - KANCELÁŘE ORS (10 PRACOVNÍCH MÍST)

EVROPSKÁ UNIE
Evropské strukturální a investiční fondy
Operační program Doprava

Ministerstvo dopravy
Státní fond dopravní infrastruktury

Orientační schéma:

Razítko oprávněné osoby:

Podpis:

Datum:

Revize:	Datum:	Popis:	Kontroloval:
000	1.10.2022	Odevzdání dokumentace PDPS k připomínkám	Ing. Jan Polívka
001	1.12.2022	Odevzdání dokumentace PDPS - čistopis	Ing. Jan Polívka

Stavebník/Investor:

Adresa:

Zástupce investora:

Adresa:

Správa železnic, státní organizace

Dlážděná 1003/7, 110 00 Praha 1

Stavební správa západ

Sokolovská 1995/278, 190 00 Praha 9

**SPRÁVA
ŽELEZNIC**

Zhotovitel stavby:

Adresa:

Kontakt:

DigiTry Art Technologies s.r.o.

Vocetářova 2449/5, 180 00 Praha 8

T: +420 777 723 481

E: info@digitry.cz

>TAT

Zhotovitel objektu:

Adresa:

Kontakt:

DigiTry Art Technologies s.r.o.

Vocetářova 2449/5, 180 00 Praha 8

T: +420 777 723 481

E: info@digitry.cz

>TAT

Hlavní projektant (HIP):
Ing. Jan Polívka

Specialista:
Ing. Martin Hulan

Odpovědný projektant:
Ing. Bára Zemanová

Zpracovatel:
Ing. Bára Zemanová

Název stavby/akce:

Název části:

Název objektu:

Název přílohy:

Název dílčí části přílohy:

Kraj:

Ústecký kraj

Stupeň dokumentace:
PDPS

Rekonstrukce výpravní budovy ŽST Lovosice

Zásady organizace výstavby

Prostorová struktura - půdorysné schéma 1.PP - 2.NP
2.NP - 2.fáze výstavby

Katastrální území:
Lovosice [687707]

TUDU:
0801 N5

Datum zpracování:
1.12.2022

Formáty:
630x297

Měřítko:

Označení (S-kód):
S631900085

Označení zhotovitele:
2021-002

Označení části:
B.8.1

Označení objektu/komplexu:

Číslo přílohy:
2.108

Paré:

S-kód:
S631900085

Stupeň dokumentace:
Část:
PDP

Objekt:
B81XIX-XXXXXXX

Podobjekt:
X

Příloha:
2

Revize:
001

(Prostor pro další informace)