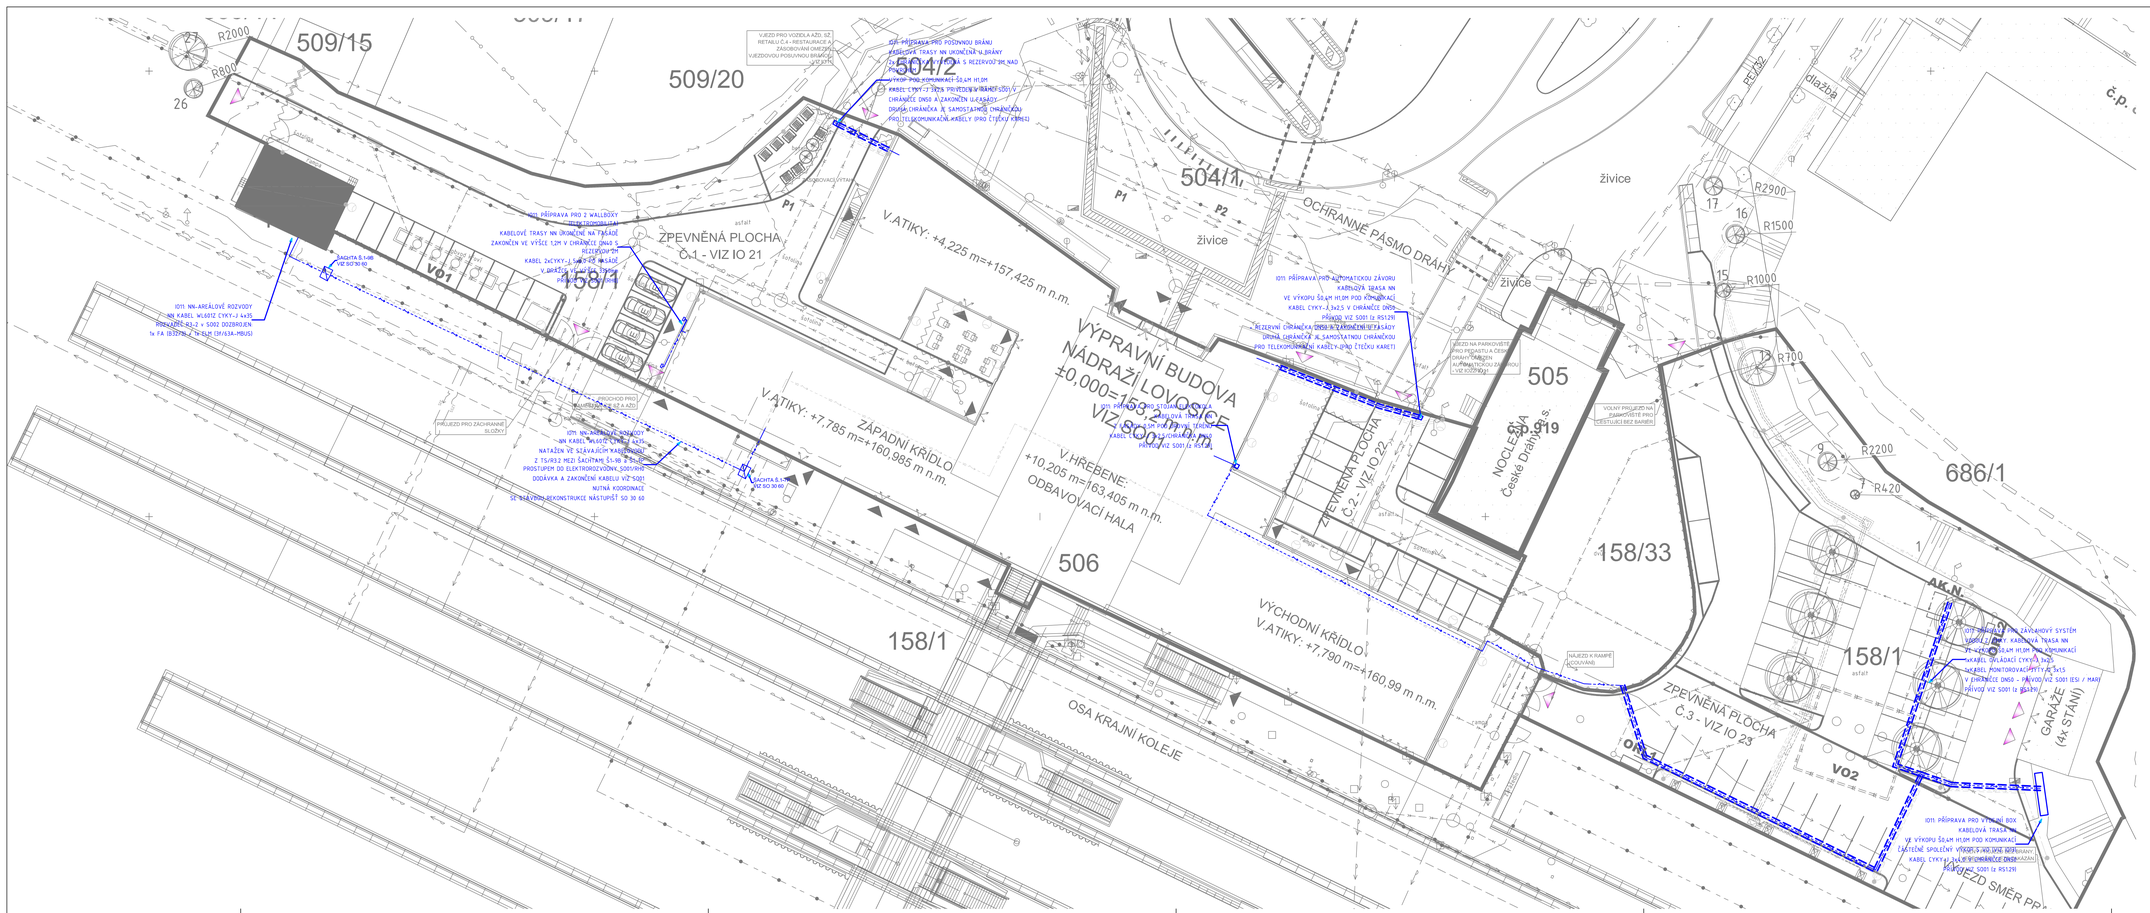


## LEGENDA

- HRANICE POZEMKŮ DLE KATASTRU NEMOVITOSTÍ
- HRANICE ŘEŠENÉHO ÚZEMÍ
- 1157 PARCELNÍ ČÍSLA
- REKONSTRUOVANÝ OBJEKT
- OKOLNÍ OBJEKTY

### INŽENÝRSKÉ SÍTĚ

- NOVÁ PODZEMNÍ PŘÍPOJKA HORKOVODU
- NOVÁ PODZEMNÍ PŘÍPOJKA PITNÉ VODY
- NOVÁ PODZEMNÍ PŘÍPOJKA KANALIZACE
- RUŠENÁ PŘÍPOJKA HORKOVODU ORIENTAČNÍ ZÁKRES
- NOVÉ AREÁLOVÉ OSVĚTLENÍ - ZP1, ZP2, VB
- NOVÉ AREÁLOVÉ ROZVODY NN
- NOVÉ AREÁLOVÉ OSVĚTLENÍ - ZP3
- PŘÍPRAVA KABELOVÉ TRASY PRO NOVOU PODZEMNÍ PŘÍPOJKU NN - ELEKTROMOBILITA NÁVRH TRASY PODZEMNÍ PŘÍPOJKY NN MIMO HRANICE ŘEŠENÉHO UZEMÍ NENÍ SOUČÁSTÍ POI

EVROPSKÁ UNIE
Evropské strukturální a investiční fondy
Operační program Doprava

Ministerstvo dopravy
Státní fond dopravní infrastruktury

Rozsah oprávněné uvolby:

Orientační schéma:

Podpis: Datum:

| Revize: | Datum: | Popis: | Kontroloval: |
|---|---|---|---|
| 000 | 1.10.2021 | Odevzdání dokumentace POPS k připomínkám | Ing. Jan Polívka |
| 001 | 1.12.2022 | Odevzdání dokumentace POPS - čistopis | Ing. Jan Polívka |
| | | | |
| | | | |

| | |
|---|---|
| Stavebník/investor: | **Správa železnic, státní organizace** |
| Adresa: | Dlážděná 1003/7, 110 00 Praha 1 |
| Zástupce investora: | Stavební správa západ |
| Adresa: | Sokolovská 1995/278, 190 00 Praha 9 |

SPRÁVA ŽELEZNIC

| | |
|---|---|
| Zhotovitel stavby: | **DigiTry Art Technologies s.r.o.** |
| Adresa: | Vocátkova 2449/5, 180 00 Praha 8 |
| Kontakt: | T: +420 777 723 481<br>E: info@digitry.cz |
| Zhotovitel objektu: | **AFRY CZ s.r.o.** |
| Adresa: | Magistrů 1275/13, 140 00 Praha 4 |
| Kontakt: | T: +420 731 153 087<br>E: lubos.prochazka@afry.com |

| Hlavní projektant (HIP): | Specialista: | Odpovědný projektant: | Zpracovatel: |
|---|---|---|---|
| Ing. Jan Polívka | Ing. Luboš Procházka | Ing. Luboš Procházka | Ing. Stanislav Dunaj |

| | | | |
|---|---|---|---|
| Název stavby/akce: | **Rekonstrukce výpravní budovy ŽST Lovosice** | | Označení (S-kód): S631900085 |
| | | | Označení zhotovitele: 2021-002 |
| Název části: | Pozemní stavební objekty výpravních budov a budov zastávek | | Označení části: D.2.1.5.11 |
| Název objektu: | **Stavební část - Inženýrské objekty**<br>**IO 11 - Areálové rozvody NN** | | Označení objektu/komplexu: |
| Název přílohy:<br>Název dílčí části přílohy: | **Situace** | | Číslo přílohy: 2.101<br>Paré: |
| Kraj: | Katastrální území: | TUDU: | |
| Ústecký kraj | Lovosice [687707] | 0801 NS | |

| Stupeň dokumentace: | Datum zpracování: | Formát/y: | Měřítko: |
|---|---|---|---|
| PDPS | 1.12.2022 | 12x A4 | 1:250 |

D.2.1.5.11_SO_01-71-00_PDPS_IO_11-01_Areálové_rozvody_NN_v_001.dwg
(Prostor pro další informace)