




PŮDORYS SHORA ATIKY SEVEROZÁPADNÍ ČÁST

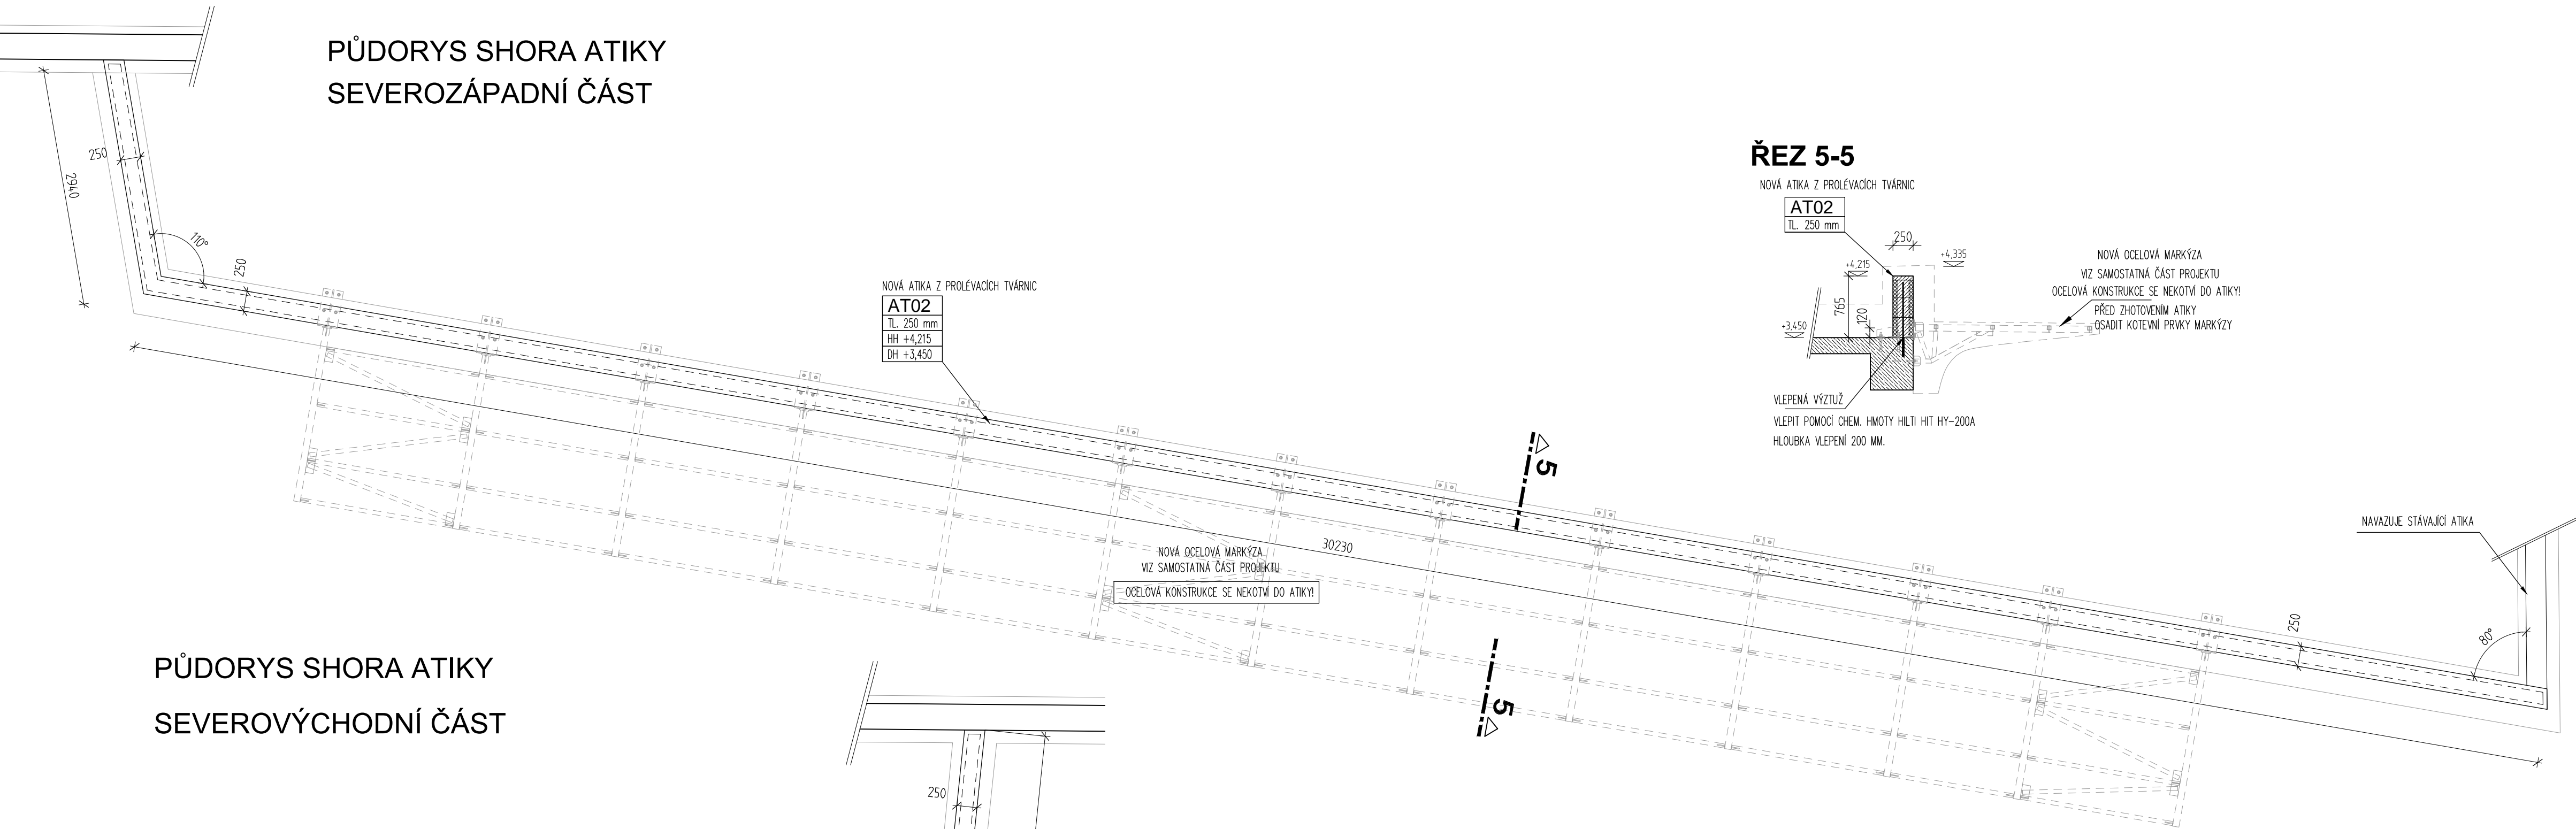


ŘEZ 5-5

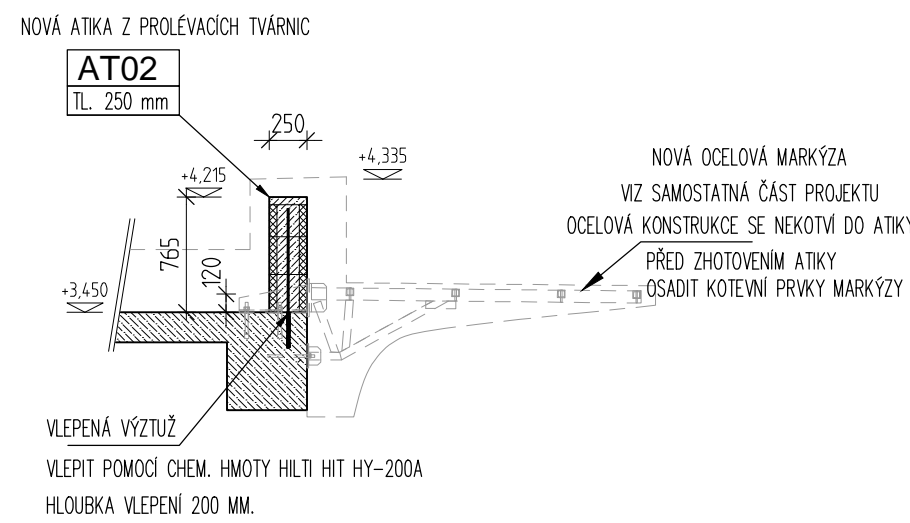


PŮDORYS SHORA ATIKY SEVEROVÝCHODNÍ ČÁST

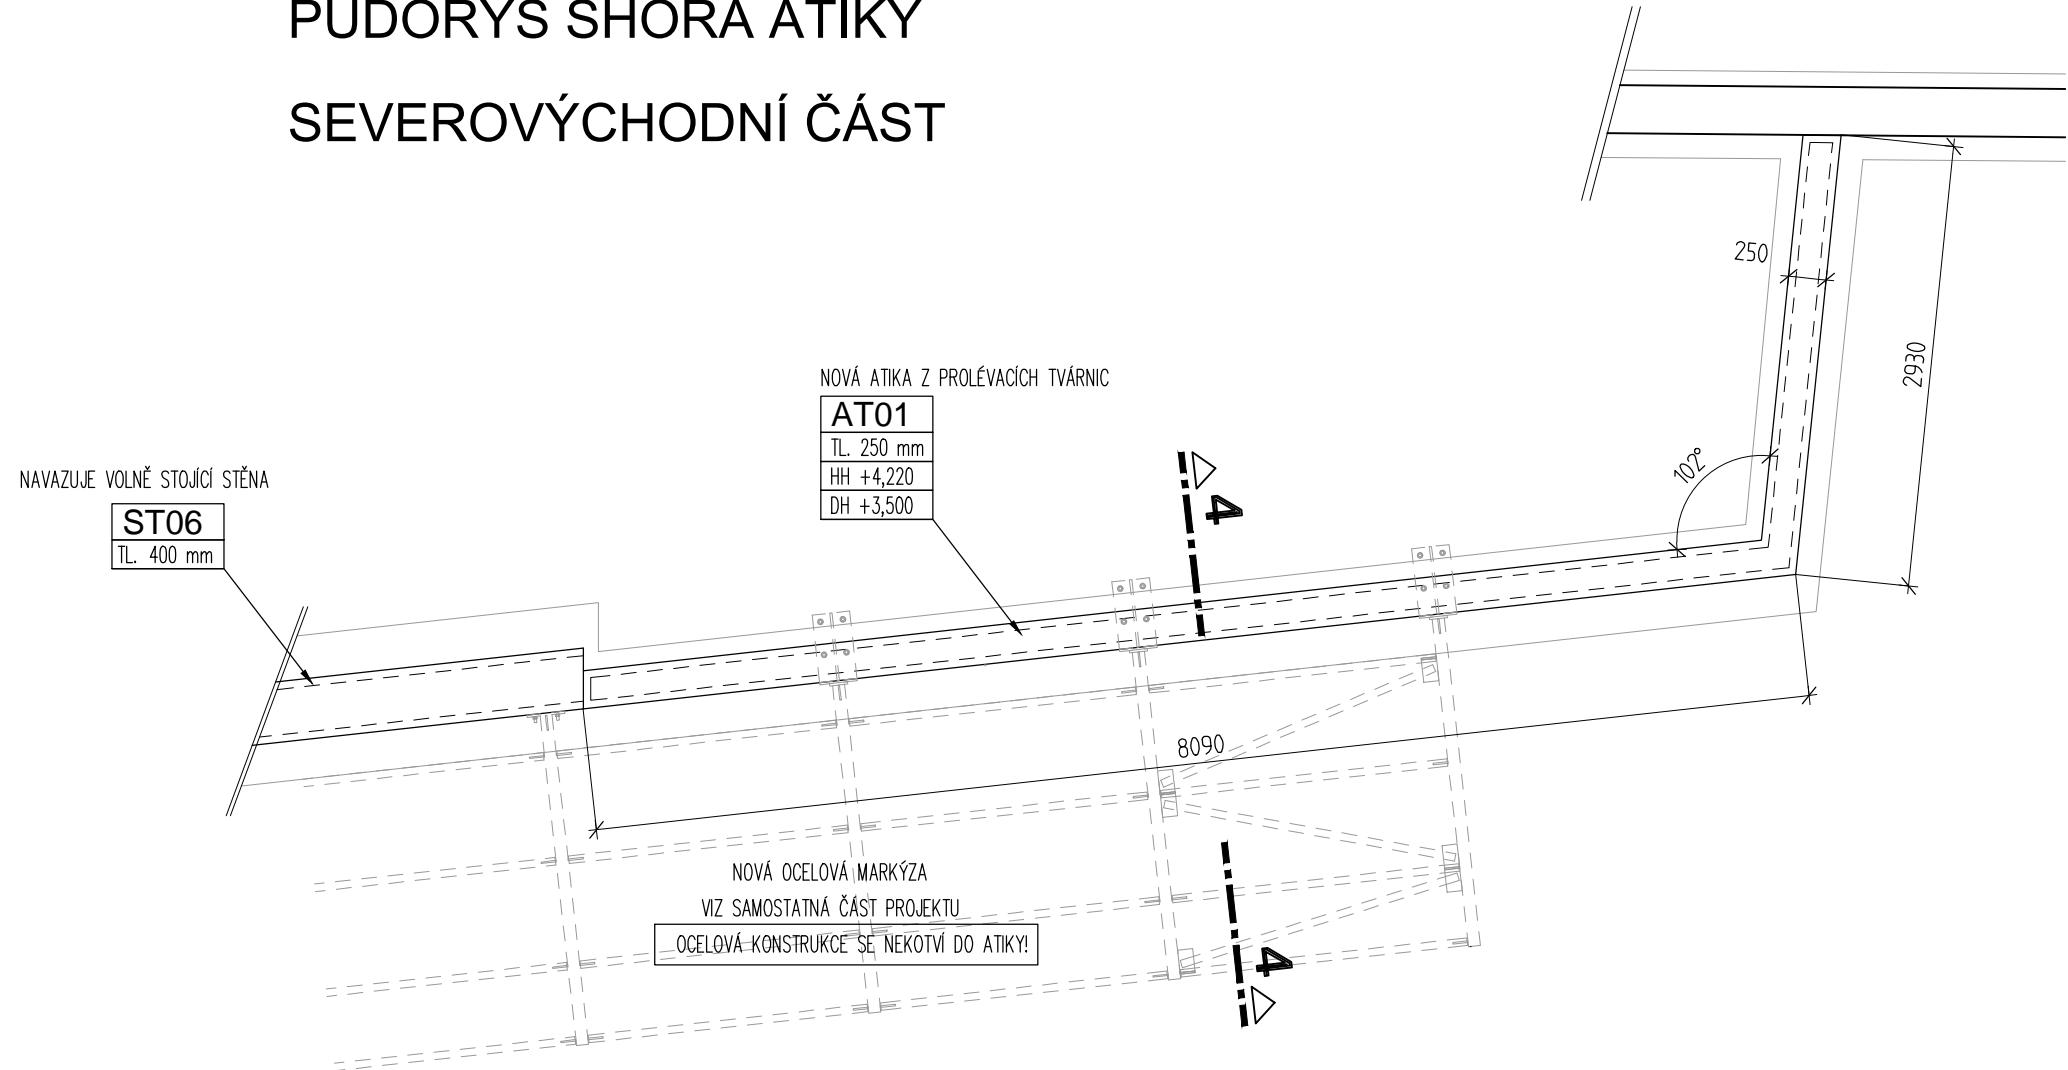

ŘEZ 4-4

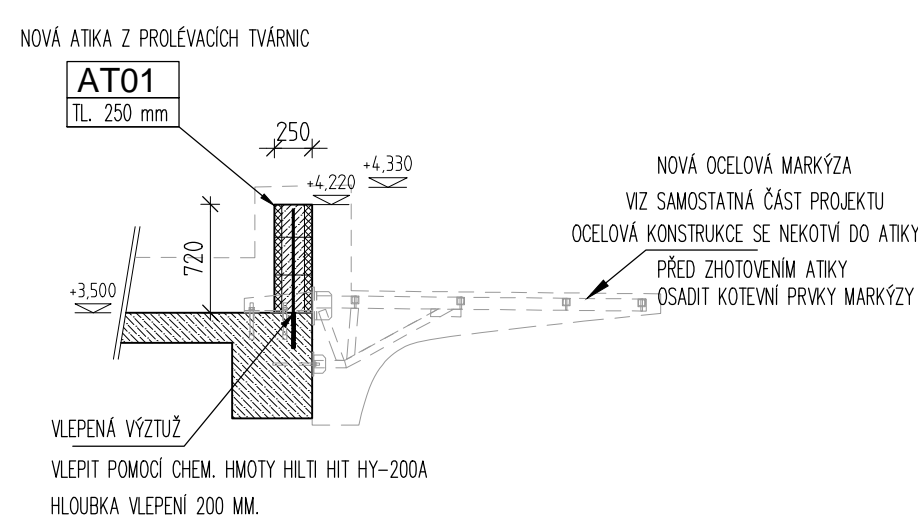

PŮDORYS SHORA ATIKY SEVEROZÁPADNÍ ČÁST DO DVORA

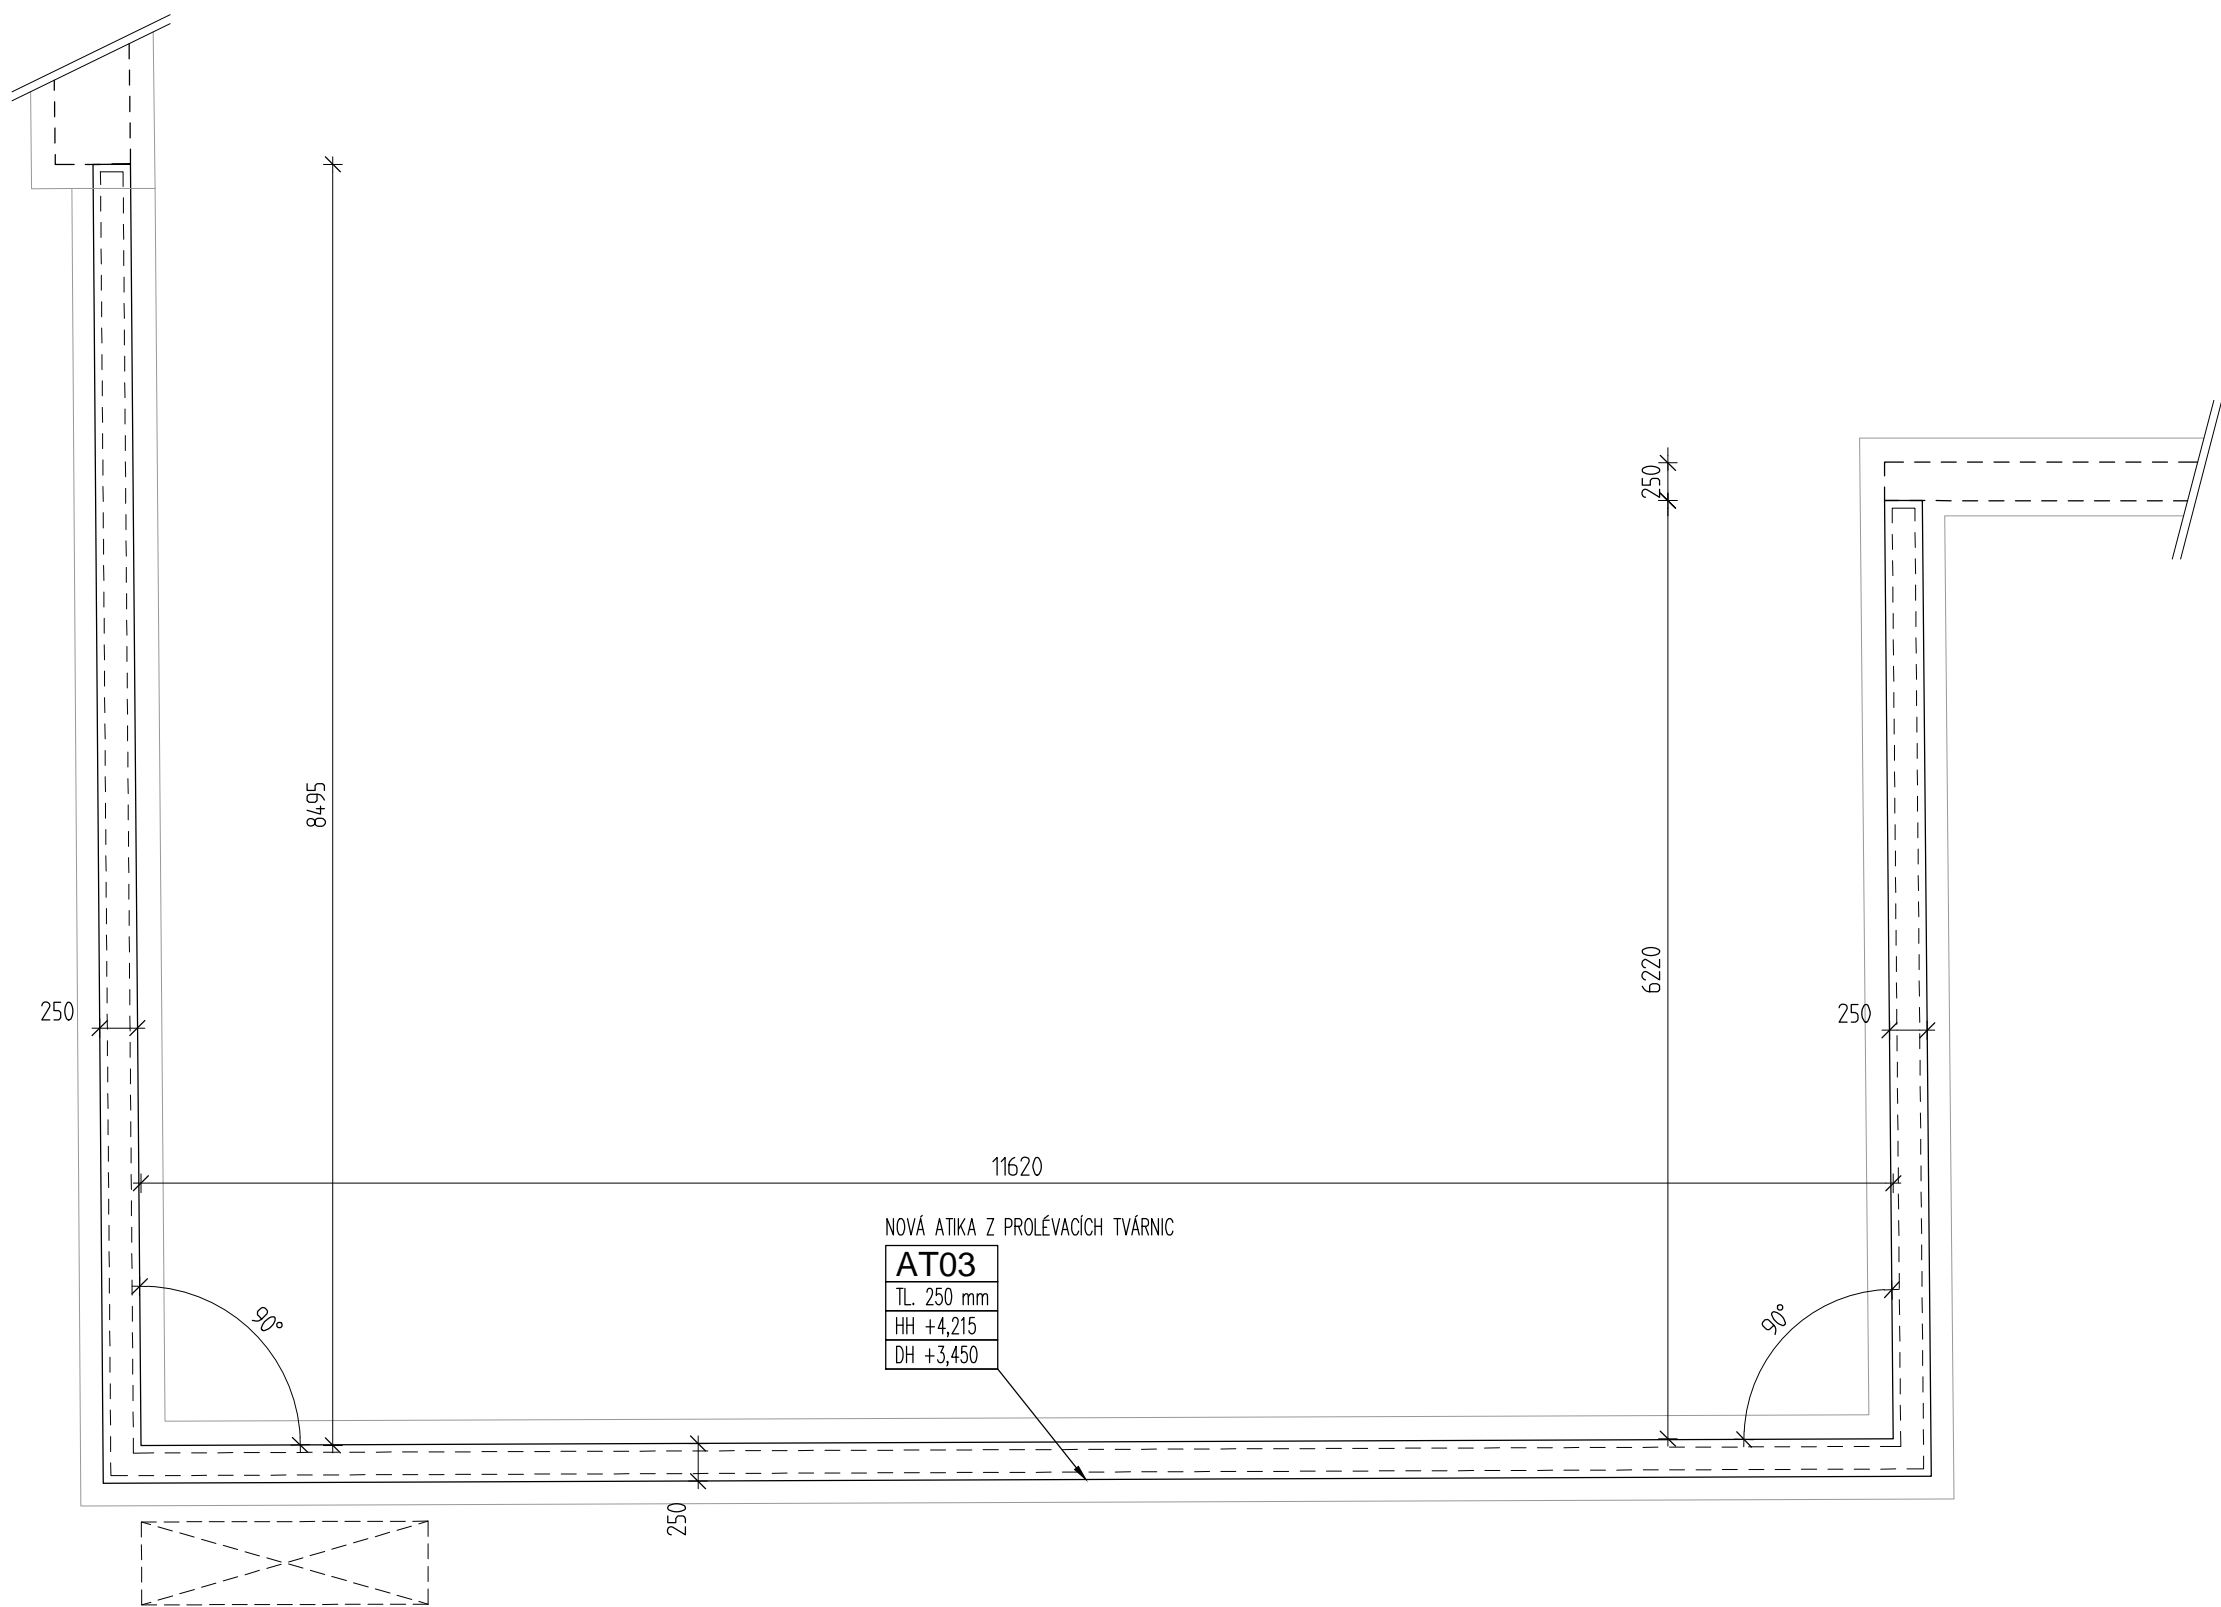

POZNÁMKY:

Velikost zkosení pohledových hran dle požadavku arch. části projektu nebo 10 x 10 mm

LEGENDA VÝŠKOVÝCH KÓT

±0.000 ..... ÚROVEŇ ČISTÝCH HORNÍCH HRAN  
-1.000 ..... ÚROVEŇ HRAN PRVKŮ, KONSTRUKCÍ  
+1.000

LEGENDA MATERIÁLŮ

MONOLITICKÝ ŽELEZOBETON




MATERIÁLY

OCEL: B500B  
S235JR  
BETON: C25/30

TRÍDY PROSTŘEDÍ U JEDNOTLIVÝCH PRVKŮ NEBO V TECHNICKÉ ZPRÁVĚ

POZNÁMKY:

-PŘED ZHOTOVENÍM ATIK NEJPRVE OSADIT A PŘIKOTVIT OCELOVÉ KOTEVNÍ PRVKY MARKÝZ.

			
		Razítko oprávněné osoby:	
Revize:	Datum:	Popis:	Kontroloval:
000	1.10.2022	Odevzdání dokumentace PDPS k připomínkám	Ing. Jan Polívka
001	1.12.2022	Odevzdání dokumentace PDPS - čistopis	Ing. Jan Polívka
Stavebník/Investor:		Správa železnic, státní organizace	
Adresa:		Dlážděná 1003/7, 110 00 Praha 1	
Zástupce investora:		Stavební správa západ	
Adresa:		Sokolovská 1995/278, 190 00 Praha 9	
Zhotovitel stavby:		DigiTry Art Technologies s.r.o.	
Adresa:		Vocáňova 2449/5, 180 00 Praha 8	
Kontakt:		T: + 420 777 723 481 E: info@digitytry.cz	
Zhotovitel objektu:		DigiTry Art Technologies s.r.o.	
Adresa:		Vocáňova 2449/5, 180 00 Praha 8	
Kontakt:		T: + 420 777 723 481 E: info@digitytry.cz	
Hlavní projektant (HIP):		Odpovědný projektant:	Zpracovatel:
Ing. Jan Polívka		Ing. Václav Herman	Ing. Václav Herman
Název stavby/akce:		Rekonstrukce výpravní budovy ZST Lovosice	
Název části:		Pozemní stavební objekty výpravních budov a budov zastávek	
Název objektu:		SO 01 - Výpravní budova	
Název dílčí části přílohy:		Nové budované atiky - výkres tvaru	
Kraj:		Katastrální území:	TUDU:
Ústecký kraj		Lovosice (687707)	0801 N5
Stupeň dokumentace:		Datum zpracování:	Formát:
PDPS		1.10.2022	A1
Měřítko:		1:50	
Stav:		Stupeň dokumentace: Číslo: 01, 02, 100	
Převzat pro další informaci:			