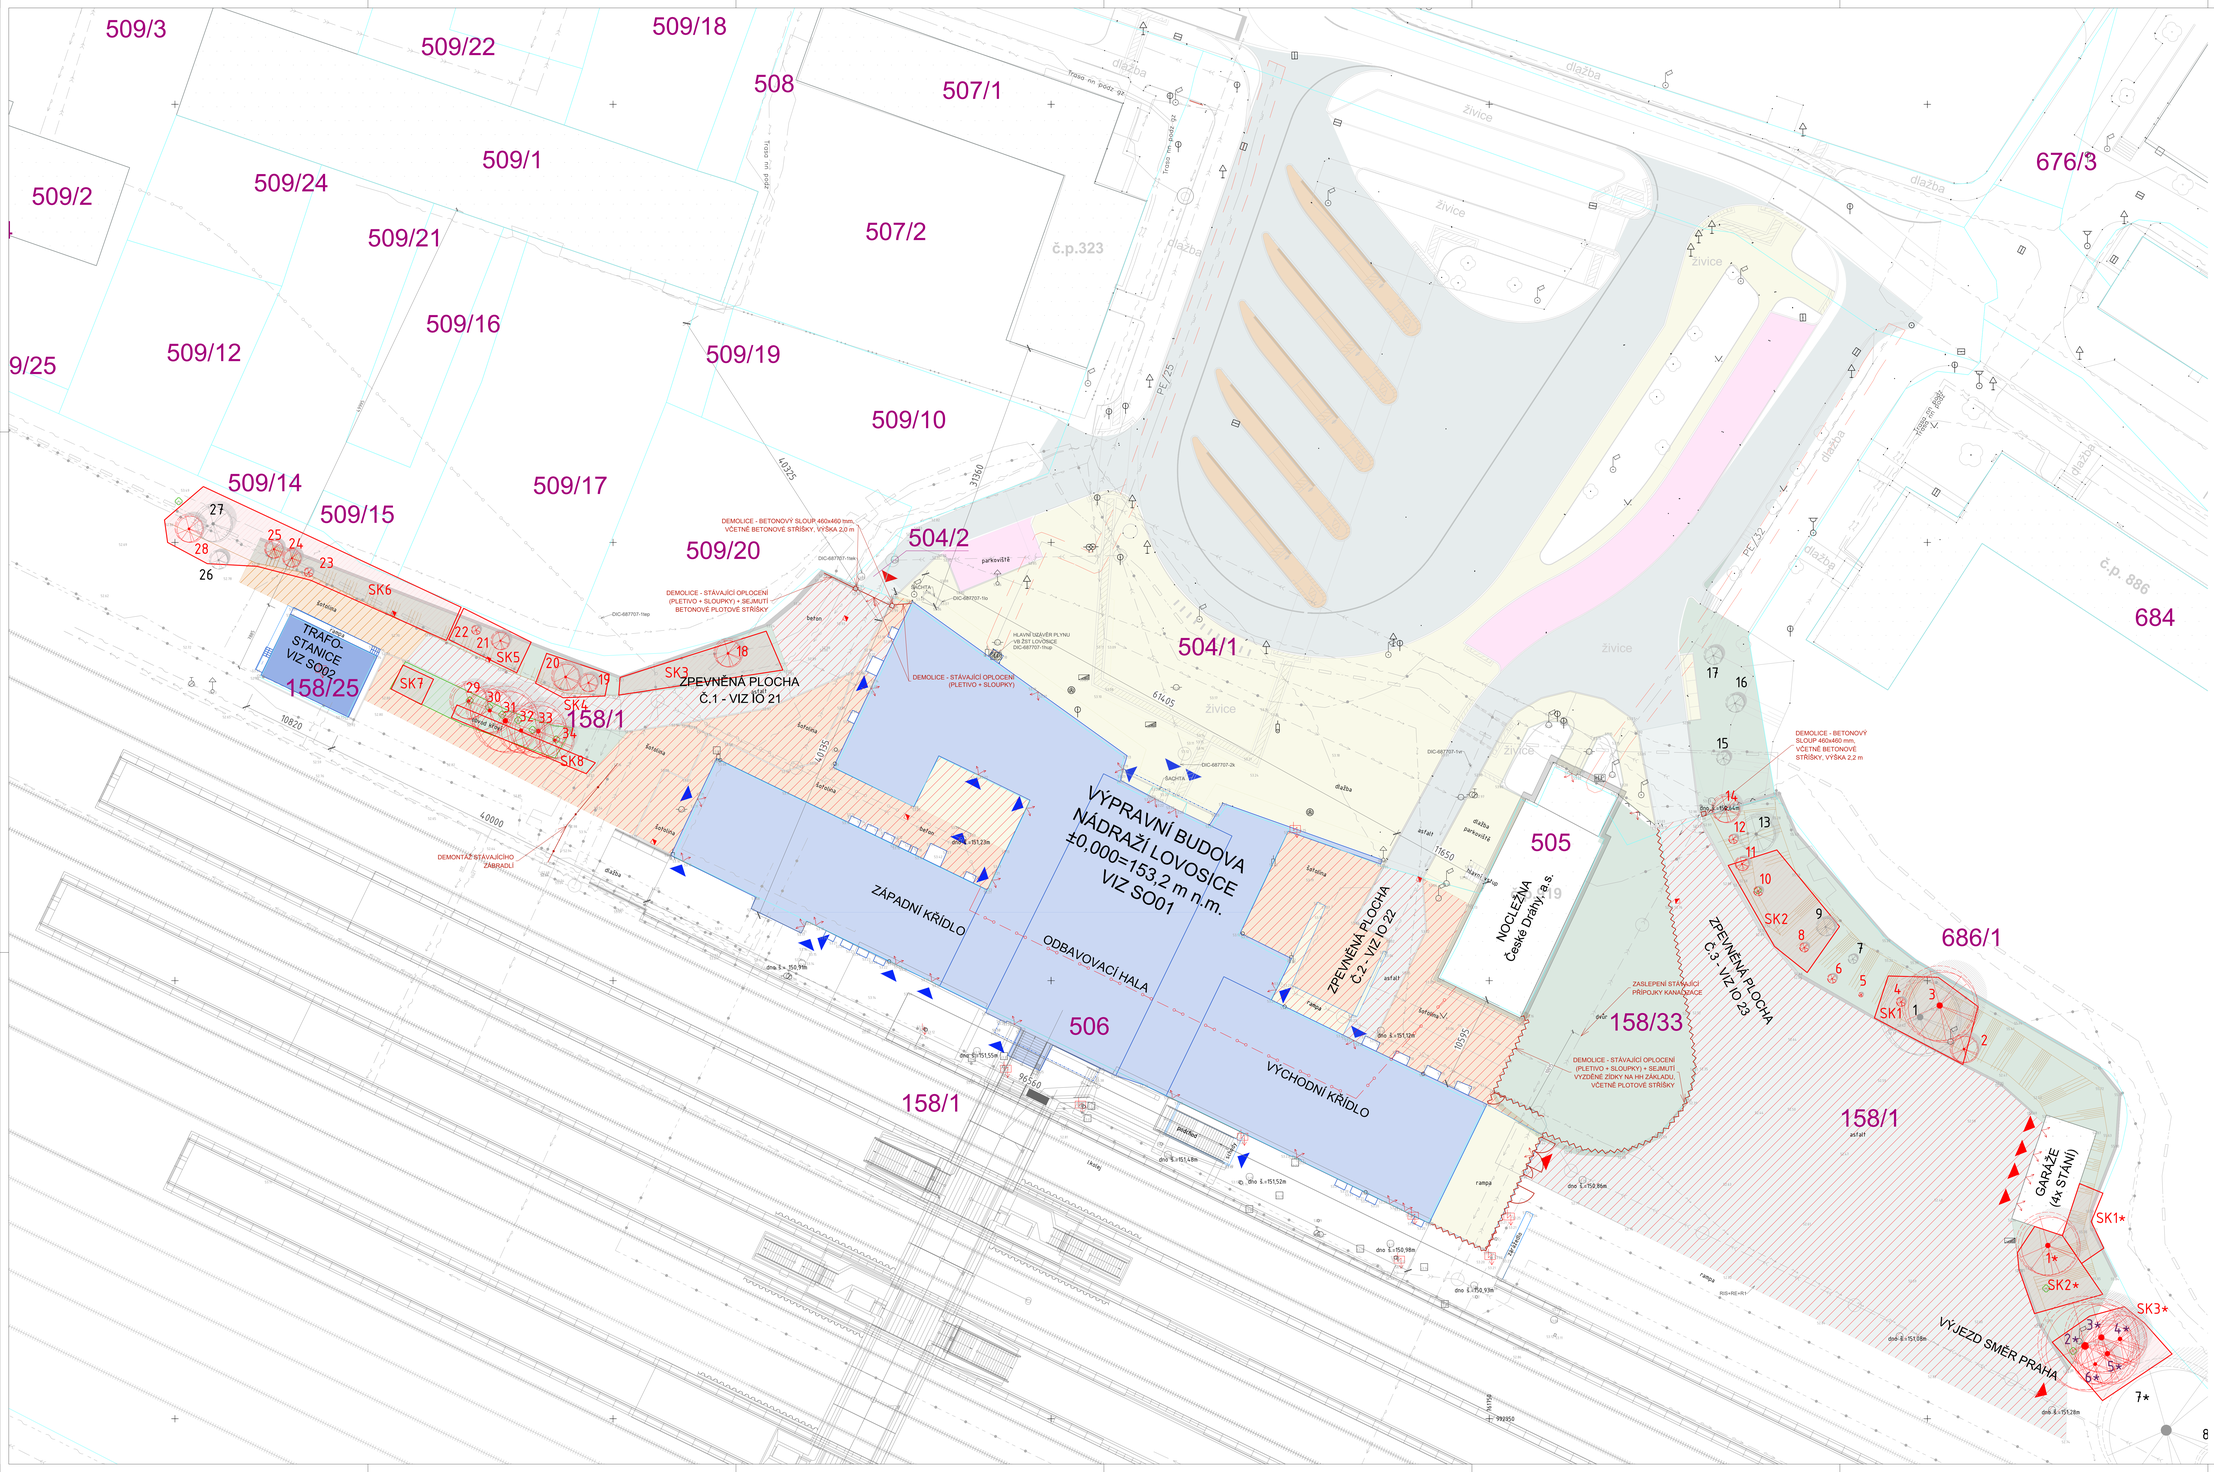
509/3
509/22
509/18
508
507/1
509/1
509/24
509/2
509/21
507/2
509/16
509/12
509/19
509/25
509/10
509/14
509/17
509/15
509/20
504/2
504/1
676/3
686/1
684
505
506
158/25
158/1
158/33
DEMOLICE - BETONOVÝ SLOUP 460x460 mm, VČETNĚ BETONOVÉ STŘÍŠKY, VÝŠKA 2,0 m
DEMOLICE - STÁVAJÍCÍ OPLOCENÍ (PLETIVO + SLOUPKY) + SEJMUTÍ BETONOVÉ PLOTOVÉ STŘÍŠKY
DEMOLICE - STÁVAJÍCÍ OPLOCENÍ (PLETIVO + SLOUPKY)
DEMOLICE - BETONOVÝ SLOUP 460x460 mm, VČETNĚ BETONOVÉ STŘÍŠKY, VÝŠKA 2,2 m
DEMOLICE - STÁVAJÍCÍ OPLOCENÍ (PLETIVO + SLOUPKY) + SEJMUTÍ VYZDĚNÉ ZDĚNÝ NA HH ZÁKLADU, VČETNĚ PLOTOVÉ STŘÍŠKY
ZASLEPENÍ STÁVAJÍCÍ PŘÍPOJKY KANALIZACE
DEMONTÁŽ STÁVAJÍCÍHO ZÁBRADLÍ
TRAFO-STANICE VIZ SO02
ZPEVNĚNÁ PLOCHA Č.1 - VIZ IO 21
ZPEVNĚNÁ PLOCHA Č.2 - VIZ IO 22
ZPEVNĚNÁ PLOCHA Č.3 - VIZ IO 23
VÝPRAVNÍ BUDOVA NÁDRAŽÍ LOVOSICE ±0,000=153,2 m n.m. VIZ SO01
ZÁPADNÍ KŘÍDLO
ODBAVOVACÍ HALA
VÝCHODNÍ KŘÍDLO
NOCLEŽNA České Dráhy, a.s.
GARÁŽE (4x STÁNÍ)
VÝJEZD SMĚR PRAHA
HLAVNÍ UZÁVĚR PLYNU VB ZST LOVOSICE DIC-687707-11sp
DIC-687707-11sp
DIC-687707-11ap
DIC-687707-1sp
DIC-687707-1ap
DIC-687707-1vr
DIC-687707-2k
SACHTA
parkoviště
dlažba
asfalt
beton
kolejiště
rampa
nástupiště
trasa nn podz. sz
FE 225
FE 132
40000
31560
40325
10820
40135
11650
10135
9925
6140
5
dno š.=151,23m
dno š.=151,12m
dno š.=151,55m
dno š.=151,48m
dno š.=151,52m
dno š.=150,98m
dno š.=150,93m
dno š.=151,86m
dno š.=151,05m
dno š.=151,28m
SK1
SK2
SK3
SK4
SK5
SK6
SK7
SK8
SK1*
SK2*
SK3*
1*
2*
3*
4*
5*
6*
7*
8
LEGENDA
STÁVAJÍCÍ STAV
HRANICE POZEMKŮ DLE KATASTRU NEMOVITOSTÍ
HRANICE ŘEŠENÉHO ÚZEMÍ
PARCELNÍ ČÍSLA
STÁVAJÍCÍ STROM
REKONSTRUOVANÝ OBJEKT
OKOLNÍ OBJEKTY
VSTUP DO OBJEKTU
VJEZD
KOLEJE
PODZEMNÍ JEDNOTNÁ KANALIZACE, SŮVK
PODZEMNÍ VODOVOD PITNÁ, SŮVK
PODZEMNÍ STŘEDOTLAKÝ PLYNOVOD, GASNET
NEZAMĚŘENÝ PRŮBĚH METALICKÉHO KABELU, CETIN a.s.
NADZEMNÍ VEDENÍ, CETIN a.s.
KABELÁŽ, ČD-Telematika a.s.
KOMUNIKAČNÍ PODZEMNÍ VEDENÍ, ČEZ
PLÁNOVANÁ OPTICKÁ TRASA TMCE T, T-MOBILE CZ a.s.
PODZEMNÍ VEDENÍ NN, ČEZ
ROZVOD CZT, THMI, s.r.o.
OCHRANNÉ PÁSMO
STÁVAJÍCÍ TEPLOVOD, THMI
ASFALT
DLAŽBA
BETON
ŠOTOLINA
ZATRAVNĚNÍ
DLAŽBA - PARKOVÁNÍ, DROBNÁ ŽULA
DLAŽBA - ZÁMKOVÁ, NÁSTUPIŠTNÍ BUS
KANALIZAČNÍ ŠACHTA
ŠOUPĚ
HYDRANT PODZEMNÍ
ŠACHTA BEZ ROZLIŠENÍ
OKAPOVÝ SVOD
VPUSŤ
BLESKOSVOD
HLAVNÍ UZÁVĚR PLYNU
ELEKTROSKŘÍŇ
ELEKTRO KABELY
DOPRAVNÍ ZNAČKA
VEŘEJNÉ OSVĚTLENÍ
52.59
VÝŠKOPIS Z GEODETICKÉHO ZAMĚŘENÍ (REDUKOVÁNO O 100 M)
BOURACÍ STAV
DEMONTÁŽ STÁVAJÍCÍHO TEPLOVODU V RÁMCI INTERÉRU VÝPRAVNÍ BUDOVY, ARÉÁLOVÁ PŘÍPOLKA SPRÁVY ŽELEZNIC
VYBOURÁNÍ/ DEMONTÁŽ STÁVAJÍCÍHO OPLOCENÍ
REKONSTRUKCE ZPEVNĚNÝCH PLOCH
STÁVAJÍCÍ STROM
SKUPINA KEŘŮ K POKÁCENÍ
Ministerstvo dopravy
Státní fond dopravní infrastruktury
Realizováno společností:
ŽST Lovosice
SO 05-71-69
Podpis:
Datum:
Revize: | Datum: | Popis: | Kontroloval:
000 | 1.10.2022 | Odevzdání dokumentace PDPS k připomínkám | Ing. Jan Polívka
001 | 1.12.2022 | Odevzdání dokumentace PDPS - Dotisk | Ing. Jan Polívka
Stavebník/Investor: Správa železnic, státní organizace
Adresa: Dlážděná 1003/7, 110 00 Praha 1
Zástupce investora: Stavební správa západ
Adresa: Sokolovská 1895/278, 190 00 Praha 9
Zhotovitel stavby: DigiTry Art Technologies s.r.o.
Adresa: Vocelářova 2449/5, 180 00 Praha 8
Kontakt: T: +420 777 723 481
E: info@digitry.cz
Zhotovitel objektu: DigiTry Art Technologies s.r.o.
Adresa: Vocelářova 2449/5, 180 00 Praha 8
Kontakt: T: +420 777 723 481
E: info@digitry.cz
Hlavní projektant (HIP): Ing. Jan Polívka
Specialista:
Odpovědný projektant: Ing. Bára Zemanová
Zpracovatel: Ing. Bára Zemanová
Název stavby/akce: Rekonstrukce výpravní budovy ŽST Lovosice
Identifikační číslo stavby: SO3190085
Označení zhotovitele: 2021-002
Název části: Koordinační situační výkres - stávající stav a bourací plán
Označení části: C.4
Název objektu:
Označení objektu/komplexu:
Název přílohy:
Číslo přílohy:
Název dílčí části přílohy:
Parél:
Kraj: Ústecký kraj
Katastrální území: Lovosice [687707]
TUDU: 0801 NS
Stupeň dokumentace: PDPS
Datum zpracování: 1.12.2022
Formáty: 1470x841
Měřítko: 1:200
Změna | List | Počet listů | Datum | Podpis | Měřítko
Změna je-li relevantní