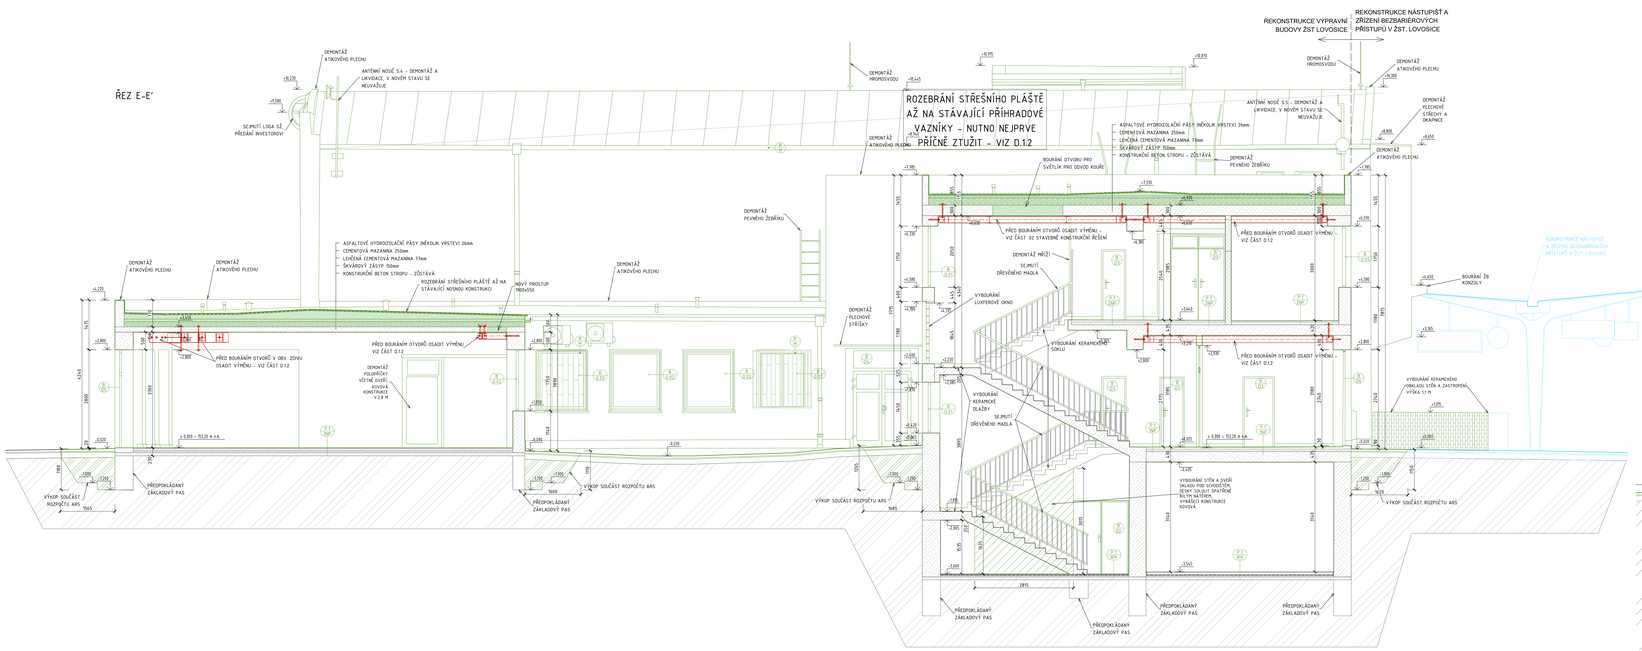

LEGENDA MATERIÁLŮ

- STÁVAJÍCÍ KONSTRUKCE
- ZDIVO Z CPP PB + VPC MALTA M2
  - ODSTRANĚNÍ STÁVAJÍCÍ POVRCHOVÉ ÚPRAVY
- ZDIVO KOMBINACE CPP PB A ŠKVÁROBETONOVÉ TVÁRNICE PB + VPC MALTA M2
  - ODSTRANĚNÍ STÁVAJÍCÍ POVRCHOVÉ ÚPRAVY
- PŘÍČKA Z DUTÉHO POĎLEŽ DĚROVANÝCH CHEL
  - ODSTRANĚNÍ STÁVAJÍCÍ POVRCHOVÉ ÚPRAVY
- PROSTÝ BETON
  - ODSTRANĚNÍ STÁVAJÍCÍ POVRCHOVÉ ÚPRAVY
- ŽELEZOBETON
  - ODSTRANĚNÍ STÁVAJÍCÍ POVRCHOVÉ ÚPRAVY
- HYDROIZOLACE
- REKONSTRUKCE NÁSTUPIŠŤ A ZŘÍZENÍ BEZBARIÉROVÝCH PŘÍSTUPŮ V ŽST. LOVOSICE

BOURACÍ PRÁCE PODLAHY:

- SE.PMTÍ NÁŠLAPNÉ VRSTVY PODLAHY A PŘEBROUŠENÍ PODKLADNÍ CEMENTOVÉ MAZANINY
- VYBOURÁNÍ CELÉ SKLADBY PODLAHY NA TERÉN; (CA 585 m²
  DŮKAZNÁ SKLADBA PODLAHY:
  - DLAŽBA (LINEZ PVC LISNÝ NÁTĚR (TSN)
  - CEMENTOVÁ MAZANINA 100 MM
  - HYDROIZOLACE 5 MM
  - VLÁKNITÁ HOBRA DESKA 6 MM
  - PODKLADNÍ MAZANINA 70 MM
  - ROSTLÝ TERÉN
- SE.PMTÍ NÁŠLAPNÉ VRSTVY, VYBOURÁNÍ SKLADBY PODLAHY AŽ NA ZAKLOPENÍ STÁVAJÍCÍHO KOLEKTORU; ŠETŘNĚ SE.PMTÍ ZAKLOPENÍ KOLEKTORU - OVAŽUJE SE ZPĚTNÉ NAVRÁCENÍ ZAKLOPENÍ
  (CA 50 m²
  DŮKAZNÁ SKLADBA PODLAHY:
  - DLAŽBA (BENLI PVC (TSN)
  - CEMENTOVÁ MAZANINA 100 MM
  - HYDROIZOLACE 5 MM
  - VLÁKNITÁ HOBRA DESKA 6 MM
  - NOSNÝ ZÁKLOP (PŘEDPOLAD BETONOVÉ PZD DESKY 15CM
  - NUTNO OVĚŘIT NA STAVBĚ)
- SE.PMTÍ NÁŠLAPNÉ VRSTVY, VYBOURÁNÍ SKLADBY PODLAHY AŽ NA ZAKLOPENÍ STÁVAJÍCÍHO KOLEKTORU; ŠETŘNĚ SE.PMTÍ ZAKLOPENÍ KOLEKTORU - OVAŽUJE SE ZPĚTNÉ NAVRÁCENÍ ZAKLOPENÍ
  (CA 50 m²
  DŮKAZNÁ SKLADBA PODLAHY:
  - BETONOVÁ DLAŽBA 60 MM
  - JEMNÉ ŠTĚRKOPÍSKOVÉ LŮŽE 40 MM
  - BETONOVÁ DESKA 150 MM
  - ROSTLÝ TERÉN
- POVRCH CELOPLOŠNĚ MECHANICKY ODSTÍT, ZBROUSIT A NÁSLEDNĚ ZBAVIT NESOUDRŽNÝCH ČÁSTÍ A VYSÁT; VIZ T2
- VYBOURÁNÍ CELÉ SKLADBY PODLAHY PRO ULOŽENÍ NAVRŽENÉHO KAN. POTRUBÍ; VÝKOP SOUČÁST VÝKAZU ČÁSTÍ D1A.1 ZTI; (CA 30 m²
  DŮKAZNÁ SKLADBA PODLAHY:
  - NÁTĚR (TSN) NEBO KERAMICKÁ DLAŽBA (NTN)
  - ZEMNOCNNÁ CEMENTOVÁ MAZANINA 70 MM
  - ASFALTOVÁ HYDROIZOLACE 5 MM
  - KONSTRUKČNÍ BETON CN/20 150 MM
  - ROSTLÝ TERÉN
- SE.PMTÍ NÁŠLAPNÉ VRSTVY PODLAHY A PŘEBROUŠENÍ PODKLADNÍ CEMENTOVÉ MAZANINY
- UBOURÁNÍ CELÉ SKLADBY PODLAHY VČETNĚ NOSNÉ KONSTRUKCE; BOURÁNÍ SE MUSÍ PŘEDPOV OPATŘENÍ VIZ STATICKÁ ČÁST D12

BOURACÍ PRÁCE/ DEMONTÁŽE JEDNOTLIVÉ PRVKY:

- VYBOURÁNÍ OKEN ZO ANOLIOVÉHO DVOJNÁ DŘEVĚNÝ RÁM-JEDNOOJDLE ZASKLENÍ VÝTNÉ BEDNĚNÍ Z DŘEVOTŘÍSDVÝCH DESEK
- VYBOURÁNÍ PLECHOVÉ DVEŘE VÝTNÉ OCELOVÉ ZÁRUBNĚ
- VYBOURÁNÍ VÝSTNÉ DVEŘE S OCELOVÝ ZÁRUBNĚ, VŠECHNY INTERIÉROVÉ DVEŘE, KE KTERÝM NENÍ PŘIŘAZENÁ BURLINA
- VYBOURÁNÍ HLINÍKOVÉ DVEŘE S/BEZ PROSKLENÍ S HLINÍKOVÝM RÁMEM
- VYBOURÁNÍ PLASTOVÝCH DVEŘÍ S PLASTOVÝM RÁMEM
- VYBOURÁNÍ DŘEVĚNÝCH DVEŘÍ S PROSKLENÍM A KOVOVÝM RÁMEM
- OKNO S PLASTOVÝM RÁMEM, VNITŘNÍ PARAPET PLASTOVÝ, VNĚJŠÍ PLEDNOVÝ - CELKOVÉ VYBOURÁNÍ
- OKNO S DŘEVĚNÝM RÁMEM, VNITŘNÍ PARAPET KERAMICKÝ OBKLAD, VNĚJŠÍ PLEDNOVÝ - CELKOVÉ VYBOURÁNÍ
- PROSKLENÉ OCELOVÝ RÁM - CELKOVÉ VYBOURÁNÍ
- LUXFEROVÉ VÝPLNĚ - CELKOVÉ VYBOURÁNÍ VČ. VNĚJŠÍHO PLEDNOVÉHO PARAPETU
- OKNO INTERIÉROVÉ S HLINÍKOVÝM RÁMEM, JEDNOOJDLE ZASKLENÍ, PARAPET KAMENNÝ
- VNITŘNÍ VÝPLŇ VYZĚDNÁ Z LUXFER - CELKOVÉ VYBOURÁNÍ VČ. ODBOUTRANÉHO PLASTOVÉHO PARAPETU
- ZDIVO Z CPP PB + VPC MALTA M2
  - VYBOURÁNÍ STÁVAJÍCÍCH SVSLTCH KONSTRUKCÍ
- ZDIVO KOMBINACE CPP PB A ŠKVÁROBETONOVÉ TVÁRNICE PB + VPC MALTA M2
  - VYBOURÁNÍ STÁVAJÍCÍCH SVSLTCH KONSTRUKCÍ
- PŘÍČKA Z DUTÉHO POĎLEŽ DĚROVANÝCH CHEL
  - VYBOURÁNÍ STÁVAJÍCÍCH SVSLTCH KONSTRUKCÍ
- PROSTÝ BETON
  - VYBOURÁNÍ STÁVAJÍCÍCH SVSLTCH KONSTRUKCÍ
- ŽELEZOBETON
  - VYBOURÁNÍ STÁVAJÍCÍCH SVSLTCH KONSTRUKCÍ
- ROZEBRÁNÍ STŘEŠNÍHO PLÁŠTĚ AŽ NA STÁVAJÍCÍ NOSNOU KONSTRUKCI
- VÝKOP

POZNÁMKY

- NEZBYTNOU SOUČÁSTÍ TOHOTO VÝKRESU JE TECHNICKÁ ZPRÁVA.
- JAKÝKOLIV ZJEŠTĚNÝ NESOULAD JE NUTNÉ ŘEŠIT S HLAVNÍM INŽENÝREM PROJEKTU NEBO ZODPOVĚDNÝM PROJEKTANTEM DOKUMENTACE JE VYHOTOVENA V ROZSAHU DOKUMENTACE PRO PROVÁDĚNÍ STAVBY. TATO PROJEKTOVÁ DOKUMENTACE NENAHRAZUJE ÚŘEDNÍ(KOU) DOKUMENTACI. TU SI VYPRACUJE ZHOTOVITEL STAVBY V POTŘEBNÉ ROZSAHU SÁM.
- BOURÁNÍ BUDE PROVÁDĚNO VŽDY OHĚNĚM SHORA DOLŮ. PŘI BOURÁNÍ BUDOU VEŠKERÉ KONSTRUKCE NAD BOURANOU ČÁSTÍ ŘÁDNĚ PODEPŘENY.
- STAVEBNÍ PŘÍPRAVENOSTI, PŘÍKAZY A DRÁŽKY PROVÉST V KOORDINACI S PROJEKTY JEDNOTLIVÝCH PROFESÍ. PŘI ROZPORU V DOKUMENTACI JE NUTNÉ KONTAKTOVAT PROJEKTANTA.
- VEŠKERÉ ROZMĚRY A SKLADBY KONSTRUKCÍ JE TŘEBA OVĚŘIT NA MÍSTĚ A PŘÍPADNĚ UPŘESNIT.
- VŠECHNY ROZMĚRY BUDOU OVĚŘENY NA STAVBĚ.
- PROSTUPY PRO VEDENÍ NOVÝCH INSTALACÍ TZB MEJSOU SOUČÁSTÍ VÝKRESŮ BOURACÍCH PRACÍ TYTO PROSTUPY BUDOU SOUČÁST KOORDINAČNÍCH VÝKRESŮ PRO JEDNOTLIVÁ PODLAŽÍ.

EVROPSKÁ UNIE
Evropské strukturální a investiční fondy
Operační program Doprava

Ministerstvo dopravy
Státní fond dopravní infrastruktury

Realizováno spolkovéné zvodky:

Orientační schéma:

Podepsáno: Datum:

Revize:	Datum:	Popis:	Kontroloval:
000	1.10.2022	Dokončení dokumentace PDPS k připomínkám	Ing. Jan Polívka
001	1.12.2022	Odevzdání dokumentace PDPS - Dotepno	Ing. Jan Polívka

Stavebník/Investor:	**Správa železnic, státní organizace**	SPRÁVA ŽELEZNIC
Adresa:	Dlážděná 1003/7, 110 00 Praha 1	
Zástupce investora:	Stavební správa objekt	
Adresa:	Sokolovská 1995/278, 190 00 Praha 9	

Zhotovitel stavby:	**DigiTry Art Technologies s.r.o.**	TAT
Adresa:	Vostálova 2449/5, 180 00 Praha 8	
Kontakt:	T: +420 777 723 481 E: info@digitry.cz	
Zhotovitel objektu:	**DigiTry Art Technologies s.r.o.**	TAT
Adresa:	Vostálova 2449/5, 180 00 Praha 8	
Kontakt:	T: +420 777 723 481 E: info@digitry.cz	

Hlavní projektant (HIP):	Odpovědný projektant:	Zpracovatel:
Ing. Jan Polívka	Specialista: Ing. Martin Hulan	Ing. Ksenia Lamberková Ing. Martin Boulka
	Ing. Bára Zemanová	

Název stavby/akce:	**Rekonstrukce výpravní budovy ŽST Lovosice**		Označení (9-místné): 5631900085
			Označení stavebního: 2021-002
Název části:	Popisné stavební objekty výpravních budov a budov zastávek		Označení části:D.2.2.1.01.01
Název objektu:	**SO 01 - Výpravní budova**		Označení objektu/komplexu: **SO 85-71-85**
	Architektonicko-stavební řešení		
Název přílohy:	Řez E-E'		Číslo přílohy: **2.118**
Název větí části přílohy:	Stávající stav a bourací plán		Paré:
Kraj:	Katastrální území:	TÚSJ:	
Ústecký kraj	Lovosice [687707]	0801 N5	

Stupeň dokumentace:	Datum vyhotovení:	Formátu:	Měřítko:
PDPS	1.12.2022	1470x420	1:50

(Prázdné pro další informace)