


ARCHITEKTONICKÝ POHLED VÝCHODNÍ

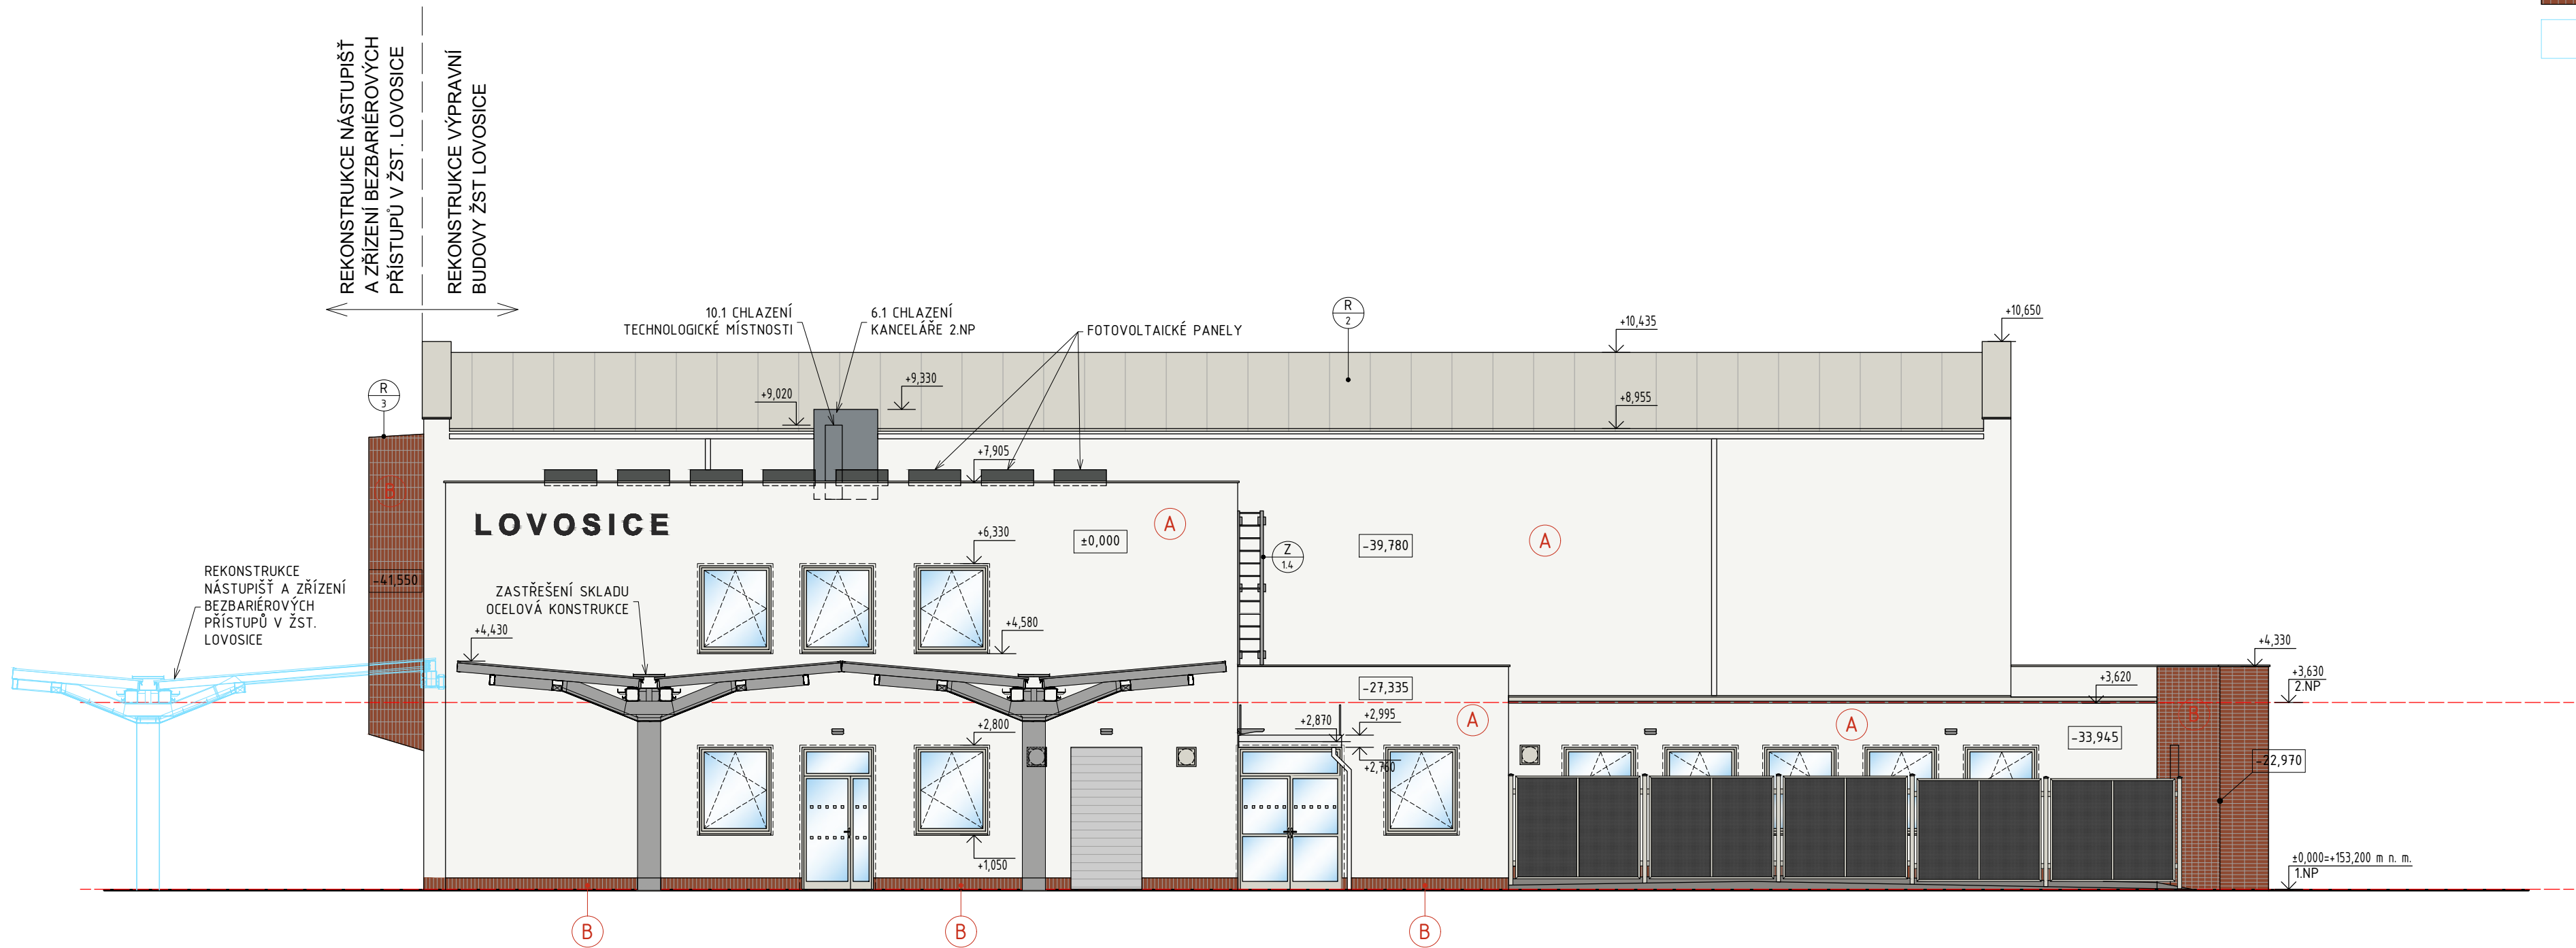

LEGENDA

- SILIKONOVÁ OMÍTKA S NANOVLÁKNY A S FOTOKATALICKÝM EFEKTEM
- LÍCOVÉ OBKLADOVÉ PÁSKY 240x71x10 mm BARVA ČERVENO-HNĚDÁ
- REKONSTRUKCE NÁSTUPIŠŤ A ZŘÍZENÍ BEZBARIÉROVÝCH PŘÍSTUPŮ V ŽST. LOVOSICE

EVROPSKÁ UNIE
Evropské strukturální a investiční fondy
Operační program Doprava

Ministerstvo dopravy
Státní fond dopravní infrastruktury

Razítko oprávněné osoby:

Podpis: _____ Datum: _____

Revize:	Datum:	Popis:	Kontroloval:
000	1.10.2022	Odevzdání dokumentace PDPS k připomínkám	Ing. Jan Polívka
001	1.12.2022	Odevzdání dokumentace PDPS - čistopis	Ing. Jan Polívka

Stavebník/Investor:

Adresa:

Zástupce investora:

Adresa:

Správa železnic, státní organizace

Dlážděná 1003/7, 110 00 Praha 1

Stavební správa západ

Sokolovská 1995/278, 190 00 Praha 9

Zhotovitel stavby:

Adresa:

Kontakt:

DigiTry Art Technologies s.r.o.

Vocťářova 2449/5, 180 00 Praha 8

T: +420 777 723 481

E: info@digistry.cz

Zhotovitel objektu:

Adresa:

Kontakt:

DigiTry Art Technologies s.r.o.

Vocťářova 2449/5, 180 00 Praha 8

T: +420 777 723 481

E: info@digistry.cz

Hlavní projektant (HIP):

Ing. Jan Polívka

Specialista:

Ing. Martin Hulan

Odpovědný projektant:

Ing. Bára Zemanová

Zpracovatel:

Název stavby/akce:

Rekonstrukce výpravní budovy ŽST Lovosice

Označení (S-kód):

S631900085

Označení zhotovitele:

2021-002

Název části:

Pozemní stavební objekty výpravních budov a budov zastávek

Označení části:D.2.2.1.01.01

Název objektu:

SO 01 - Výpravní budova

Architektonicko-stavební řešení

Označení objektu/komplexu:

SO 85-71-85

Název přílohy:

Název dílčí části přílohy:

Architektonický pohled východní

Nový stav

Číslo přílohy:

2.228

Kraj:

Ústecký kraj

Katastrální území:

Lovosice [687707]

TUDU:

0801 N5

Paré:

Stupeň dokumentace:

PDPS

Datum zpracování:

1.12.2022

Formáty:

840x297

Měřítko:

1:100

S-kód:

S 6 3 1 9 0 0 0 8 5

Stupeň dokumentace:

P D P S

Část:

D 2 2 1 0 1

Objekt:

S O 8 5 7 1 8 5

Podobjekt:

0 1

Příloha:

2 2 8

Revize:

0 1

(Prostor pro další informace)