
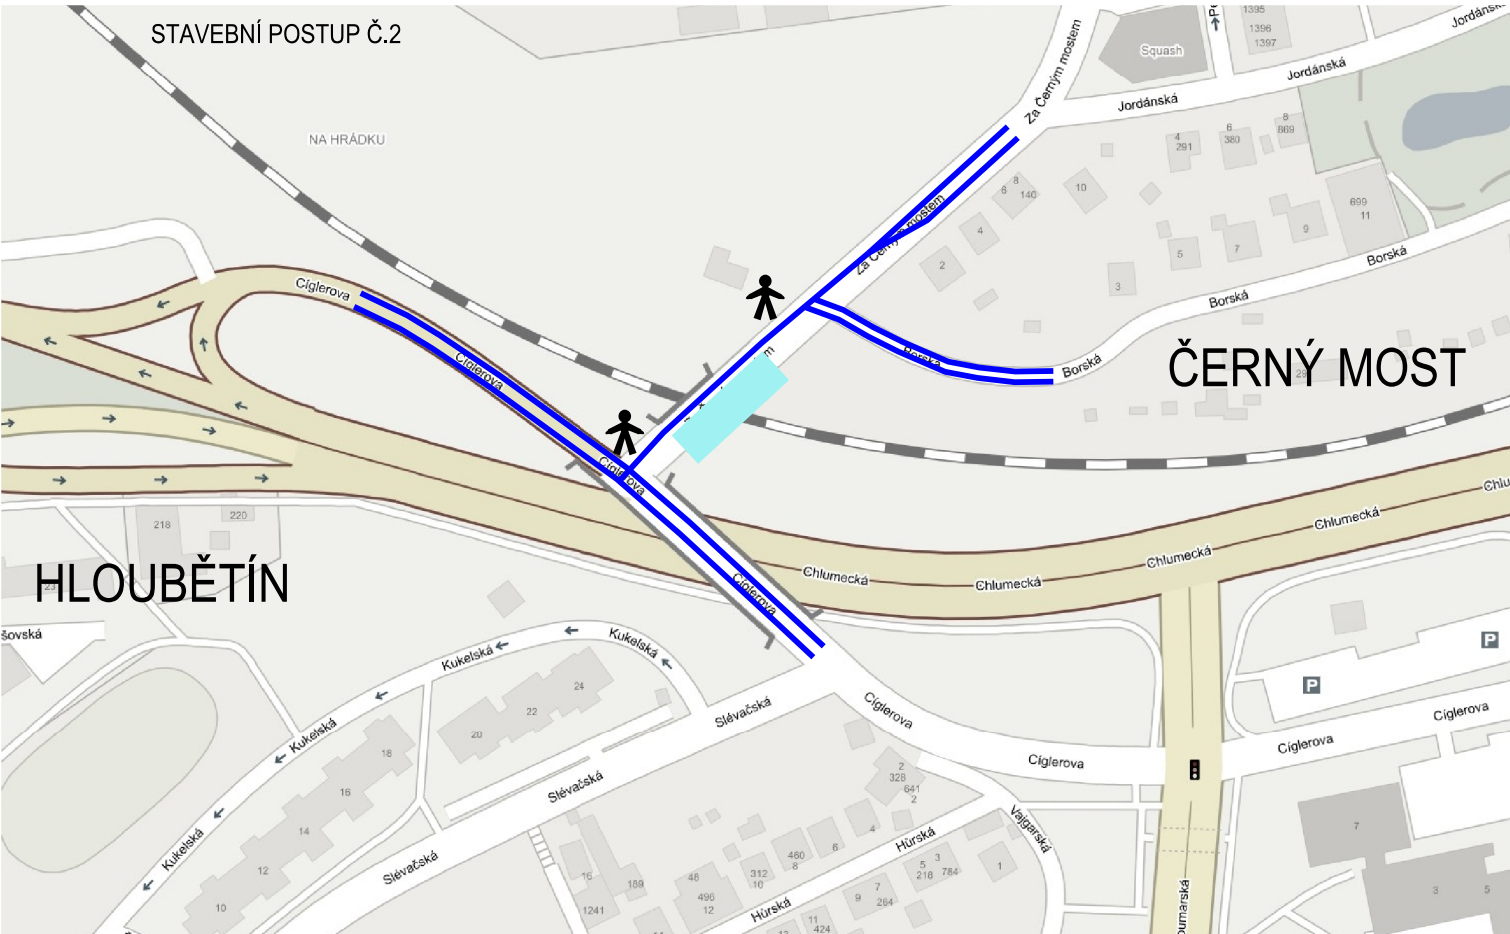


OPTIMALIZACE TRAŤOVÉHO ÚSEKU MSTĚTICE (MIMO) - PRAHA-VYSOČANY (VČETNĚ)


DOPRAVNÍ REŽIM 08 PRO SILNIČNÍ MOST V KM 10,833

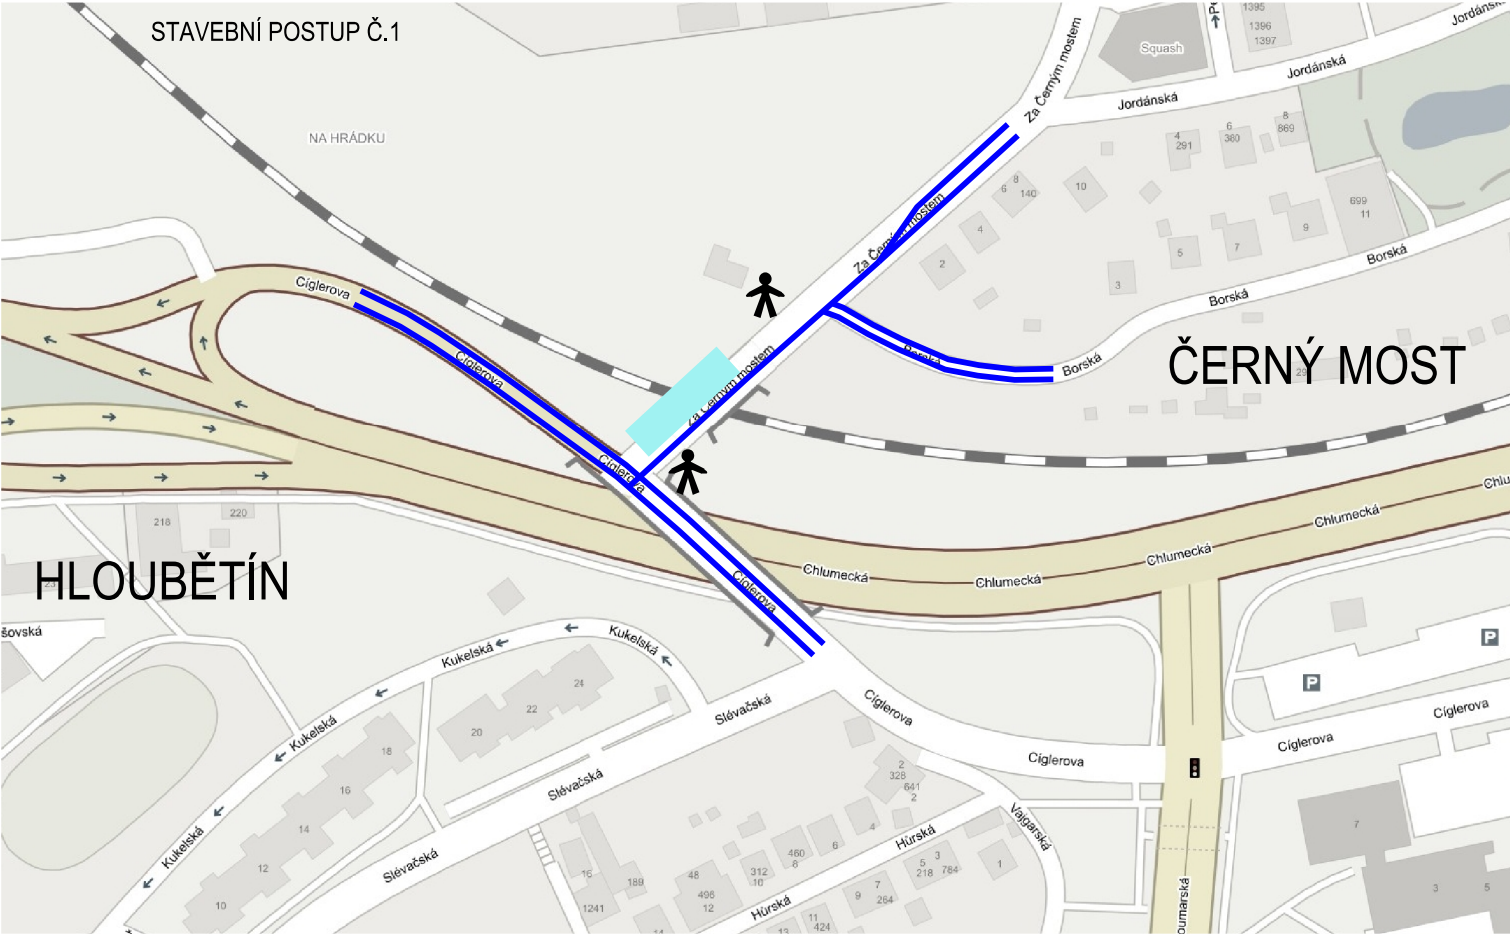

PLATNOST DR 08: 7 DNÍ (STAVEBNÍ POSTUP Č.1)
7 DNÍ (STAVEBNÍ POSTUP Č.2)

LEGENDA:

- DOPRAVNÍ REŽIM VOZIDEL IAD
- ZÁBOR STAVBY
- NÁLEŽITĚ POUČENÁ A VYBAVENÁ OSOBA PODLE PROVÁDĚCÍHO PRÁVNÍHO PŘEDPISU (REGULOVČÍK)

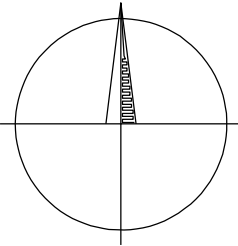

POZNÁMKA:

OBOUSMĚRNÝ PROVOZ VŠECH VOZIDEL BUDE V PRACOVNÍ DOBĚ ŘÍZEN KYVADLOVĚ VOLNÝM JÍZDNÍM PRUHEM POMOCÍ NÁLEŽITĚ POUČENÝCH A VYBAVENÝCH OSOB PODLE PROVÁDĚCÍHO PRÁVNÍHO PŘEDPISU, KTERÉ ZAJISTÍ ZHOTOVITELSKÁ FIRMA. MIMO PRACOVNÍ DOBU BUDE PROVOZ ŘÍZEN POUZE STÁVAJÍCÍM A PROVIZORNÍM SVISLÝM DOPRAVNÍM ZNAČENÍM.

AKTUALIZACE 03/2016

Číslo změny:	Obsah změny:	Datum změny:
01	-	-
02	-	-
03	-	-

Investor:



Správa železniční dopravní cesty, s.o.
Dlážděná 1003/7, 110 00 Praha 1

Stavební správa západ
Sokolovská 278/1955, 190 00 Praha 9

Generální projektant:



SUDOP PRAHA a.s.
Olšanská 1a, 130 80 Praha 3
tel.: +420 267 094 111
fax: +420 224 230 316
e-mail: praha@sudop.cz

Hlavní inženýr projektu:

ING. MICHAL MEČL

Garant profese:

ING. JAN DOČEKAL

Středisko:

PROJEKTOVÉ STŘEDISKO PLZEŇ

Vedoucí střediska:

ING. OTA HELLER

Odpovědný projektant SO, IO, PS:

MIROSLAV FUNDA

Vypracoval:

MIROSLAV FUNDA

Kontroloval:

ING. JAN DOČEKAL

Název akce:

OPTIMALIZACE TRAŤOVÉHO ÚSEKU
MSTĚTICE (MIMO) - PRAHA-VYSOČANY (VČETNĚ)

Číslo smlouvy:

15 086 201

Projektový stupeň:

PD

Část:

SOUHRNNÁ ČÁST
DOPRAVNÍ OPATŘENÍ

Datum:

08/2016

Číslo části:

B.08

Název přílohy:

DOPRAVNÍ REŽIM 08 PRO SILNIČNÍ MOST
V KM 10,833

Měřítko:

Počet formátů:

2 A4

Číslo přílohy:

9