


OPTIMALIZACE TRAŤOVÉHO ÚSEKU MSTĚTICE (MIMO) - PRAHA-VYSOČANY (VČETNĚ)
DOPRAVNÍ REŽIM 11B PRO ŽELEZNIČNÍ MOST V KM 9,062




DETAIL A

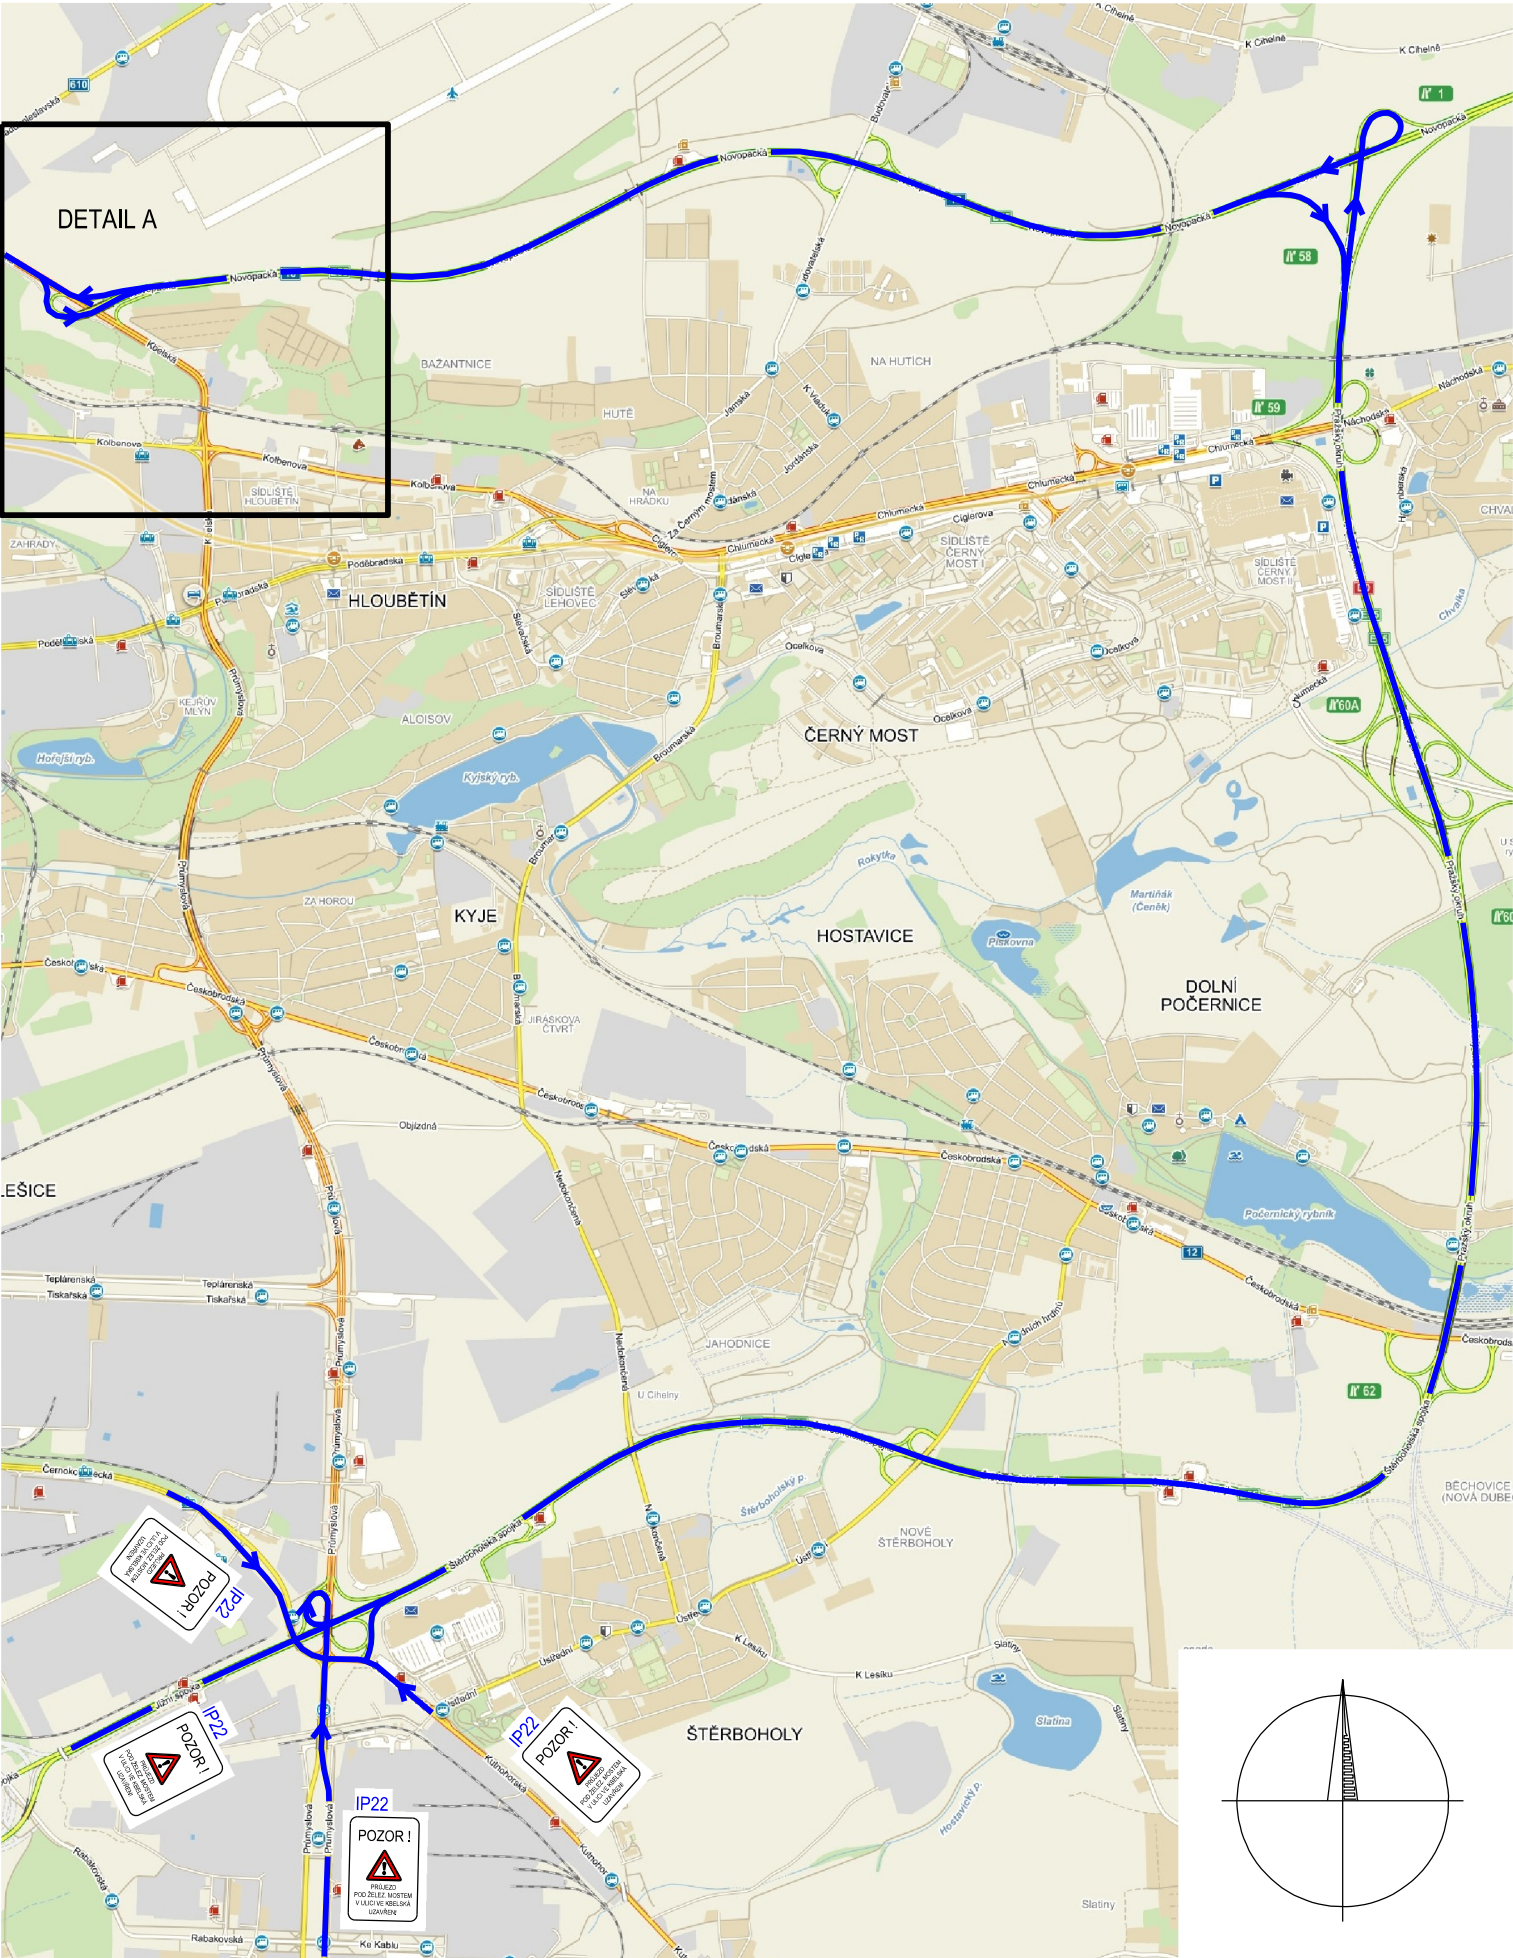

PLATNOST DR 11B: 2x 1 DEN (STAVEBNÍ POSTUP Č.1)
2x 1 DEN (STAVEBNÍ POSTUP Č.2)

LEGENDA:

- DOPRAVNÍ REŽIM VOZIDEL IAD
- DOPRAVNÍ REŽIM VOZIDEL BUS MHD LINKY Č. 110
- ZÁBOR STAVBY
- PROVIZORNÍ SVISLÉ DOPRAVNÍ ZNAČENÍ
- STÁVAJÍCÍ / DOČASNÁ AUTOBUSOVÁ ZASTÁVKA MHD LINKY Č. 110
- ÚPRAVA STÁVAJÍCÍ AUTOBUSOVÉ ZASTÁVKY MHD LINKY Č. 110

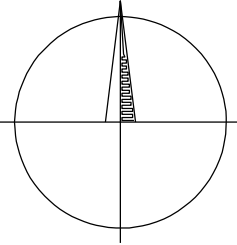

AKTUALIZACE 03/2016





Číslo změny:	Obsah změny:	Datum změny:
01	-	-
02	-	-
03	-	-

Investor:	Správa železniční dopravní cesty, s.o. Dlážděná 1003/7, 110 00 Praha 1
	Stavební správa západ Sokolovská 278/1955, 190 00 Praha 9

Generální projektant:	SUDOP PRAHA a.s. Olšanská 1a, 130 80 Praha 3 tel.: +420 267 094 111 fax: +420 224 230 316 e-mail: praha@sudop.cz	Hlavní inženýr projektu: ING. MICHAL MEČL Garant profese: ING. JAN DOČEKAL
-----------------------	--	---

Středisko:

PROJEKTOVÉ STŘEDISKO PLZEŇ

Vedoucí střediska:	Odpovědný projektant SO, IO, PS:	Vypracoval:	Kontroloval:
			
ING. OTA HELLER	MIROSLAV FUNDA	MIROSLAV FUNDA	ING. JAN DOČEKAL

Název akce:	OPTIMALIZACE TRAŤOVÉHO ÚSEKU MSTĚTICE (MIMO) - PRAHA-VYSOČANY (VČETNĚ)	Číslo smlouvy:	15 086 201
Část:	SOUHRNNÁ ČÁST DOPRAVNÍ OPATŘENÍ	Projektový stupeň:	PD
Název přílohy:	DOPRAVNÍ REŽIM 11B PRO ŽELEZNIČNÍ MOST V KM 9,062	Datum:	08/2016
		Číslo části:	B.08
		Měřítko:	Počet formátů:
		Číslo přílohy:	4 A4
			12.2

DOKUMENT LZE UŽÍVAT POUZE VE SMYSLU PŘÍSLUŠNÉ SMLOUVY O DÍLO. ŽÁDNÁ JEHO ČÁST NEMŮŽE BYT DÍLE ZÁKONA Č.121/2000 SB. KOPÍROVÁNA NEBO JINÝM ZPŮSOBEM ROZŠÍŘOVÁNA. BEZ SOUHLASU SUDOP PRAHA a.s.