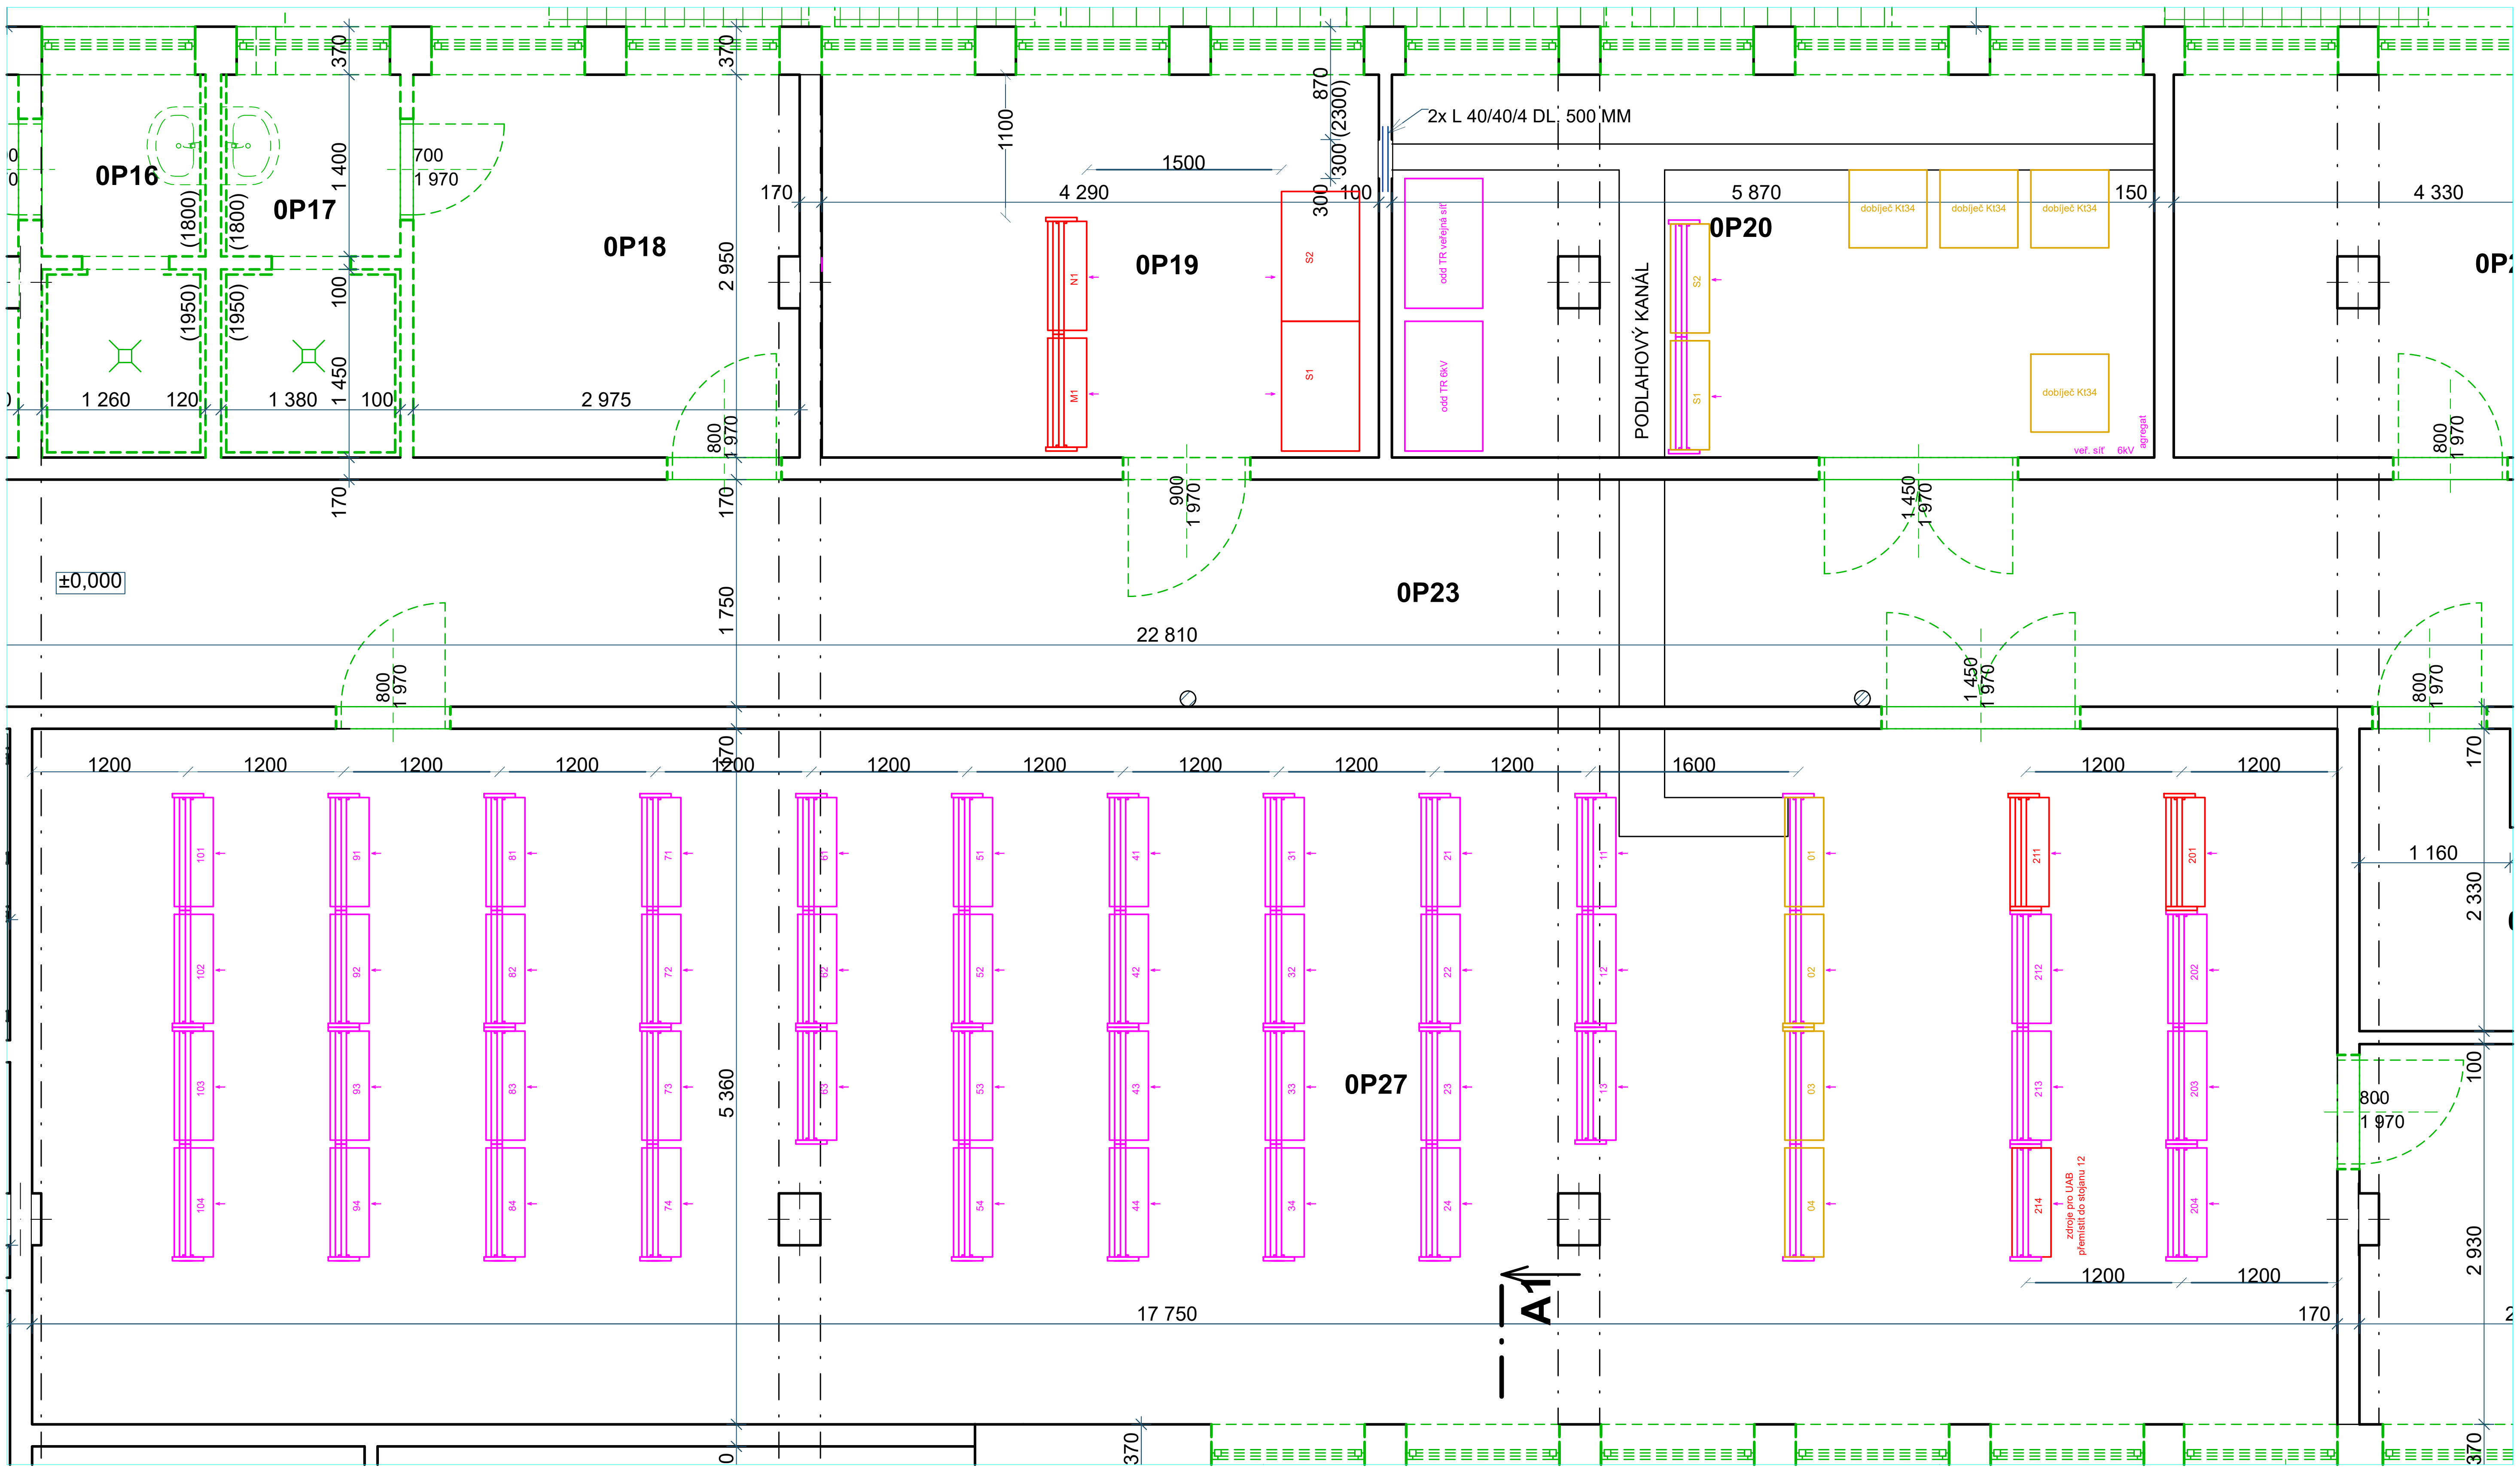

Legenda:

- stávající zařízení
- nové zařízení
- demontované zařízení

15.9.2023

Oprava napájení zab. zař. v ŽST Ostrava Bartovice PS01 SZZ Ostrava Bartovice	0501
Umístění zařízení	