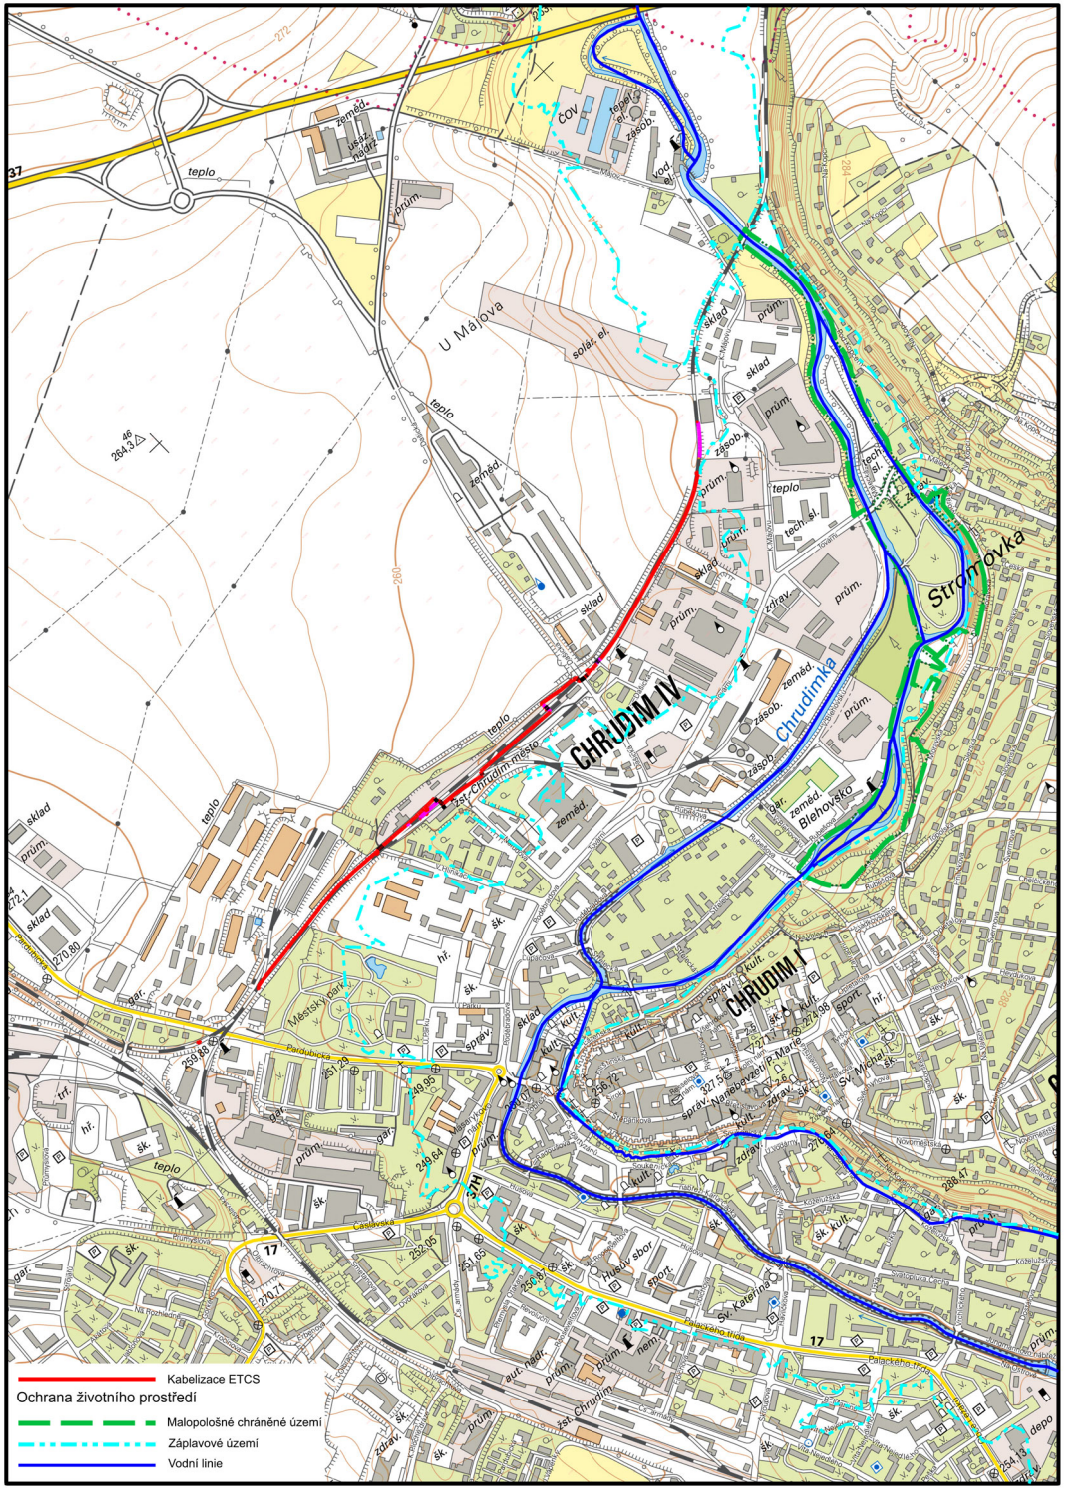

Ministerstvo dopravy
Státní fond dopravní infrastruktury

Orientační schéma:

Razítko oprávněné osoby:

Podpis: Datum:

Revize:	Datum:	Popis:	Kontroloval:
000	3.2023	Definitivní odevzdání dokumentace	Mgr. Petr Vorel

Stavebník/investor:	**Správa železnic, státní organizace**
Adresa:	Dlážděná 1003/7, 110 00 Praha 1
Zástupce investora:	Stavební správa východ
Adresa:	Nerudova 1, 779 00 Olomouc

SPRÁVA ŽELEZNIC

Zhotovitel stavby:	**Signal Projekt s.r.o.**
Adresa:	Vídeňská 55, 639 00 Brno
Kontakt:	T: +420 543 233 962 E: projekce@signalprojekt.cz
Zhotovitel objektu:	
Adresa:	
Kontakt:	

signal PROJEKT

Hlavní projektant (HIP):	Specialista:	Odpovědný projektant:	Zpracovatel:
Mgr. Petr Vorel	Mgr. Petr Vorel	Mgr. Petr Vorel	Alena Prášilová

Název stavby/akce:	**Implementace ETCS Regional Chrudim - Borohrádek**	Označení (S-kód): S622100092
		Označení zhotovitele: 21-144-35-113
Název části:	Speciální výkresy	Označení části: C.4
Název objektu:		Označení objektu/komplexu:
Název přílohy:	Mapové podklady v oblasti životního prostředí	Číslo přílohy:
Název dílčí části přílohy:		Paré:

Kraj:	Katastrální území:	TUDU:
Pardubický	viz textová část	viz textová část

Stupeň dokumentace:	Datum zpracování:	Formáty:	Měřítko:
DUSP	3.2023	1 x A4	1:10000

S-kód:	Stupeň dokumentace:	Část:	Objekt:	Podobjekt:	Příloha:	Revize:
S622100092	DUSP	C4	XXX	XXXXXXXXXX	XXX	00

[Prostor pro další informace]