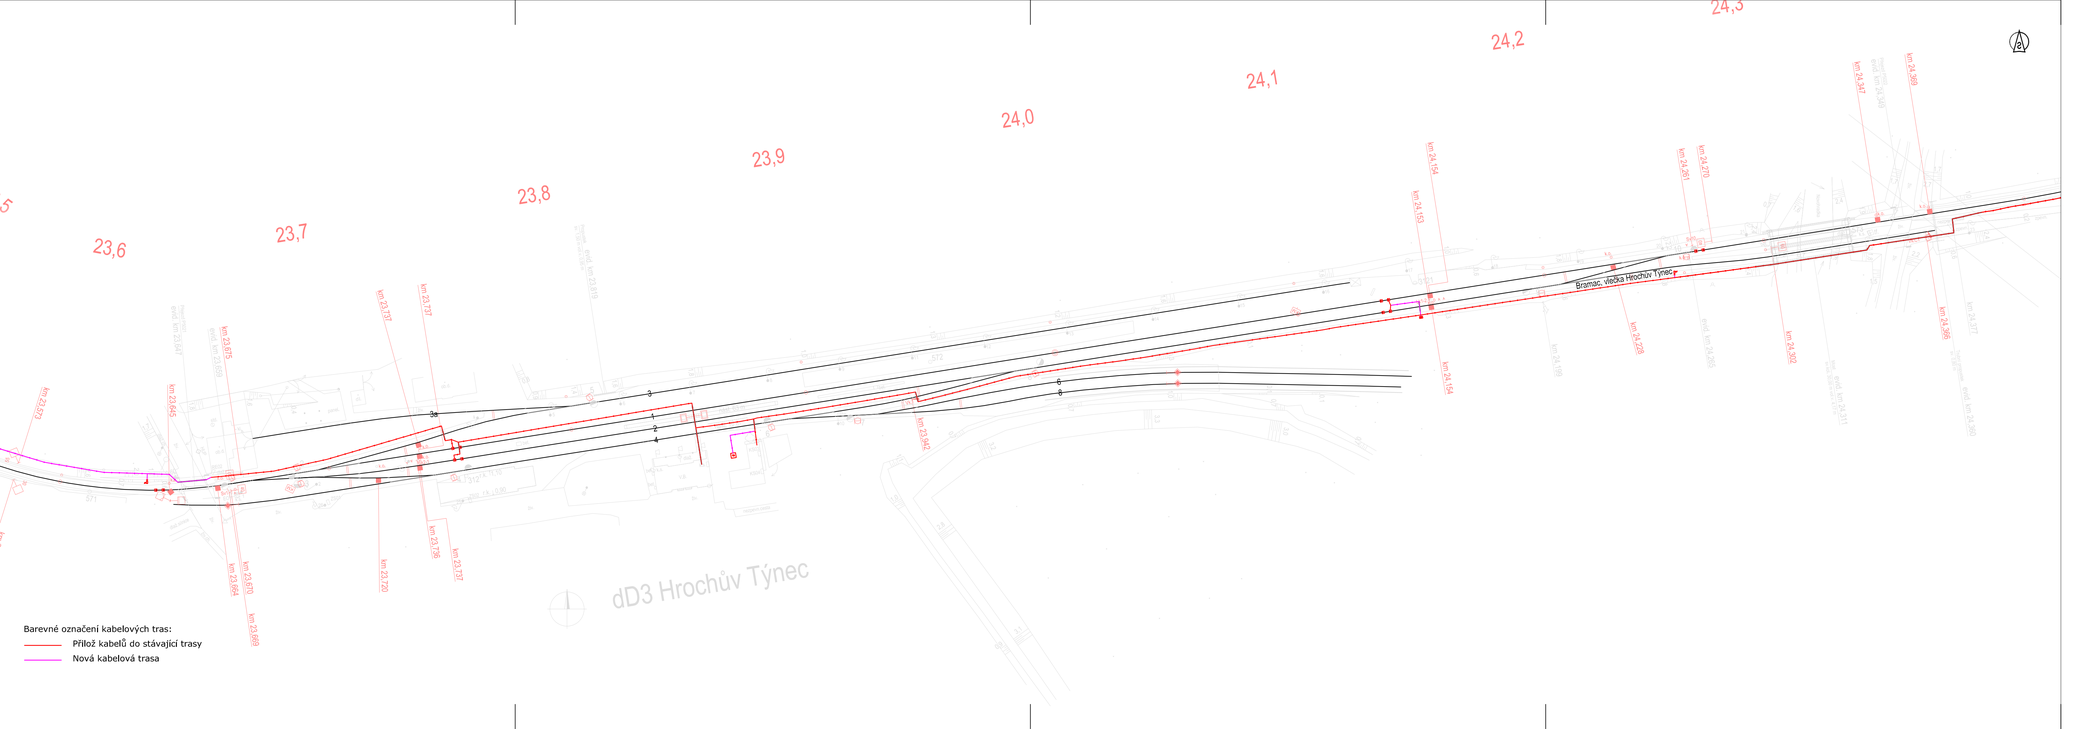

Barevné označení kabelových tras:

- Přílož kabelů do stávající trasy
- Nová kabelová trasa

Ministerstvo dopravy
Státní fond dopravní infrastruktury

Orientační schéma:

Razítko oprávněné osoby:

Podpis: Datum:

Revize:	Datum:	Popis:	Kontroloval:
000	03.2023	Definitivní odevzdání dokumentace	Mgr. Petr Vorel

Stavebník/Investor:	**Správa železnic, státní organizace**
Adresa:	Dlážděná 1003/7, 110 00 Praha 1
Zástupce investora:	Stavební správa východ
Adresa:	Nerudova 1, 779 00 Olomouc

SPRÁVA ŽELEZNIC

Zhotovitel stavby:	**Signal Projekt s.r.o.**
Adresa:	Vídeňská 55, 639 00 Brno
Kontakt:	T: +420 543 233 962 E: projekce@signalprojekt.cz
Zhotovitel objektu:	**Signal Projekt s.r.o.**
Adresa:	Vídeňská 55, 639 00 Brno
Kontakt:	T: +420 543 233 962 E: projekce@signalprojekt.cz

signal PROJEKT

Hlavní projektant (HIP):	Specialista:	Odpovědný projektant:	Zpracovatel:
Mgr. Petr Vorel	Ing. Jiří Doleček	Ing. Ladislav Kempný	Ing. Miroslav Vacek

Název stavby/akce:	**Implementace ETCS Regional Chrudim – Borohrádek**		Označení (S-kód): S622100092
			Označení zhotovitele: 21-144-35-113
Název části:	Evropský vlakový zabezpečovací systém (ETCS)		Označení části: D.1.1.7
Název objektu:	**Dopravna D3 Hrochův Týnec - ETCS**		Označení objektu/komplexu: **PS 02-01-71**
Název přílohy:	Polohopis 1:1000 km 23,55 - 24,5		Číslo přílohy: **2. 006**
Název dílčí části přílohy:			Paré:
Kraj: Pardubický	Katastrální území: viz textová část	TUDU: viz textová část	
Stupeň dokumentace: DUSP	Datum zpracování: 11.2022	Formáty: 6xA4	Měřítko: 1:1000

1 KSŽ | Stupeň dokumentace: DUSP | Část: D.1.1.7 | Objekt: PS 02-01-71 | Profesivní: | Příloha: 2 | Revize: 000

[Prostor pro další informace]