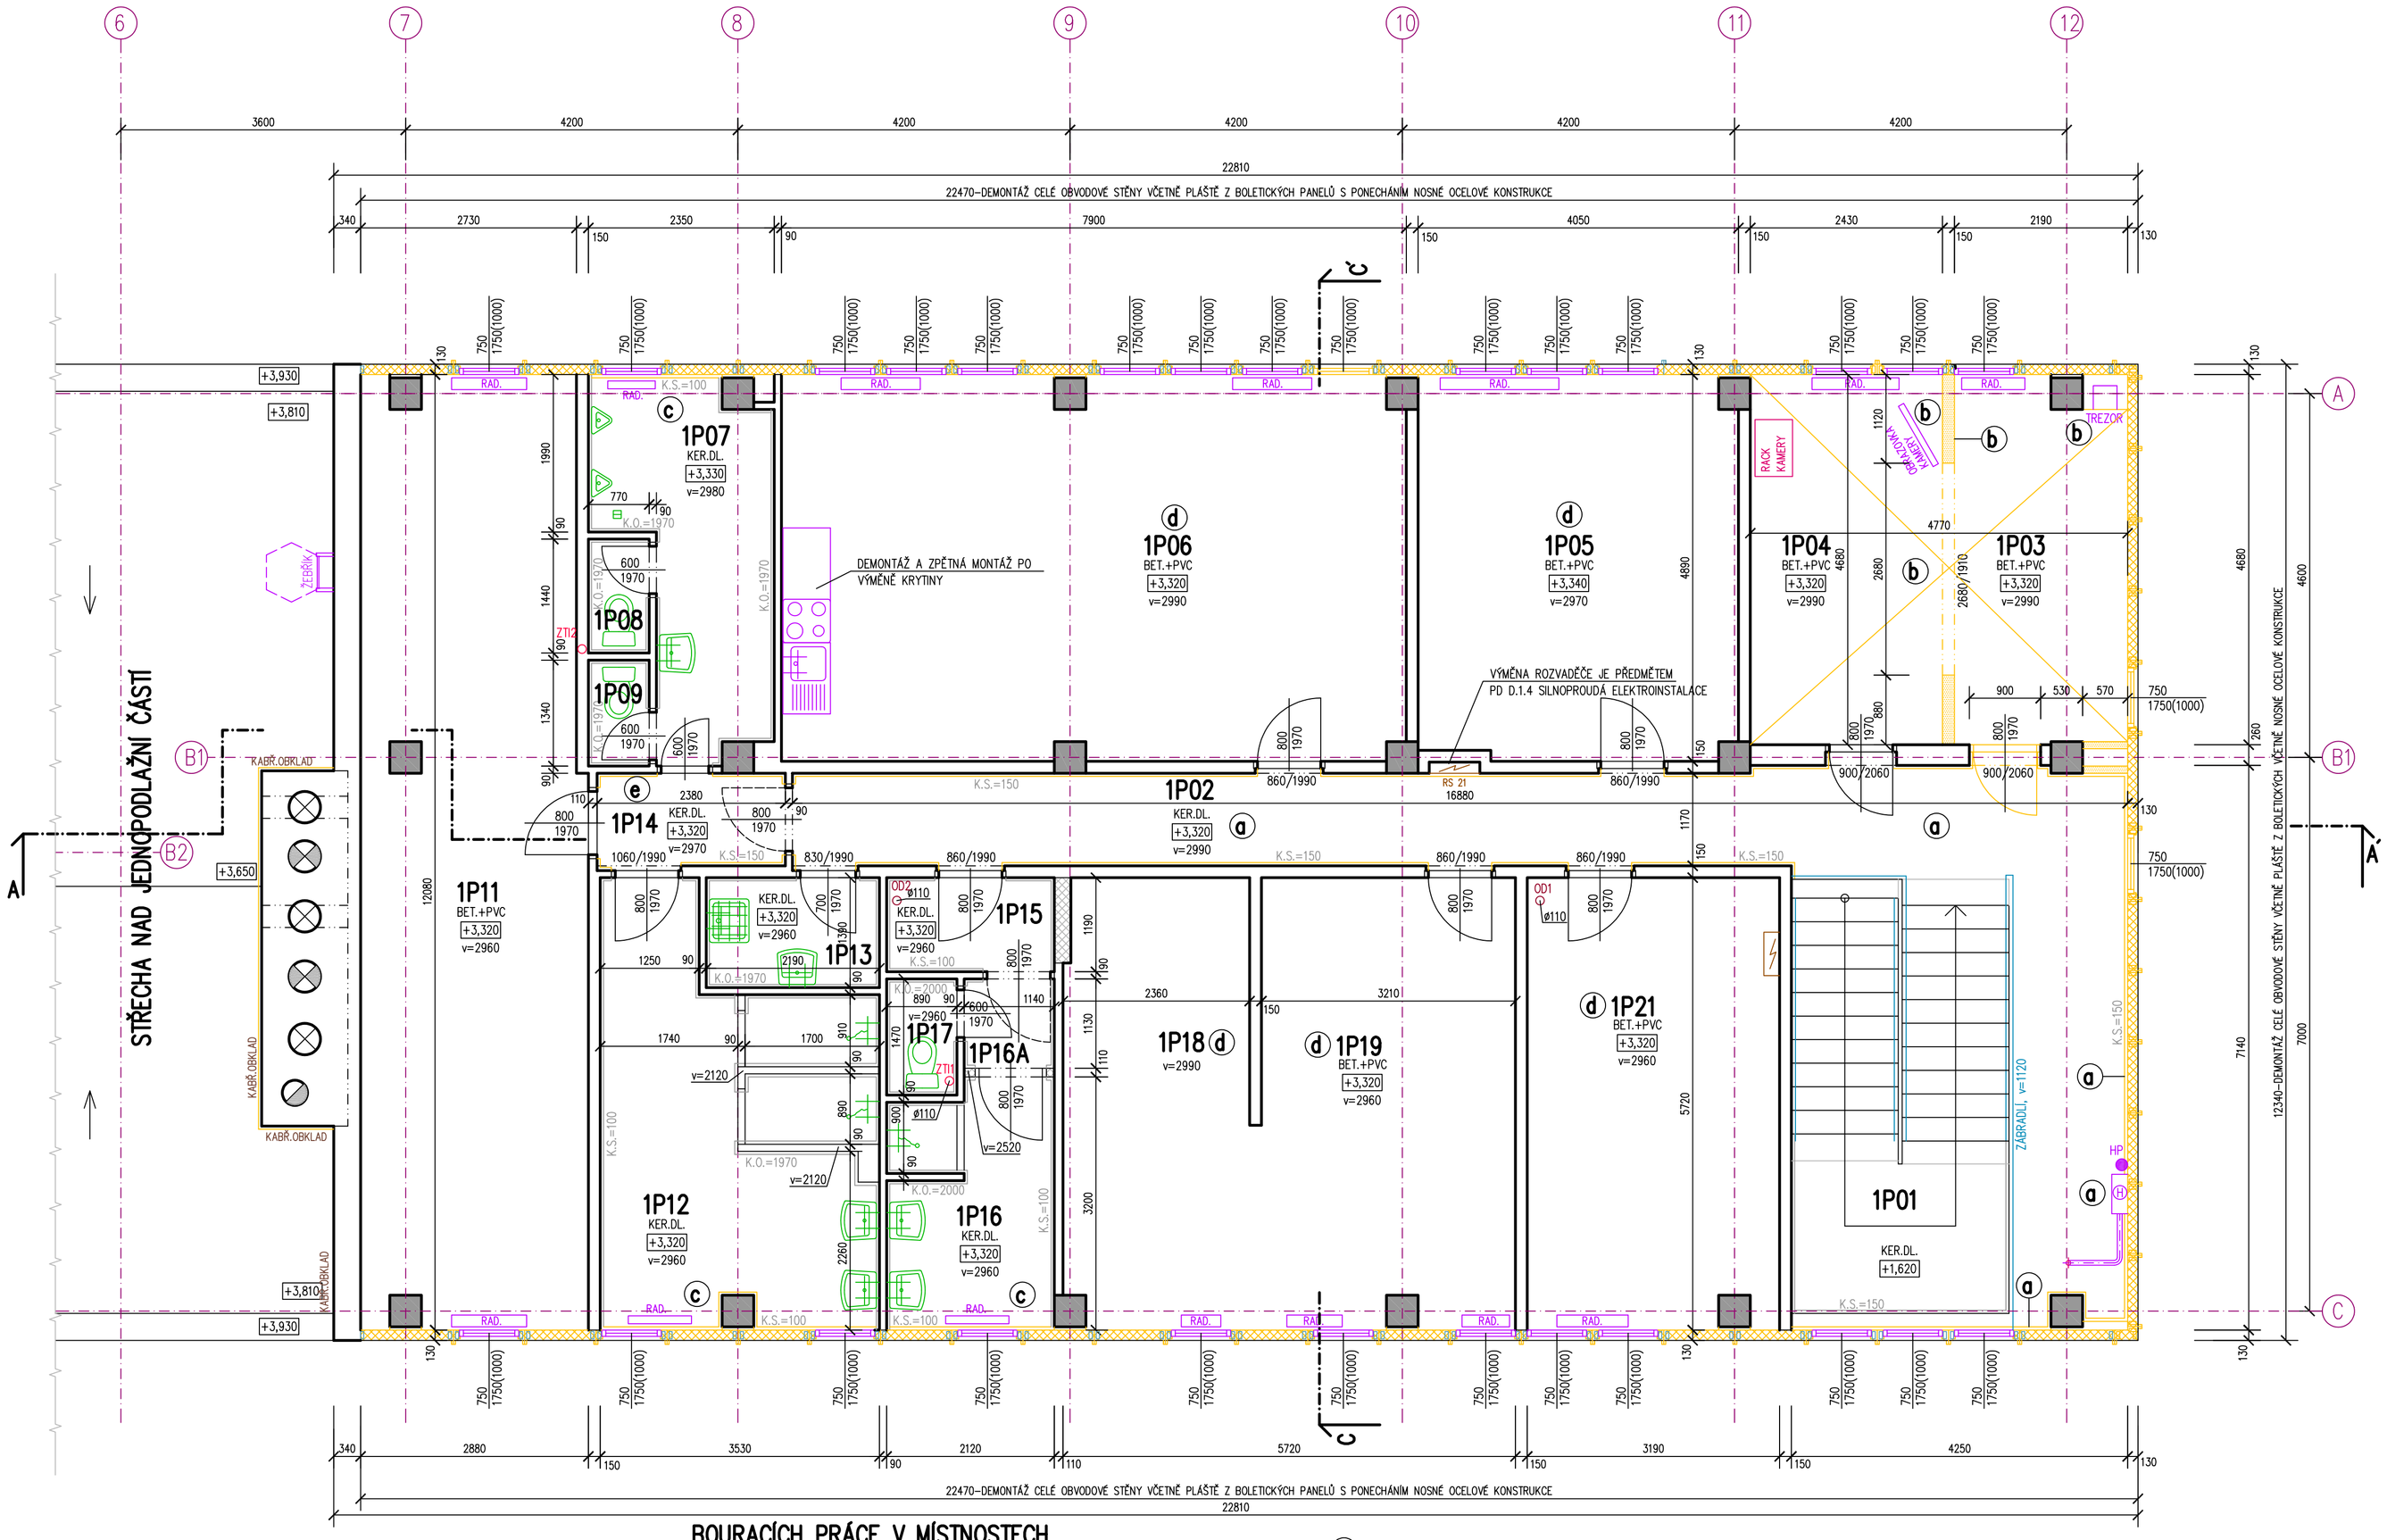

LEGENDA MÍSTNOSTÍ :

Ozn.	Účel místnosti	Plocha m2	Podlaha	Světlá výška (mm)
1P01	SCHODIŠTĚ	14,65	KERAMICKÁ DLAŽBA	–
1P02	CHODBA	30,19	KERAMICKÁ DLAŽBA	2990
1P03	KANCELÁŘ	9,78	BETON + PVC	2990
1P04	KANCELÁŘ	11,37	BETON + PVC	2990
1P05	KANCELÁŘ	19,50	BETON + PVC	2970
1P06	DENNÍ MÍSTNOST	38,18	BETON + PVC	2990
1P07	WC MUŽI	8,59	KERAMICKÁ DLAŽBA	2980
1P08	WC	1,11	KERAMICKÁ DLAŽBA	2980
1P09	WC	1,03	KERAMICKÁ DLAŽBA	2980
1P10	NEOBSAZENO			
1P11	ŠATNA	33,52	BETON + PVC	2960
1P12	UMÝVÁRNA	16,64	KERAMICKÁ DLAŽBA	2960
1P13	ÚKLIDOVÁ MÍSTNOST	3,04	KERAMICKÁ DLAŽBA	2960
1P14	PŘEDSÍŇ	2,78	KERAMICKÁ DLAŽBA	2970
1P15	PŘEDSÍŇ	2,52	KERAMICKÁ DLAŽBA	2960
1P16	UMÝVÁRNA	6,38	KERAMICKÁ DLAŽBA	2960
1P16A	PŘEDSÍŇ	1,29	KERAMICKÁ DLAŽBA	2960
1P17	WC	1,31	KERAMICKÁ DLAŽBA	2960
1P18	ŠATNA	13,26	BETON + PVC	2990
1P19	ŠATNA	18,57	BETON + PVC	2960
1P20	NEOBSAZENO			
1P21	KANCELÁŘ	18,24	BETON + PVC	2960

ČÍSLA MÍSTNOSTÍ PŘEVZATA ZE SAP ZDC/42/25250 Z 04.2023 + DOPLNĚNA O NOVÉ MÍSTNOSTI

LEGENDA MATERIÁLU :

- STÁVAJÍCÍ ZDIVO Z CIHEL (DUTINOVÝCH NEBO PLNÝCH)
- STÁVAJÍCÍ SDK PŘÍČKY
- STÁVAJÍCÍ ŽB SLOUPY SKELETU MS-71 V ŘEZU
- MODULOVÉ OSY ŽB SKELETU MS-71
- STÁVAJÍCÍ OCELOVÉ KONSTRUKCE POD ROVINOU ŘEZU V POHLEDU
- OBVODOVÝ PLÁŠŤ Z "BOLETICKÝCH" PANELŮ – DEMONTÁŽ STÁVAJÍCÍ STĚNY S PONECHÁNÍM SVISLÝCH OCELOVÝCH NOSNÝCH PROFILŮ NOSNÉHO RÁMU PLÁŠTĚ V MÍSTĚ BUDOUCÍHO PLÁŠTĚ DEK
  PŘEDPOKLÁDANÁ SKLADBA PLÁŠTĚ OD INTERIÉRU K EXTERIÉRU :
  – AZBESTOCEMENTOVÁ DESKA TL. 20 mm
  – MINERÁLNÍ VATA TL. 100 mm
  – AZBESTOCEMENTOVÁ DESKA TL. 20 mm
  – TVRZENÉ SKLO
- ZACHOVÁVANÉ RÁMY "BOLETICKÝCH" PANELŮ – V MODULOVÉ OSE "A" A "C" BUDOU VYUŽITY PRO KOTVENÍ NOVÉHO PLÁŠTĚ DEK
- VYBOURÁNÍ RÁMŮ "BOLETICKÝCH" PANELŮ U MODULOVÉ OSY "11" ŠTÍTOVÁ STĚNA BUDE NOVĚ VYZDĚNA
- DEMONTÁŽ STÁVAJÍCÍCH PLASTOVÝ OKEN S JEJICH ZPĚTNÝM POUŽITÍM
- DEMONTÁŽ STÁVAJÍCÍHO MOBILIÁŘE S JEHO ZPĚTNÝM OSAZENÍM V NOVÉ POLOZE
- HP HASÍCÍ PŘÍSTROJ OSAZENÝ NA OBVODOVÉ STĚNĚ Z "BOLETICKÝCH" PANELŮ DEMONTÁŽ A ZPĚTNÁ MONTÁŽ PO PROVEDENÍ NOVÉ OBVODOVÉ STĚNY Z.N.P.
- Ⓗ POŽÁRNÍ HYDRANT OSAZENÝ NA OBVODOVÉ STĚNĚ Z "BOLETICKÝCH" PANELŮ DEMONTÁŽ A ZPĚTNÁ MONTÁŽ PO PROVEDENÍ NOVÉ OBVODOVÉ STĚNY Z.N.P.

±0,000 m = POVRCH PODLAHY V 1.N.P. = 137,090 m n.m. BPV

BOURACÍCH PRÁCE V MÍSTNOSTECH

– UPŘESNĚNÍ ROZSAHU A PODMÍNEK K BOURÁNÍ

ⓐ BOURACÍ PRÁCE V MÍSTNOSTI 1P02
– DEMONTÁŽ HYDRANTOVÉ SKŘÍNĚ A ROZVODU – PO VYZDĚNÍ ŠTÍTU BUDE PŘELOŽENA DO NOVÉ POLOHY
– VYBOURÁNÍ PODLAHY Z KER. DLAŽBY A PODKLADNÍHO BETONU V CELKOVÉ TL. 70 mm VČETNĚ KER. SOKLÍKU

ⓑ BOURACÍ PRÁCE V MÍSTNOSTI 1P03, 1P04
– VYBOURÁNÍ DVEŘÍ DO OP02 A DĚLÍCÍ PŘÍČKY DO OP02
– VYBOURÁNÍ DĚLÍCÍ PŘÍČKY MEZI OP03 A OP04
– VYBOURÁNÍ PODLAHOVÉ KRYTINY V OP03 A OP04
– DEMONTÁŽ TREZORU – BUDE NOVĚ OSAZEN PO VYZDĚNÍ ŠTÍTU
– DEMONTÁŽ OBRAZOVKY KAMEROVÉHO SYSTÉMU – BUDE OSAZENA V NOVÉ POLOZE

ⓒ BOURACÍ PRÁCE V MÍSTNOSTI 1P07, 1P12, 1P16
– VYBOURÁNÍ KERAMICKÉHO SOKLU V=150 mm NA BOURANÝCH STĚNÁCH

ⓓ BOURACÍ PRÁCE V MÍSTNOSTI 1P05, 1P06, 1P18, 1P19, 1P21
– VYBOURÁNÍ PODLAHOVÉ KRYTINY Z PVC

ⓔ BOURACÍ PRÁCE V MÍSTNOSTI 1P14
– VYBOURÁNÍ PODLAHY Z KER. DLAŽBY A PODKLADNÍHO BETONU V CELKOVÉ TL. 70 mm VČETNĚ KER. SOKLÍKU

BOURACÍ PRÁCE SPOLEČNÉ PRO CELÉ PODLAŽÍ

– VYBOURÁNÍ KABŘINCOVÝCH OBKLADŮ KOMÍNU VÝŠKY 2600 mm
– DEMONTÁŽ STÁVAJÍCÍCH OKEN – BUDOU ZPĚTNĚ OSAZENY
– DEMONTÁŽ STÁVAJÍCÍCH RADIÁTORŮ – BUDOU ZPĚTNĚ OSAZENY

DŮLEŽITÉ UPOZORNĚNÍ

NEDOCHOVALY SE ŽÁDNÉ PODKLADY KE STÁVAJÍCÍ STAVBĚ, ROZMĚRY A VÝŠKY STÁVAJÍCÍCH NEPŘÍSTUPNÝCH KONSTRUKCÍ (ZÁKLADY apod.) JSOU ODHADNUTY

ZODP.PROJEKTANT	VYPRACOVAL	KRESLIL	KONTROLOVAL
Ing.V.POLDA	Ing.V.POLDA	Ing.V.POLDA	

Ing. Vladimír POLDA
projektová činnost ve výstavbě
IČ 87820641
DVOŘÁKOVA 1318/13
405 02 Děčín 2
tel.732 469 463, v.poldinek@seznam.cz

STAVEBNÍK	Správa železnic, státní organizace, Dlážděná 1003/7, Nové Město, 11000 Praha 1
MÍSTO STAVBY	st.p.č. 800/29, p.p.č. 800/139, k.ú. PODMOKLY

DOKUMENTACE PRO VÝBĚR ZHOTOVITELE
DĚČÍN ZÁPAD AREÁL TO – OPRAVA
Dělnická 1949/75, Děčín IV, 405 02

ČÁST PD : **D.1. DOKUMENTACE STAVEBNÍHO OBJEKTU**
STAVEBNÍ OBJEKT S01 – PROVOZNÍ BUDOVA

PŮDORYS 2.N.P. – BOURACÍ PRÁCE

DATUM	05/2023
STUPEŇ	PD PRO VÝBĚR ZHOTOVITELE
MĚŘÍTKO	1 : 50
Č. ZAKÁZKY	06/2023
Č. KOPIE	Č. VÝKRESU : 03