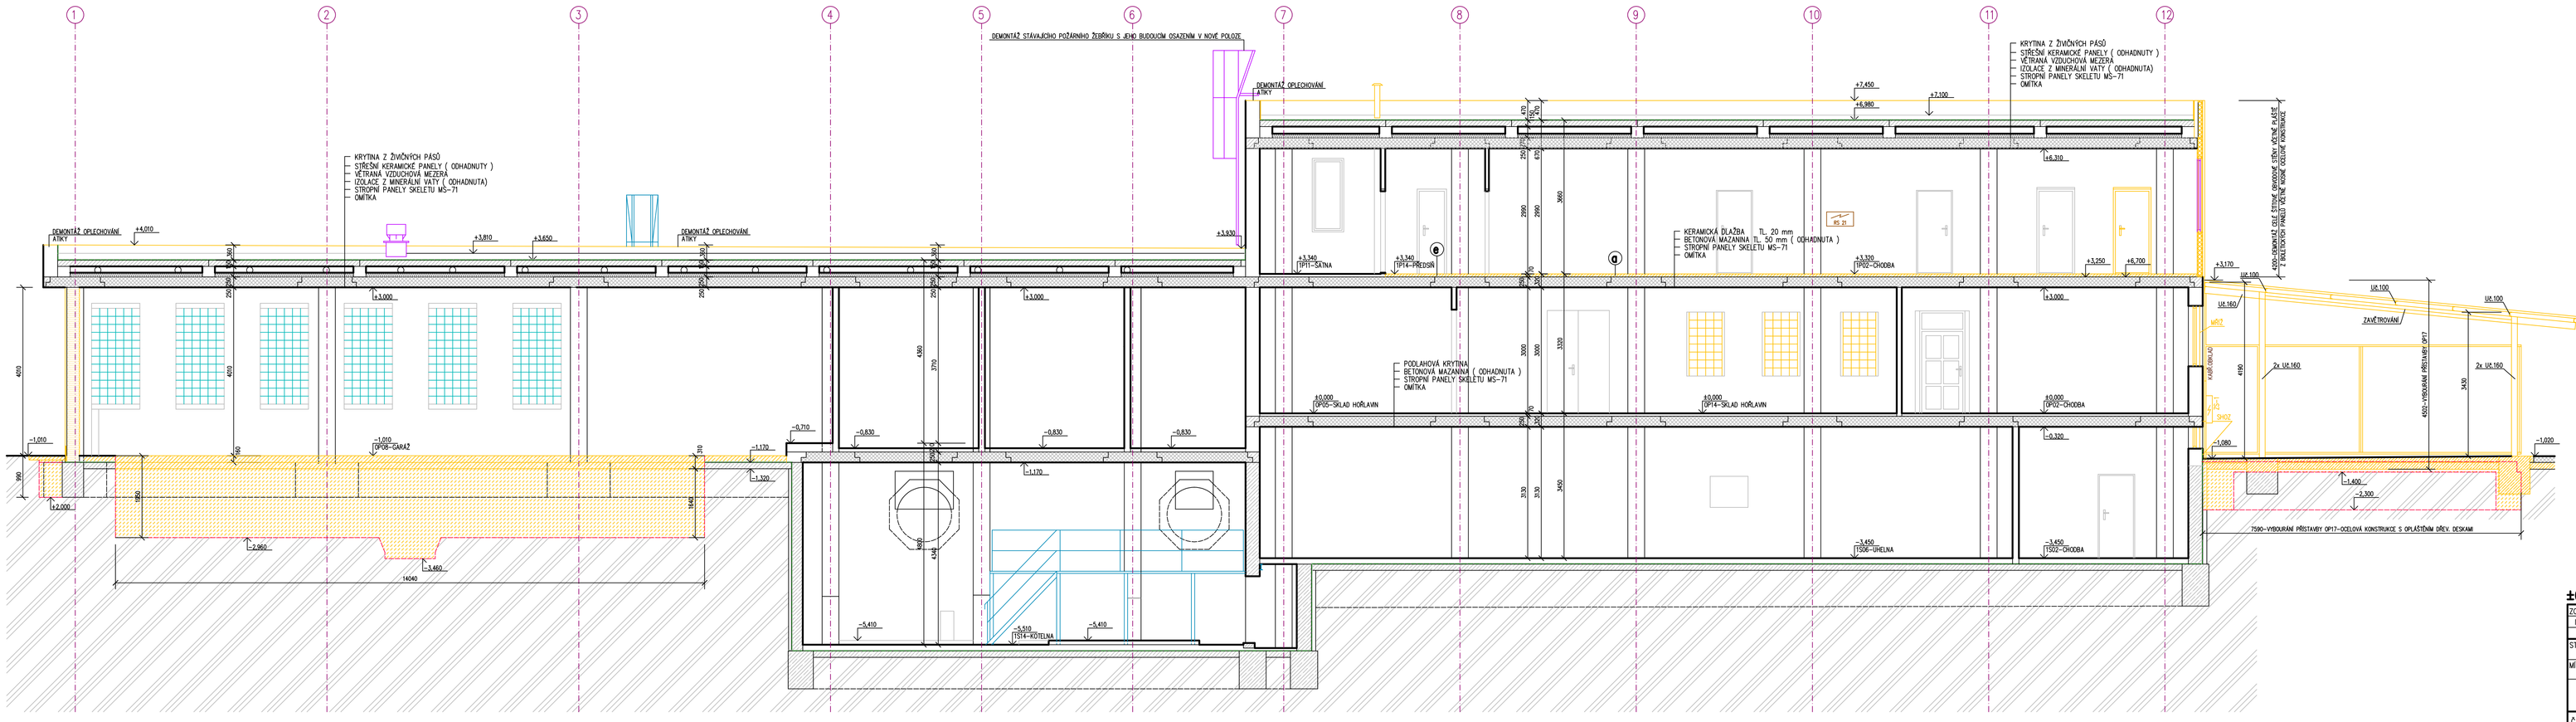

LEGENDA MATERIÁLU :

- STÁVAJÍCÍ ZÁKLADOVÉ KONSTRUKCE – ODHADNUTÝ PRŮBĚH PŘEDPOKLAD PROSTÝ BETON NEBO ŽELEZOBETON
- STÁVAJÍCÍ OBVODOVÉ ZDIVO 1.P.P. – ŽELEZOBETON
- STÁVAJÍCÍ ZDIVO Z CIHEL (DUTINOVÝCH NEBO PLNÝCH)
- STÁVAJÍCÍ KONSTRUKCE ŽB SKELETU – PRŮVLAKY, STROPNÍ PANELY
- STÁVAJÍCÍ KERAMICKÉ STŘEŠNÍ PANELY – NEPŘÍSTUPNÉ – ODHADNUTÝ
- STÁVAJÍCÍ IZOLACE PROTI ZEMNÍ VLHKOSTI Z ŽIVČOVÝCH PÁSŮ – ODHADNUTÝ PRŮBĚH
- STÁVAJÍCÍ STŘEŠNÍ KRYTINA Z ŽIVČOVÝCH PÁSŮ
- MODULOVÉ OSY ŽB SKELETU MS-71
- STÁVAJÍCÍ TEPELNÁ IZOLACE Z MINERÁLNÍ VATY VE SKLADBĚ STŘECHY – ODHADNUTO
- BOURANÉ KONSTRUKCE V ŘEZU – BETONOVÉ KONSTRUKCE
- BOURANÉ KONSTRUKCE V ŘEZU – ZEMINA (VYZNAČENO POUZE U MONTÁŽNÍ JÁMY)
- BOURANÉ KONSTRUKCE V ŘEZU – ZDIVO
- OBVODOVÝ PLÁŠŤ Z "SKLETOVÝCH" PANELŮ – DEMONTÁŽ STÁVAJÍCÍ STĚNY S PONECHANÍM VNĚJŠÍCH OCELOVÝCH KONZOLOVÝCH PRVKŮ PLÁŠTĚ V MÍSTĚ BUDOUCÍHO PLÁŠTĚ OBJ. PŘEDPOKLADANÁ SKLADBA PLÁŠTĚ OD INTERIÉRU K EXTERIÉRU :
  - ASBESTOCEMENTOVÁ DESKA TL. 20 mm
  - MINERÁLNÍ VATA TL. 100 mm
  - ASBESTOCEMENTOVÁ DESKA TL. 20 mm
  - TVRZENÉ SKLO
- BOURANÉ KONSTRUKCE V POHLEDU
- DEMONTÁŽ STÁVAJÍCÍCH PLASTOVÝCH OKEN S JEJICH ZPĚTNÝM POUŽITÍM
- DEMONTÁŽ STÁVAJÍCÍCH KONSTRUKCÍ S JEJICH ZPĚTNÝM POUŽITÍM
- OBRYS NOVÝCH ZÁKLADŮ
- ROSTLÝ TERÉN

BOURACÍCH PRÁCE V MÍSTNOSTECH

– UPŘESNĚNÍ ROZSAHU A PODMÍNEK K BOURÁNÍ

(a) BOURACÍ PRÁCE V MÍSTNOSTI 1P02
- DEMONTÁŽ HYDRANTOVÉ SUŠÍNĚ A ROZVODU – PO VYZDĚNÍ ŠÍTU BUDE PŘELOŽENA DO NOVÉ POLOHY
- VYBOURÁNÍ PODLAHY Z KER. DLAŽBY A PODKLADNÍHO BETONU V CELKOVÉ TL. 70 mm VČETNĚ KER. SOKLU

(b) BOURACÍ PRÁCE V MÍSTNOSTI 1P03, 1P04
- VYBOURÁNÍ ČÁSTI DO OP02 A ZŮSTÁVAJÍCÍ PŘÍČKY DO OP02
- VYBOURÁNÍ DĚLÍCÍ PŘÍČKY MEZI OP03 A OP04
- VYBOURÁNÍ PODLAHOVÉ KRYTINY V OP03 A OP04
- DEMONTÁŽ TREZORU – BUDE NOVĚ OSAZEN PO VYZDĚNÍ ŠÍTU
- DEMONTÁŽ OBRAZOVÝCH KAMEROVÝCH SYSTÉMŮ – BUDE OSAZENA V NOVÉ POLOZE

(c) BOURACÍ PRÁCE V MÍSTNOSTI 1P07, 1P12, 1P16
- VYBOURÁNÍ KERAMICKÉHO SOKLU V=150 mm NA BOURANÝCH STĚNÁCH

(d) BOURACÍ PRÁCE V MÍSTNOSTI 1P05, 1P06, 1P18, 1P19, 1P21
- VYBOURÁNÍ PODLAHOVÉ KRYTINY Z PVC

(e) BOURACÍ PRÁCE V MÍSTNOSTI 1P14
- VYBOURÁNÍ PODLAHY Z KER. DLAŽBY A PODKLADNÍHO BETONU V CELKOVÉ TL. 70 mm VČETNĚ KER. SOKLU

±0,000 m = POVRCH PODLAHY V 1.N.P. = 137,090 m n.m. BPV

ZODP.PROJEKTANT	VYPRACOVAL	KRESLIL	KONTROLOVAL	Ing. Vladimír POLDA projektová činnost ve výstavbě autorizovaný inženýr ČKAIT 0300603 405 02 Děčín 2 tel.722 400 651, v.polda@seznam.cz
Ing.V.POLDA	Ing.V.POLDA	Ing.V.POLDA		
STAVEBNÍK	Správa železnic, státní organizace, Dlážděná 1003/7, Nové Město, 11000 Praha 1			DATUM 05/2023
MÍSTO STAVBY	m.p.č. 800/29, p.p.č. 800/139, k.ú. PODMOKLY			STUPEŇ PD PRO VÝBĚR ZHOTOVITELE
DOKUMENTACE PRO VÝBĚR ZHOTOVITELE **DĚČÍN ZÁPAD AREÁL TO – OPRAVA** Dělnická 1949/75, Děčín IV, 405 02				MĚŘÍTKO 1 : 50
				Č. ZAKÁZKY 06/2023
ČÁST PD : **D.1. DOKUMENTACE STAVEBNÍHO OBJEKTU** **STAVEBNÍ OBJEKT SO1 – PROVOZNÍ BUDOVA** **ŘEZ A–A – BOURACÍ PRÁCE**			Č. KOPIE	Č. VÝKRESU : **05**