



ŘEZ A-A

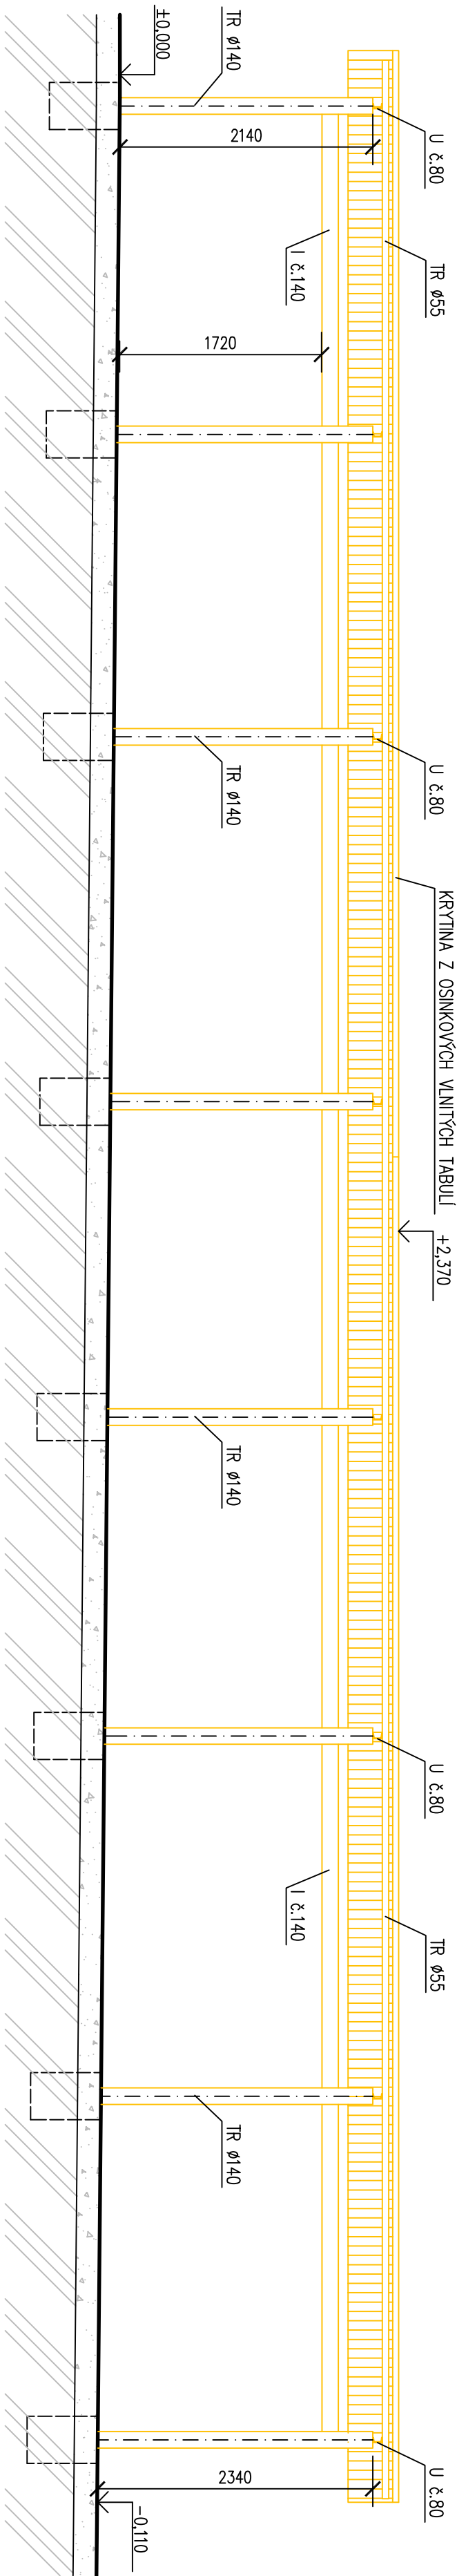

ŘEZ B-B

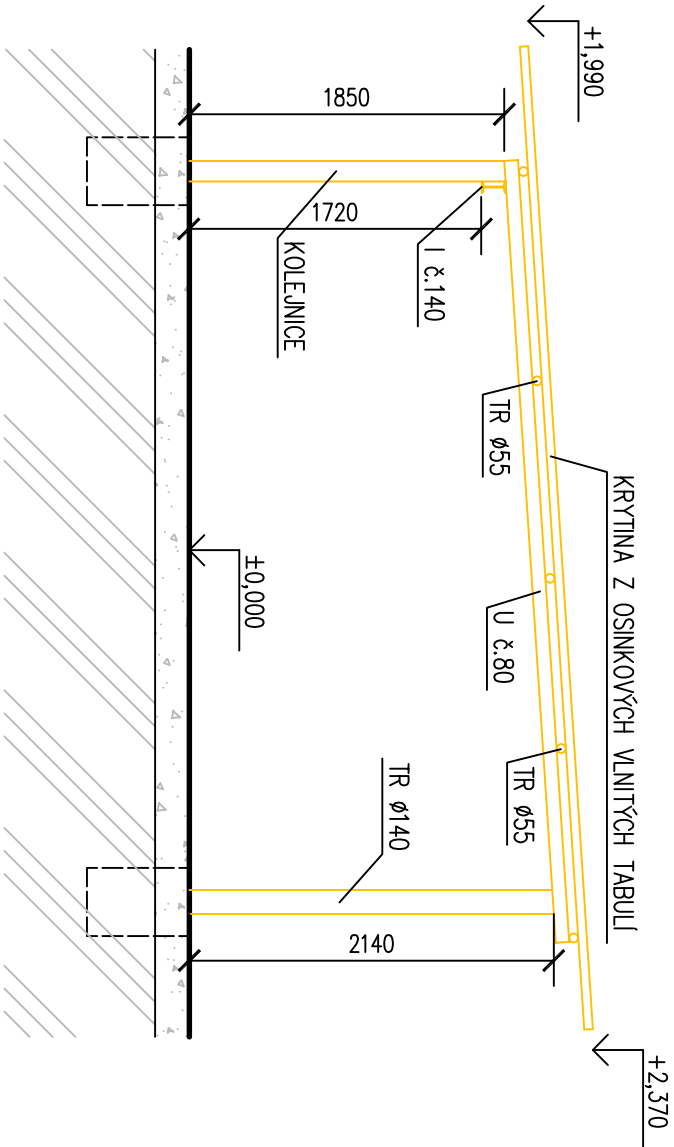

LEGENDA MATERIÁLU :

- MODULOVÉ OSY OCELOVÝCH RAMOVÝCH KONSTRUKCÍ
- SLOUPY Z OCELOVÝCH TRUBEK TR Ø 140 mm A KOLEJNIC
- OCELOVÉ KONSTRUKCE V POHLEDU A ŘEZU

ZPEVNĚNÁ PLOCHA Z DRGČENÉHO KAMENIVA – TL. ODHADNUTA

ROSTLÝ TERÉN

OBRYS ZÁKLADOVÝCH PATEK – ODHANUTO

POZNÁMKA

OPRAVA PLOCHY V PŮDORYSU STÁNÍ PODROBNĚ VIZ SAMOSTATNÝ VÝKRES

±0,000 m = POVRCH TERÉNU U 1.SLOUPU = 135,980 m n.m. BPV

ZODP. PROJEKTANT	VYPRACOVAL	KRESLIL	KONTROLOVAL	<div>Ing. Vladimír POLDA</div> <div><i>projektová činnost ve výstavbě</i></div> <div>IC 87820641</div> <div>DVOŘÁKOVÁ 1318/13</div> <div>405 02 Děčín 2</div> <div>tel/ 732 469 463, v.poldirnek@seznam.cz</div>	
Ing. V. POLDA	Ing. V. POLDA	Ing. V. POLDA			
STAVEBNÍK	Správa železnic, státní organizace, Dlážděná 1003/7, Nové Město, 11000 Praha 1			DATUM	05./2023
MÍSTO STAVBY	st.p.č. 800/29, p.p.č. 800/139, k.ú. PODMOKLY			STUPEŇ	PD PRO VÝBĚR ZHOTOVITELE
DOKUMENTACE PRO VÝBĚR ZHOTOVITELE DĚČÍN ZAPAD AREÁL TO – OPRAVA Dělnická 1949/75, Děčín IV, 405 02				MĚŘÍTKO	1 : 50
				Č. ZAKÁZKY	06./2023
				Č. KOPIE	Č. VÝKRESU :
ČÁST PD : D.1. DOKUMENTACE STAVEBNÍHO OBJEKTU STAVEBNÍ OBJEKT SO2 – VNĚJŠÍ PLOCHY DEMONTÁŽ PŘÍSTŘEŠKU PARK. STÁNÍ – ŘEZY				04	