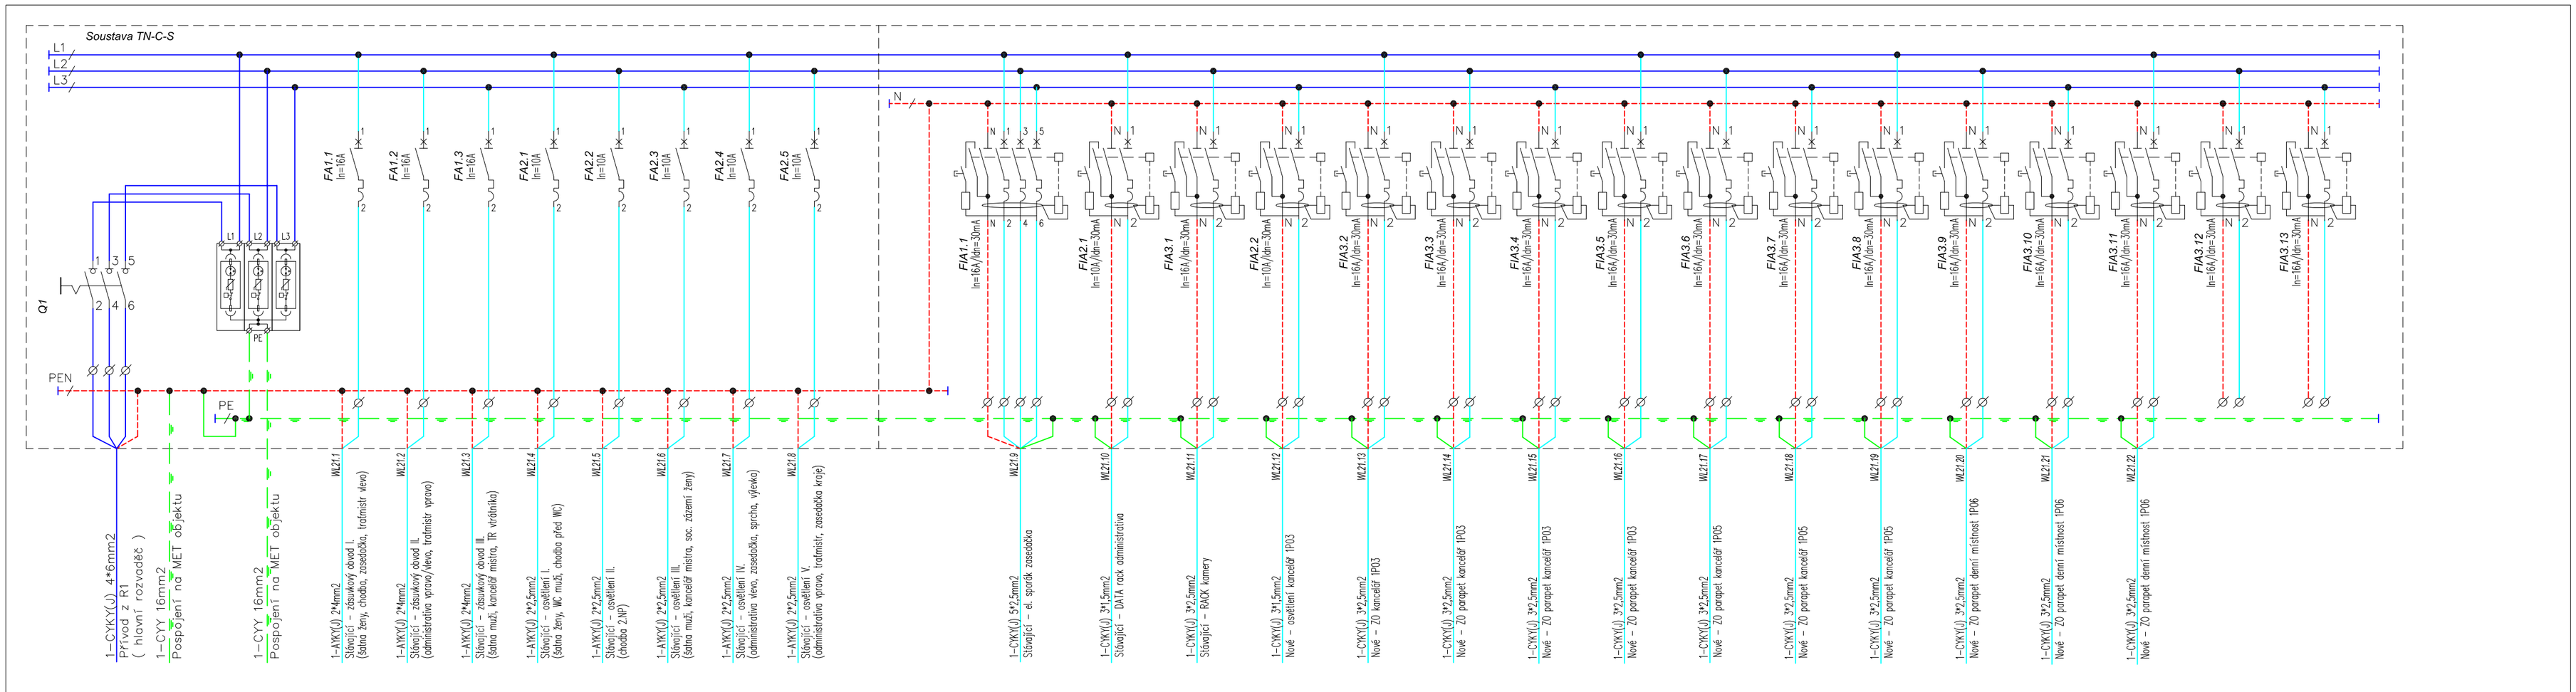

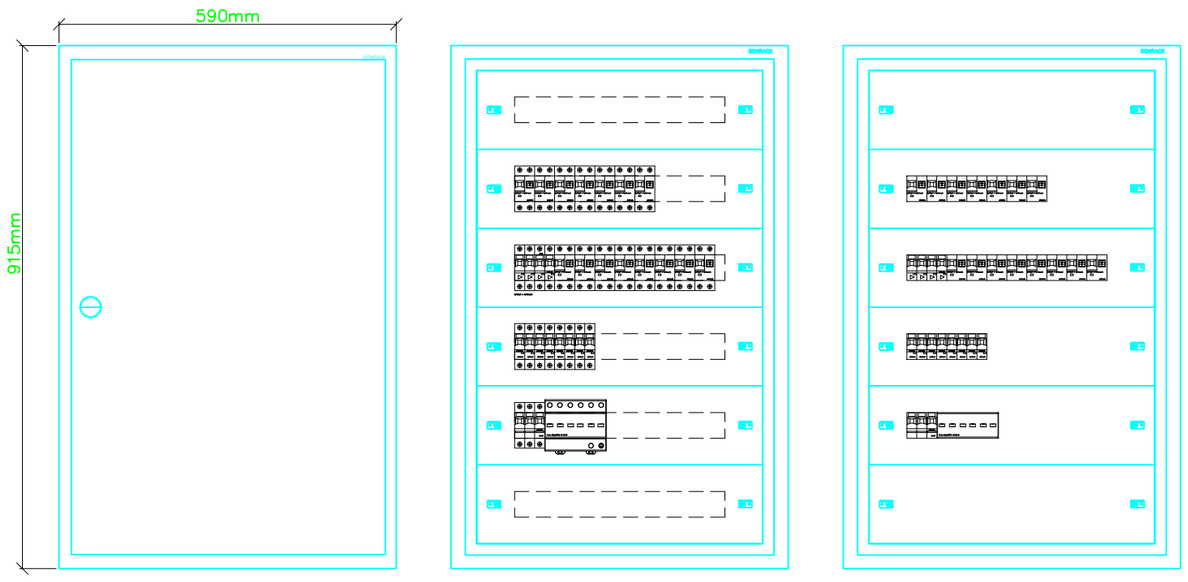

Zapuštěný rám s dveřmi S3 2U-18 IL308218-F
Konstrukce instalační 2-18 CSIL129218
6 řad / 126 modulů
Rozměr š*v*h 590*915*250mm

Přístrojové vybavení :

Q1	Vypínač	BM900013	In=40A	1	ks
	Přepěťová ochrana TN-C	IS211330	275V/25kA	1	ks
FA1.x	Jistič 1P	BM018116	In=16A	3	ks
FA2.x	Jistič 1P	BM018110	In=10A	5	ks
FIA1.x	Proudový chránič + jistič	BO668816	In=16A/Idn=30mA	1	ks
FIA2.x	Proudový chránič + jistič	BO618610	In=10A/Idn=30mA	2	ks
FIA3.x	Proudový chránič + jistič	BO618616	In=16A/Idn=30mA	13	ks

ČÁST PROJEKTU	VYPRACOVAL	KONTROLOVAL	ZODP. PROJEKTANT
D1.4	VÁCHA ZDENĚK	VÁCHA ZDENĚK	VÁCHA ZDENĚK

STAVEBNÍK : Správa železnic, státní organizace, Dlážděná 1003/7, Nové Město, 11000 Praha 1

MÍSTO STAVBY : st.p.č. 800/29, p.p.č. 800/139, k.ú. PODMOKLY

STAVBA : DOKUMENTACE PRO VÝBĚR ZHOTOVITELE

DĚČÍN ZÁPAD AREÁL TO - OPRAVA
Dělnická 1949/75, Děčín IV, 405 02

D1.4 - TECHNIKA PROSTŘEDÍ STAVEB
SILNOPROUDÁ ELEKTROTECHNIKA
ROZVADĚČ RS21 - 2.NP

ZDENĚK VÁCHA
PROJEKT. ELEKTRO
Zdeněk Vácha
Dráždanská 23, 405 02, Děčín 16
IČ 44573235
tel: +420 412 513282

DATUM	09.2023
STUPEŇ PROJEKTU	DOKUMENTACE PRO VÝBĚR ZHOTOVITELE
MĚŘÍTKO	-
FORMÁT	3 * A4
ZAK. ČÍSLO	045 / 2023
ČÍSLO KOPIE	Č. VÝKRESU D14-11