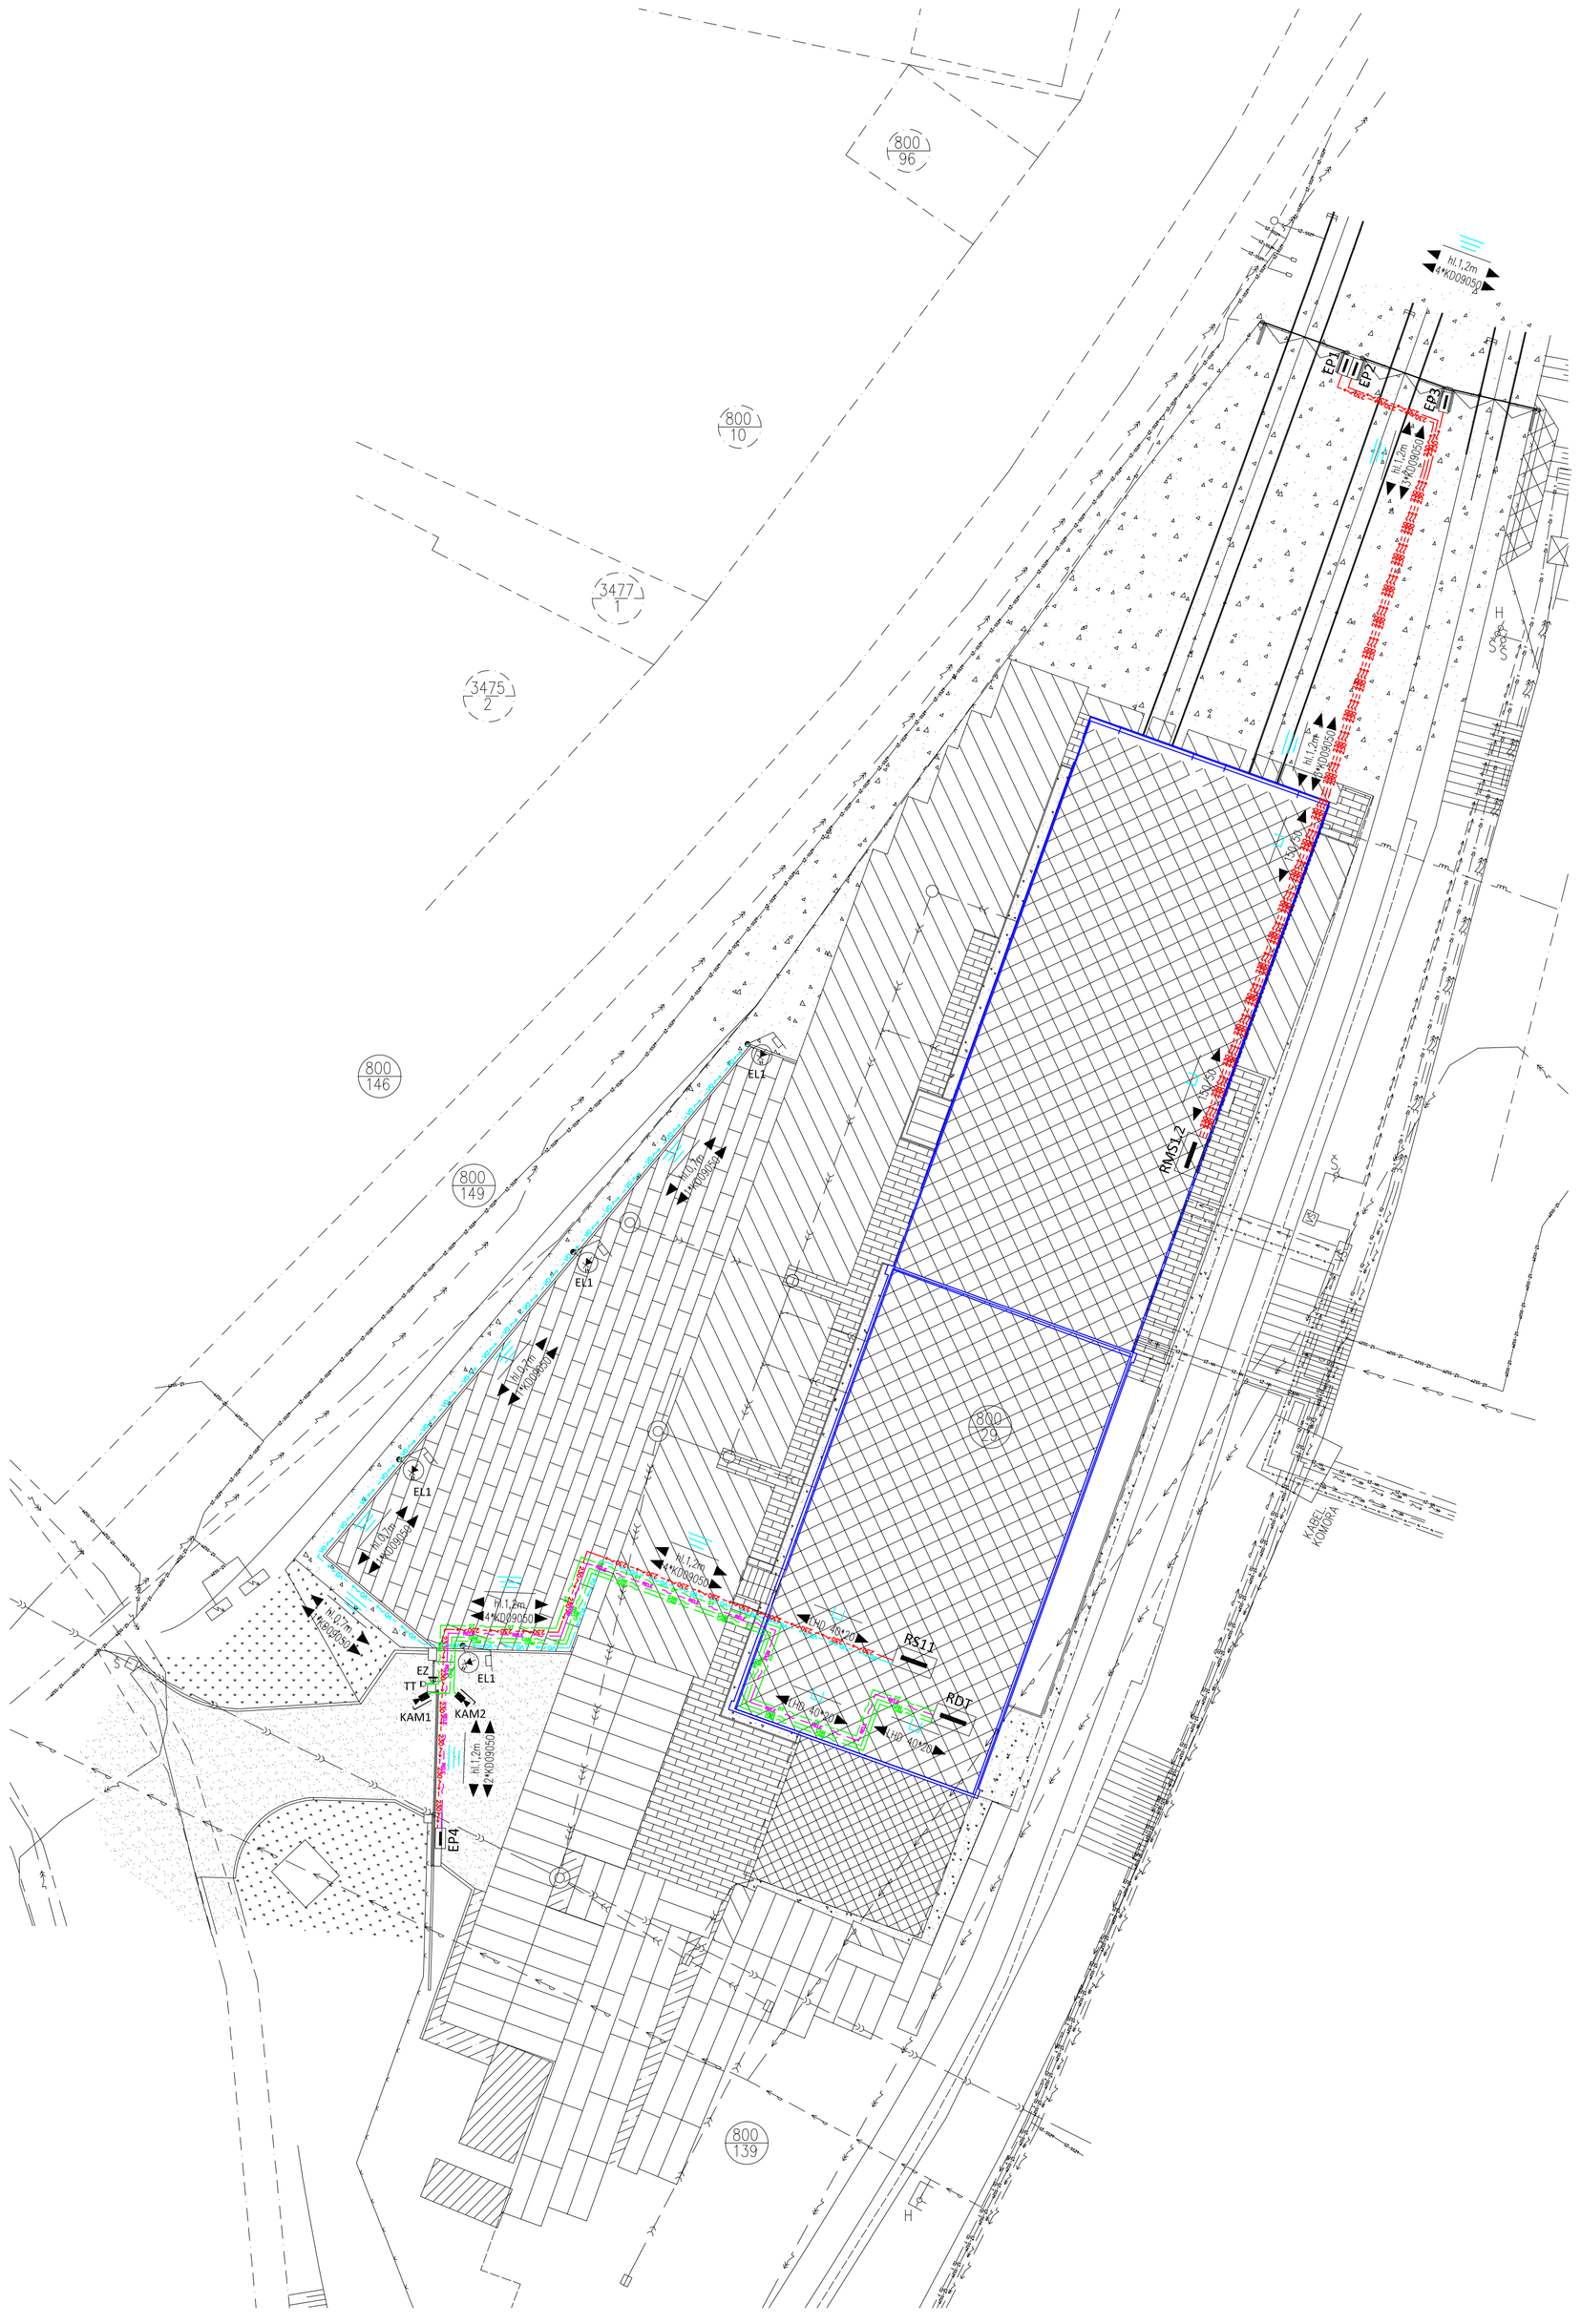

INŽENÝRSKÉ SÍTĚ STÁVAJÍCÍ

INŽENÝRSKÉ SÍTĚ VE VLASTNICTVÍ A SPRÁVĚ JINÝCH MAJITELŮ NEŽ SŽ
POLOHA Z ORIENTAČNÍCH ZÁKRESŮ INŽENÝRSKÝCH SÍTÍ

- DISTRIBUČNÍ SÍŤ ČEZ Distribuce, a.s.– PODZEMNÍ KABEL VN
- VODOVODNÍ ŘAD LT 300 – SČVK, a.s. – DLE ZÁKRESU SČVK
- VODOVODNÍ ŘAD LT 300 – SČVK, a.s. – SKUTEČNÁ POLOHA DLE VYTÝČENÍ
- SPLAŠKOVÁ KANALIZACE BE 800 – SČVK, a.s.

INŽENÝRSKÉ SÍTĚ VE VLASTNICTVÍ SŽ
ZAKRESLENY POUZE SÍTĚ V ZÁJMOVÉM ÚZEMÍ

- PŘÍPOJKA A VNĚJŠÍ DOMOVNÍ ROZVODY PITNÉ VODY – ODHADNUTÉ TRASY
- VNĚJŠÍ DOMOVNÍ JEDNOTNÁ KANALIZACE – ODHADNUTÁ TRASA
- VNĚJŠÍ DOMOVNÍ SPLAŠKOVÁ KANALIZACE – ODHADNUTÁ TRASA
- VNĚJŠÍ DOMOVNÍ DEŠŤOVÁ KANALIZACE – ODHADNUTÁ TRASA
- PLYNOVOD – PODZEMNÍ VEDENÍ
- PLYNOVOD – NADZEMNÍ VEDENÍ PO FASÁDĚ
- SSaZT – PODZEMNÍ KABELOVÉ VEDENÍ – V KABELOVÉM KANÁLU
- VNĚJŠÍ DOMOVNÍ ROZVOD VN – PODZEMNÍ KABEL
- VNĚJŠÍ DOMOVNÍ ROZVOD NN – PODZEMNÍ KABEL
- PODZEMNÍ KABELOVÁ VEDENÍ SEE – NAPÁJENÍ TO
- ČD TELEMATIKA – PODZEMNÍ KABELOVÉ VEDENÍ – V KABELOVÉM KANÁLU
- ŠACHTY KANALIZACE
- ULIČNÍ VPUST VNĚJŠÍ DOMOVNÍ DEŠŤOVÉ KANALIZACE
- PODZEMNÍ KABELOVÝ KANÁL – ODHADNUTÁ TRASA
- ZAKRESLEN POUZE V ZÁJMOVÉM ÚZEMÍ V OKOLÍ BUDOVY

DŮLEŽITÉ UPOZORNĚNÍ K TRASÁM SPLAŠKOVÉ A DEŠŤOVÉ KANALIZACE S.Ž.

- KE TRASÁM KANALIZACÍ SE NEDOCHOVALY ŽÁDNÉ RELEVANTNÍ ÚDAJE A JEJICH TRASY JSOU ZAKRESLENY ODHADEM NA ZÁKLADĚ PRŮZKUMU S NAHLÍDNUTÍM STÁVAJÍCÍCH ŠACHET.
- PŘESNÝ ZPŮSOB NAPOJENÍ VNITŘNÍCH KANALIZACÍ (SPLAŠKOVÉ A DEŠŤOVÉ KANALIZACE) NA VNĚJŠÍ NENÍ ZNÁM. JE ZAVEDEN PŘÍPOKLAD VEDENÍ DEŠŤOVÝCH VOD V SAMOSTATNÝCH VĚTVÍCH S JEJICH NAPOJENÍM NA VNĚJŠÍ DOMOVNÍ KANALIZACI AŽ ZA SEPTIKEM
- POLOHY VÝUSTÍ STÁVAJÍCÍCH KANALIZACÍ Z OBJEKTU JSOU ODHADNUTY DLE ZAMĚŘENÉ POLOHY VNITŘNÍCH ODPADŮ A ODHADEM TRASY LEŽATÝCH SVODŮ POD PODLAHOU

INŽENÝRSKÉ SÍTĚ NOVÉ A ÚPRAVA STÁVAJÍCÍCH

- "BYPAS" KOLEM RUŠENÉHO SEPTIKU
- NOVÉ VEDENÍ JEDNOTNÉ KANALIZACE
- VNĚJŠÍ DOMOVNÍ DEŠŤOVÁ KANALIZACE NAPOJENÍ STŘEŠNÍHO SVODU PŘÍSTAVBY S GARÁŽÍ NA STÁVAJÍCÍ KANALIZACI
- NOVÉ VNĚJŠÍ DOMOVNÍ ROZVODY NN NAPÁJENÍ POHONŮ NOVÝCH BRAN – PODZEMNÍ VEDENÍ
- NOVÉ VNĚJŠÍ DOMOVNÍ ROZVODY NN VENKOVNÍHO OSVĚTLENÍ – PODZEMNÍ VEDENÍ
- NOVÉ VNĚJŠÍ DOMOVNÍ ROZVODY DOMÁCÍHO TELEFONU – PODZEMNÍ VEDENÍ
- NOVÉ VNĚJŠÍ DOMOVNÍ ROZVODY VJEZDOVÝCH KAMER – PODZEMNÍ VEDENÍ
- NOVÉ VNĚJŠÍ DOMOVNÍ ROZVODY OVLÁDÁNÍ VJEZDOVÉ BRÁNY – PODZEMNÍ VEDENÍ

LEGENDA ELEKTRO

RS11	Rozvaděč 1.NP objektu
RMS1.2	Rozvaděč 1.NP – garáže
RDT	Stávající datový rozvaděč ve 2.NP objektu
EP1-3	Elektropohony otevíraných bran
EP4	Elektropohon pojezdové brány
EZ	Elektrický zámek branka
TT	Tlačítkové IP tablo vstupní branky
KAM1	Výjezdová kamera PoE čtení SPZ
KAM2	Výjezdová kamera PoE čtení SPZ
EL1	Venkovní svítidlo na sklopném stožárku Venkovní svítidlo PREZ033 charakteristika 6AK, 19W, 2590lm Sklopný stožárek 4,5m vč. výložníku 0,5m a stožárové svorkovnice

Poznámka :

Ochrana před úrazem elektrickým proudem provedena v souladu s ČSN 33 2000-4-41 ed.3 ČSN 33 2000-5-51 ed.3
a) samočinným odpojením od zdroje pomocí ochranných vodičů
b) proudovým chráničem 30mA – zásuvkové obvody
c) pospojováním neživých částí venkovní prostory
Prostory dle ČSN 33 2000-1 ed.2 prostory zvlášť nebezpečné – venkovní prostory
Elektroinstalace provedena kabely CYKY uloženými dle legendy na výkrese v souladu s ČSN 33 2000-5-52

ČÁST PROJEKTU	VYPRACOVAL	KONTROLOVAL	ZODP. PROJEKTANT	ZDENĚK VÁCHA PROJEKT. ELEKTRO
D.1.4	VÁCHA ZDENĚK	VÁCHA ZDENĚK	VÁCHA ZDENĚK	Zdeněk Vácha Drážďanská 23, 405 02, Děčín 16 IČ 44573235 tel: +420 412 513282
STAVEBNÍK : Správa železnic, státní organizace, Dlážděná 1003/7, Nové Město, 11000 Praha 1				DATUM 09.2023
MÍSTO STAVBY : st.p.č. 800/29, p.p.č. 800/139, k.ú. PODMOKLY				STUPEŇ PROJEKTU: DOKUMENTACE PRO VÝBĚR ZHOTOVITELE
STAVBA : DOKUMENTACE PRO VÝBĚR ZHOTOVITELE DĚČÍN ZÁPAD AREÁL TO - OPRAVA Dělnická 1949/75, Děčín IV, 405 02				MĚŘÍTKO 1 : 200
				FORMÁT 6 * A4
D1.4 - TECHNIKA PROSTŘEDÍ STAVEB SILNOPROUDÁ ELEKTROTECHNIKA CELKOVÁ SITUACE				ZAK. ČÍSLO 045 / 2023
				ČÍSLO KOPIE / Č. VÝKRESU D14-01