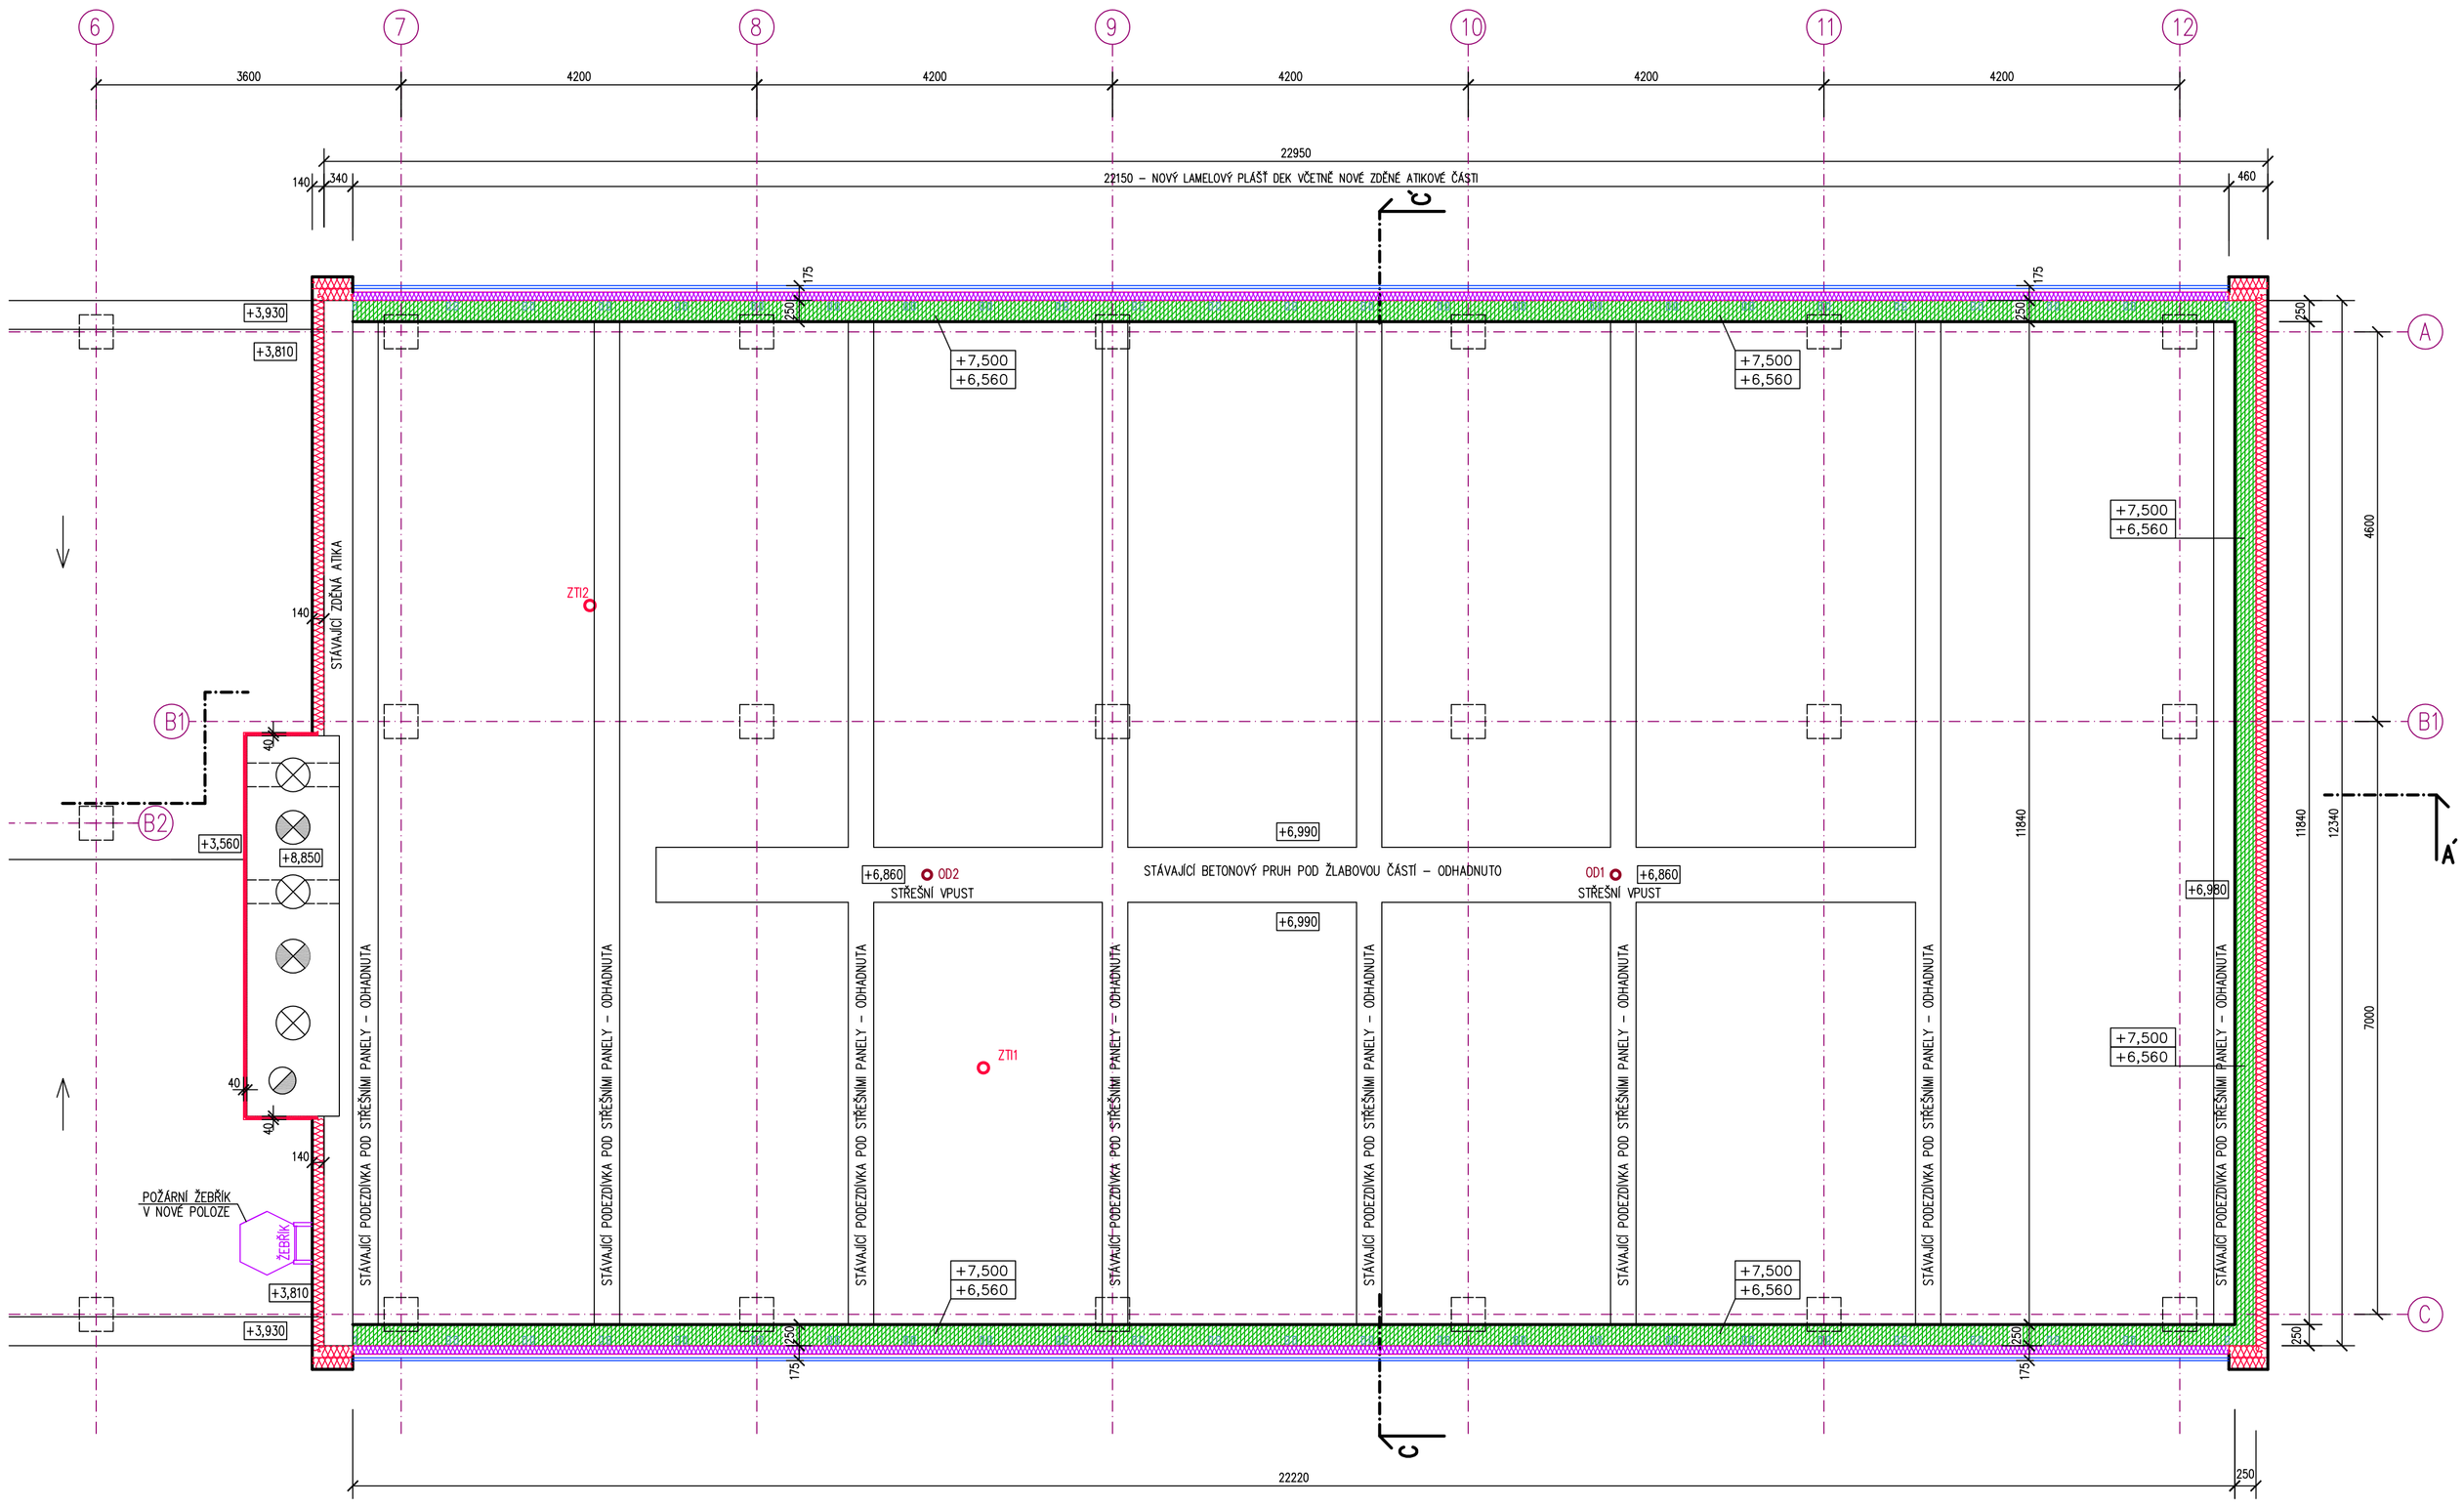

LEGENDA MATERIÁLU :

- OBRYSY STÁVAJÍCÍCH ZDĚNÝCH KONSTRUKCÍ – KOMÍN, VNITŘNÍ A ATIKOVÉ ZDIVO
- OBRYS ŽB SLOUPŮ SKELETU MS–71 POD STŘEŠNÍ ROVINOU
- ZACHOVÁVANÉ RÁMY "BOLETICKÝCH" PANELŮ – V MODULOVÉ OSE "A" A "C" BUDOU VYUŽITY PRO KOTEVNÍ NOVÉHO PLÁŠTĚ DEK
- MODULOVÉ OSY ŽB SKELETU MS–71
- NOVÉ ATIKOVÉ ZDIVO Z TVÁRNIC YTONG STATIK 250 PD, P4–550 (vel. 499x250x249) NA ZDÍCÍ MALTU YTONG ZALOŽENO NA POVRCH STÁVAJÍCÍHO STROPU NA KÓTĚ +6,560 m VYZDĚNO DO KÓTY +7,500 m – VÝŠKA ZDIVA cca 940 mm
- VNĚJŠÍ KONTAKTNÍ ZATEPLOVACÍ SYSTÉM OBVODOVÉHO ZDIVA
- MINERÁLNÍ VATA VE SKLADBĚ OBVODOVÉHO PLÁŠTĚ DEK
- NOVÉ ZDIVO ATIKY SE ZATEPLENÍM MV A PLÁŠTĚM DEK OD KÓTY VE SKLADBĚ :
  - NOVÉ ATIKOVÉ ZDIVO YTONG TL. 250 mm
  - TEPELNÁ IZOLACE Z MINERÁLNÍ VATY Z DESEK Z MULTIPLAT 34 NT TL. 100 mm
  - POJISTNÁ DIFÚZNÍ FÓLIE např. DEKTEN
  - PROVĚTRÁVANÁ VZDUCHOVÁ MEZERA
  - SKLÁDANÉ LAMELY DEK
  - TL. SKLADANÉHO PLÁŠTĚ S IZOLACÍ cca 175 mm

STAVEBNÍ ÚPRAVY VE STŘEŠNÍ ROVINĚ

OD1 VÝMĚNA ČÁSTI ODPADNÍHO POTRUBÍ DEŠŤOVÉ KANALIZACE OD ÚROVNĚ STROPU NAD 2.N.P. DO ÚROVNĚ NOVÉHO STŘEŠNÍHO PLÁŠTĚ SE ZATEPLENÍM – PVC KG 100 – DL. cca 1,50 m POTRUBÍ BUDE UKONČENO V NOVÉ DVOUSTUPŇOVÉ STŘEŠNÍ VPUSTI DN 110

ZTI1 VÝMĚNA ČÁSTI ODPADNÍHO POTRUBÍ DEŠŤOVÉ KANALIZACE OD ÚROVNĚ STROPU NAD 2.N.P. DO ÚROVNĚ 200 mm NAD POVRCH NOVÉHO STŘEŠNÍHO PLÁŠTĚ – PVC KG 100 – DL. cca 2,00 m POTRUBÍ BUDE UKONČENO V NOVOU ODVĚTRÁVACÍ HLAVICÍ DN 110

U POLOŽEK, KDE JSOU POUŽITY OBCHODNÍ NÁZVY SE JEDNÁ POUZE O INFORMACI, LZE POUŽÍT VÝROBKY SE STEJNÝMI PARAMETRY !

±0,000 m = POVRCH PODLAHY V 1.N.P. = 137,090 m n.m. BPV

ZODP.PROJEKTANT	VYPRACOVAL	KRESLIL	KONTROLOVAL
Ing.V.POLDA	Ing.V.POLDA	Ing.V.POLDA	

Ing. Vladimír POLDA
projektová činnost ve výstavbě
IČ 87820641
DVOŘÁKOVA 1318/13
405 02 Děčín 2
tel.732 469 463, v.poldinek@seznam.cz

STAVEBNÍK	Správa železnic, státní organizace, Dlážděná 1003/7, Nové Město, 11000 Praha 1
MÍSTO STAVBY	st.p.č. 800/29, p.p.č. 800/139, k.ú. PODMOKLY
DOKUMENTACE PRO VÝBĚR ZHOTOVITELE	**DĚČÍN ZÁPAD AREÁL TO – OPRAVA** Dělnická 1949/75, Děčín IV, 405 02
ČÁST PD :	**D.1. DOKUMENTACE STAVEBNÍHO OBJEKTU STAVEBNÍ OBJEKT S01 – PROVOZNÍ BUDOVA**
VYZDĚNÍ ATIKY DVOUPODLAŽNÍ ČÁSTÍ – PŮDORYS	

DATUM	05/2023
STUPEŇ	PD PRO VÝBĚR ZHOTOVITELE
MĚŘÍTKO	1 : 50
Č. ZAKÁZKY	06/2023
Č. KOPIE	Č. VÝKRESU : 14