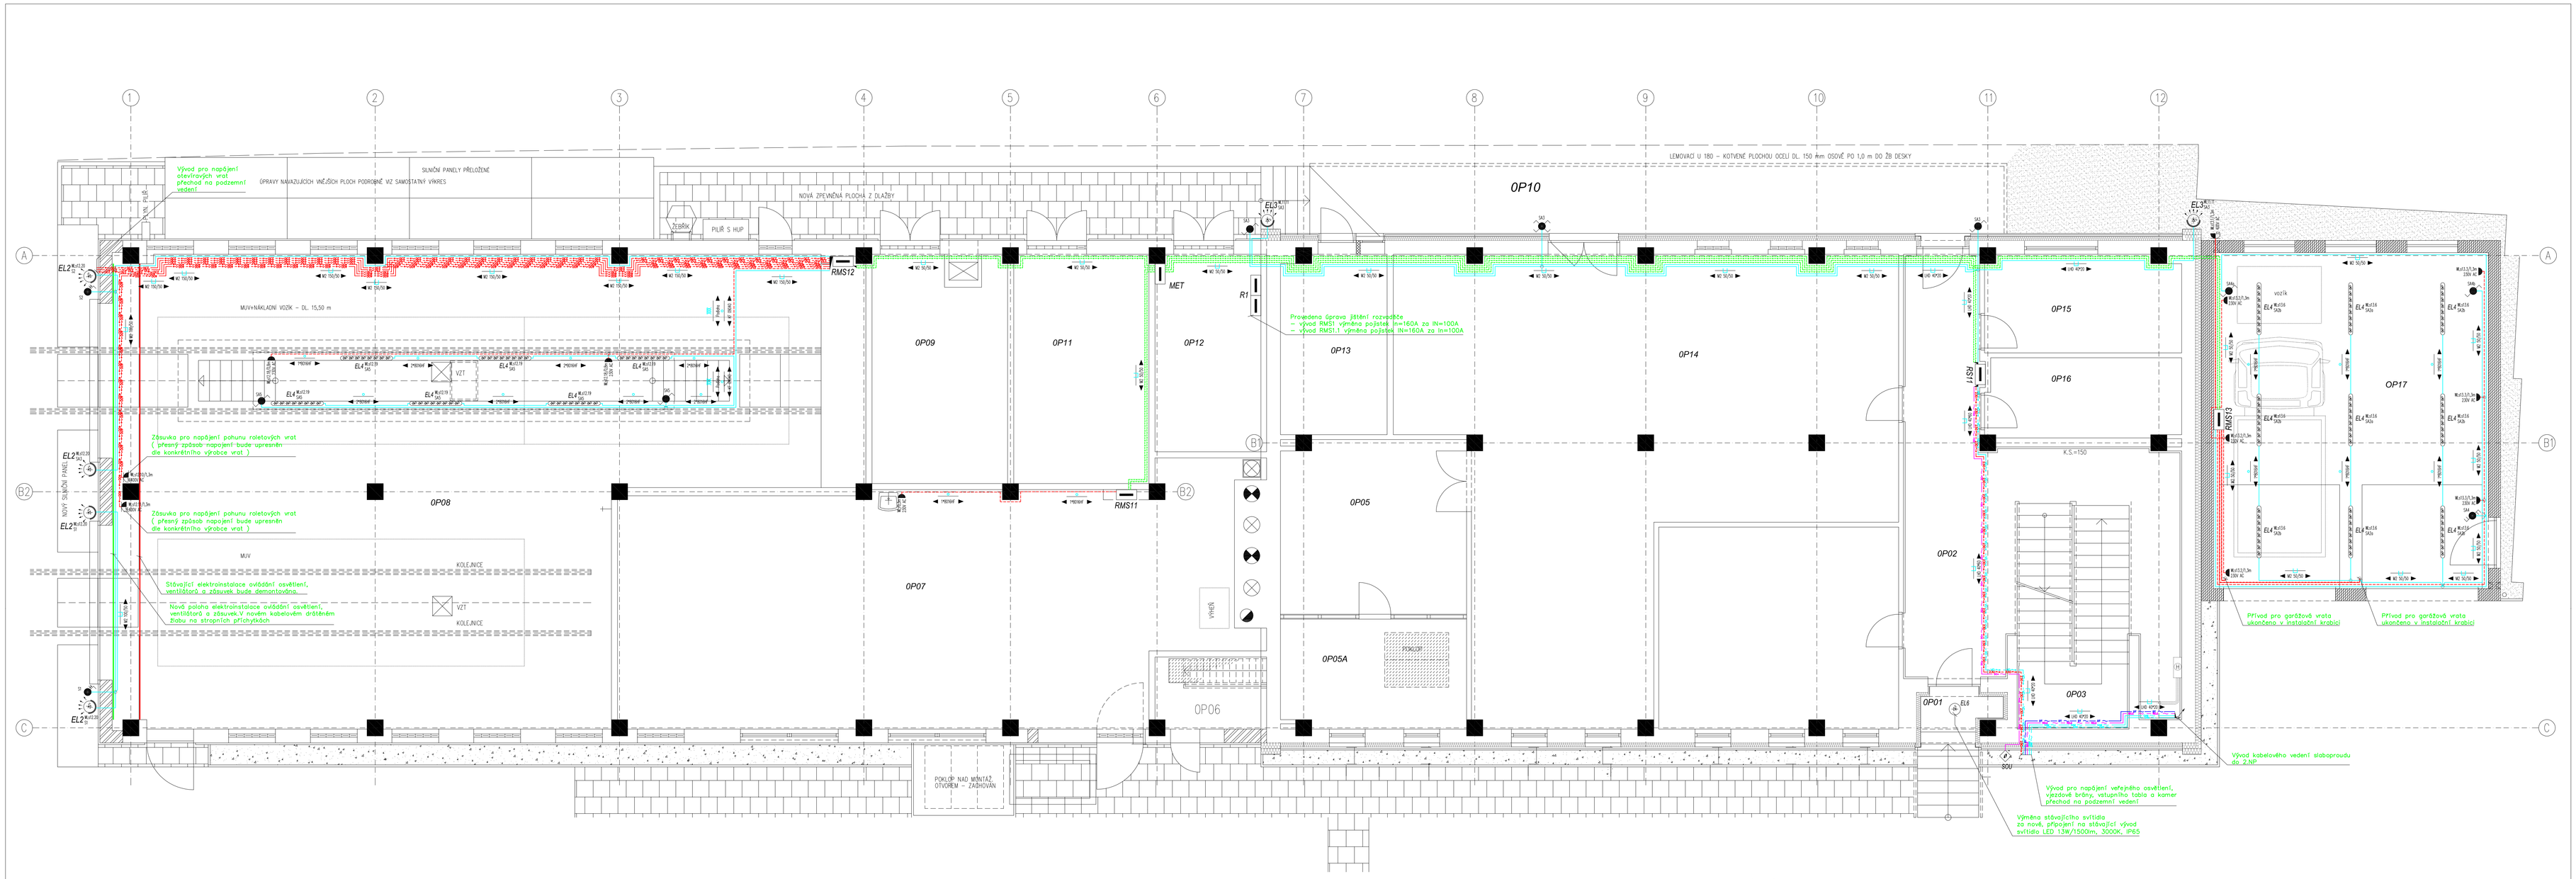

LEGENDA MÍSTNOSTÍ :

OZNAČ. MÍST.	POPIS MÍSTNOSTI
0P01	ZÁDVEŘÍ A VNĚJŠÍ SCHODIŠTĚ ZÁDVEŘÍ VNĚJŠÍ SCHODIŠTĚ
0P02	CHODBA
0P03	SCHODIŠTĚ
0P04	SKLAD
0P05	SKLAD HOŘLAVIN
0P05A	SKLAD OKLID. PROSTŘEDKŮ
0P06	ZÁDVEŘÍ
0P07	DILNA
0P08	GARÁŽ PRO KOLEJOVÁ VOZIDLA
0P09	SKLAD
0P10	RAMPA
0P11	SKLAD
0P12	ELEKTRO – ROZVODNA
0P13	SKLAD HOŘLAVIN
0P14	SKLAD
0P15	KAOLELÁŘ
0P16	ŠATNA – ŽENY
0P17	GARÁŽ A SKLAD

ČÍSLA MÍSTNOSTÍ PŘEVZATA ZE SAP ZDC/42/25250 Z 04.2023 + DOPLNĚNA O NOVÉ MÍSTNOSTI

Legenda :

	Přepínač střídavý	3553–06929 B	R6/IP44	10A/230V AC
	Přepínač dvojitý střídavý	3553–52929 B	R6+6/IP44	10A/230V AC
	Přepínač křížový	3553–07929 B	R7/IP44	10A/230V AC
	Spínač automatický se snímačem pohybu Instalační výška 2,5m, dosah 16m	2CKA006800A2578	IP55	10A/230V AC
1,3m 230V AC	Zásuvka jednonásobná	5518–2929 B	IP44	16A/230V AC
1,3m 400V AC	Zásuvka nástěnná	416RS6	IP44	16A/400V AC
1,3m 400V AC	Zásuvka nástěnná	432RS6	IP44	16A/400V AC
EL2	Svítidlo LED na výložník dle výpočtu instalační výška svítidla 4,5m	39W/5600lm	IP65	230V AC
EL3	Svítidlo LED na výložník dle výpočtu instalační výška svítidla 5,0m	31W/4100lm	IP65	230V AC
EL4	Svítidlo LED stropní dle výpočtu	38W/4800lm	IP65	230V AC
R1	Rozvaděč 1.NP – MET			
RS11	Rozvaděč 1.NP – dílny	viz. D14–07		
SOU	Číslo soumrakového spínače	součást dodávky soumrakového spínače		
RMS1.1	Rozvaděč 1.NP – kovárna	viz. D14–08		
RMS1.2	Rozvaděč 1.NP – garáž	viz. D14–09		
R-G	Rozvaděč 1.NP – garáž a sklad	viz. D14–10		
MET	Hlavní uzemňovací přípojnice	viz. D14–11		

Poznámka :
Ochrana před úrazem elektrickým proudem provedena v souladu s ČSN 33 2000–4–41 ed.3 ČSN 33 2000–5–51
a) samočinným odpojením od zdroje pomocí ochranných vodičů
Venkjší vlivy dle ČSN 33 2000–1 ed.2 a ČSN 33 2000–5–51 ed.2
prostory normální – vnitřní prostory
prostory zvlášť nebezpečné – umývací prostory a venkovní prostor
Elektroinstalace provedena kabely CYKY uložením v souladu s ČSN 33 2000–5–52
dle legendy na výkrese
Svislé svody provedeny v instalačních trubkách 8016E na příchytkách 5316E
Drátěná kabelové žlaby provedeny na nosnících vzdálených od sebe max.1,5m

ČÁST PROJEKTU	VYPRACOVAL	KONTROLOVAL	ZODP. PROJEKTANT	**ZDENĚK VÁCHA PROJEKT. ELEKTRO**
D1.4	VÁCHA ZDENĚK	VÁCHA ZDENĚK	VÁCHA ZDENĚK	Zdeněk Vácha Drážďanská 23, 405 02, Děčín 16 IČ 44573295 tel: +420 412 513282
STAVEBNÍK : Správa železnic, státní organizace, Dlážděná 1003/7, Nové Město, 11000 Praha 1				
MÍSTO STAVBY : st.p.č. 800/29, p.p.č. 800/139, k.ú. PODMOKLY				DATUM 09.2023
STAVBA : DOKUMENTACE PRO VÝBĚR ZHOTOVITELE **DĚČÍN ZÁPAD AREÁL TO - OPRAVA** **Dělnická 1949/75, Děčín IV, 405 02**				STUPEŇ PROJEKTU DOKUMENTACE PRO VÝBĚR ZHOTOVITELE
				MĚŘÍTKO 1 : 50
				FORMÁT 12 * A4
D1.4 - TECHNIKA PROSTŘEDÍ STAVEB SILNOPROUDÁ ELEKTROTECHNIKA ELEKTROINSTALACE 1.NP				ZAK. ČÍSLO 045 / 2023
				ČÍSLO KOPIE Č. VÝKRESU **D14-04**