PODÉLNÝ ŘEZ A–A
M 1:50

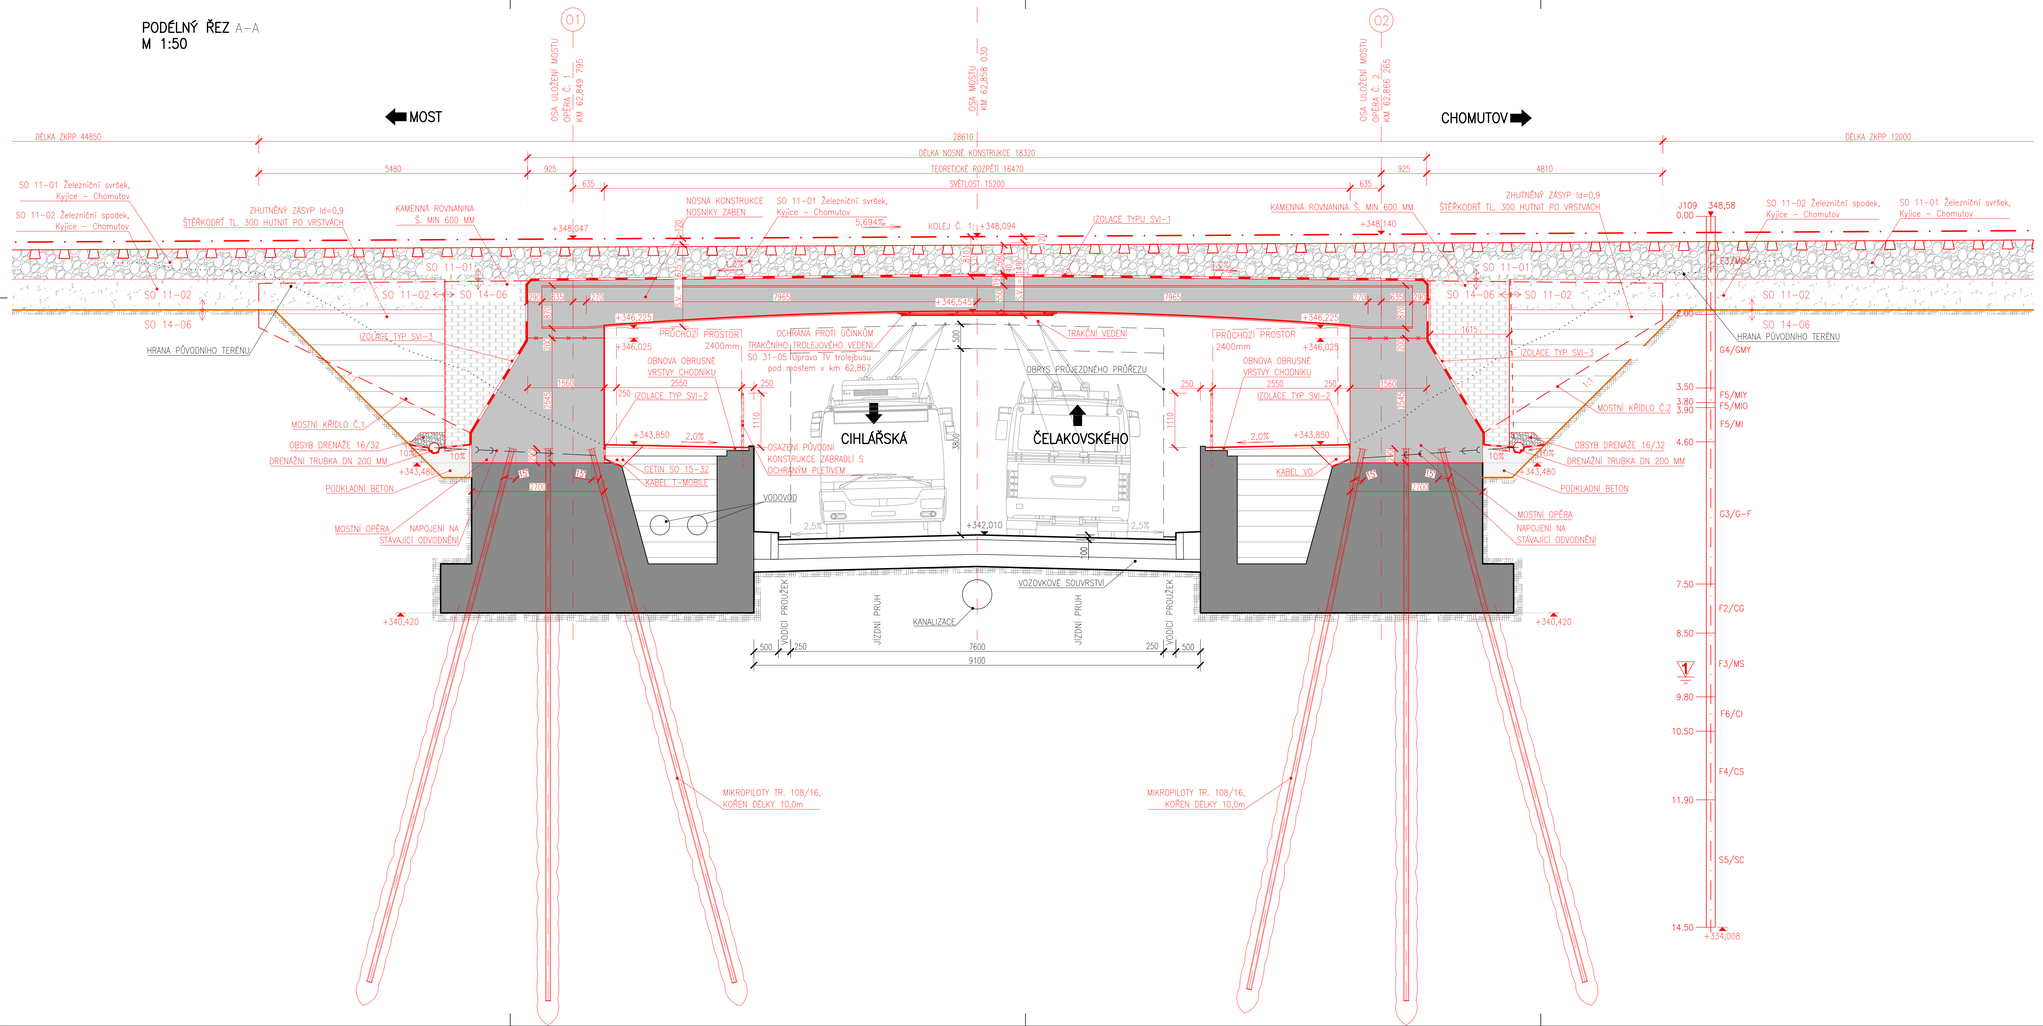

HLAVNÍ POUŽITÉ MATERIÁLY:

DESKA NOSNÉ KONSTRUKCE	C35/45 XC3, XF3– Cl 0.4 – Dmax 22mm – S3
MOSTNÍ OPĚRA	C35/45 XC4, XF4, XD3, XA2– Cl 0.4 – Dmax 22mm – S3
MOSTNÍ KŘÍDLO	C30/37 XC4, XF4, XD3, XA2– Cl 0.4 – Dmax 22mm – S3
MOSTNÍ ŘÍMSA	C30/37 XC4, XF3 – Cl 0.4 – Dmax 22mm – S3
OPĚRNÁ STĚNA	C30/37 XC4, XF4, XD3, XA2– Cl 0.4 – Dmax 22mm – S3
PODKLADNÍ BETON	C25/30 XA2, XC3, XF3 – Cl 0.4 – Dmax 22mm – S3
	MAX. PRŮSAK 20 mm PODLE ČSN EN 12 390–8 KAMENIVO PODLE ČSN EN 12620 S DOSTATEČNOU MRAZUVZDORNOSTÍ
OCELOVÝ SVAŘOVANÝ NOSNÍK	S355 M,N
ZÁBRADLÍ	S235 JR

POZNÁMKY:

1. STÁVAJÍCÍ DRÁŽNÉ OPLOCENÍ BUDE PŘED UVEDENÍM PROSTORU POD MOSTEM DO PROVOZU ZPĚTNĚ NAISTALOVÁNO
2. STÁVAJÍCÍ OCELOVÉ ZÁBRADLÍ BUDE PŘED UVEDENÍM PROSTORU POD MOSTEM DO PROVOZU ZPĚTNĚ NAISTALOVÁNO
3. TYPY SVI 1–4 JSOU PODROBNĚ UVEDENY V PŘÍLOZE ČÍSLO 14
4. DETAILY VIZ PŘÍLOHA D.2.1.4.1.6.9 – DETAILY

EVROPSKÁ UNIE
Evropské strukturální a investiční fondy
Operační program doprava

Ministerstvo dopravy
Státní fond dopravní infrastruktury

SO 14-06
ČÁST D

VÝŠKOVÝ SYSTÉM Bpv SOUŘADNICOVÝ SYSTÉM S-JTSK

Číslo změny:	Obsah změny:	Datum změny:
01	-	-
02	-	-
03	-	-

Objednatel:
SPRÁVA ŽELEZNIC
Správa železnic, státní organizace
Dlážděná 1003/7, 110 00 Praha 1
Stavební správa západ
Sokolovská 278/1955, 190 00 Praha 9

Sdružení: „SEU + SP+PROJS_Kyjice-Chomutov_DSP"
SUDOP EU · SUDOP PRAHA · PROJEKT servis

Zpracovatel části:
PROJEKT servis
PROJEKT servis spol. s r.o.
U Elektry 830/2b, Praha 9 - Hrdlořezy 198 00
Tel.: +420 281 090 860
E-mail: firma@projekt-servis.cz

Hlavní inženýr projektu: ING. STANISLAV JAROŠ
Garant profese: -

Středisko: MOSTNÍ A POZEMNÍ STAVBY PRAHA

Vedoucí střediska:	Odpovědný projektant SO, IO, PS:	Vypracoval:	Kontroloval:
ING. MICHAELA KOPÁLOVÁ	ING. LUDVÍK KOLPASKÝ	BC. JAROSLAV PAJDUČÁK	ING. LUDVÍK KOLPASKÝ

Název akce:
REKONSTRUKCE TRATI V ÚSEKU KYJICE - CHOMUTOV

Číslo smlouvy: 19-010.640
Projektový stupeň: DSP

název PS/SO:
SO 14-06
Železniční most v km 62,867

Datum: 09 / 2019
Číslo části: D.2.1.4.1.6

Název přílohy:
Podélný řez

Měřítko: 1:50
Počet formátů:
Číslo přílohy: **04.2**

DOKUMENT LZE UŽÍVAT POUZE VE SMYSLU PŘÍSLUŠNÉ SMLOUVY O DÍLO. ŽÁDNÁ JEHO ČÁST NEMŮŽE BÝT DLE ZÁKONA Č. 121/2000 Sb. KOPÍROVÁNA NEBO JINÝM ZPŮSOBEM ROZMNOŽOVÁNA. BEZ SOUHLASU SUDOP EU a. s.