



PŮDORYS FÁZE I.I
M 1:150

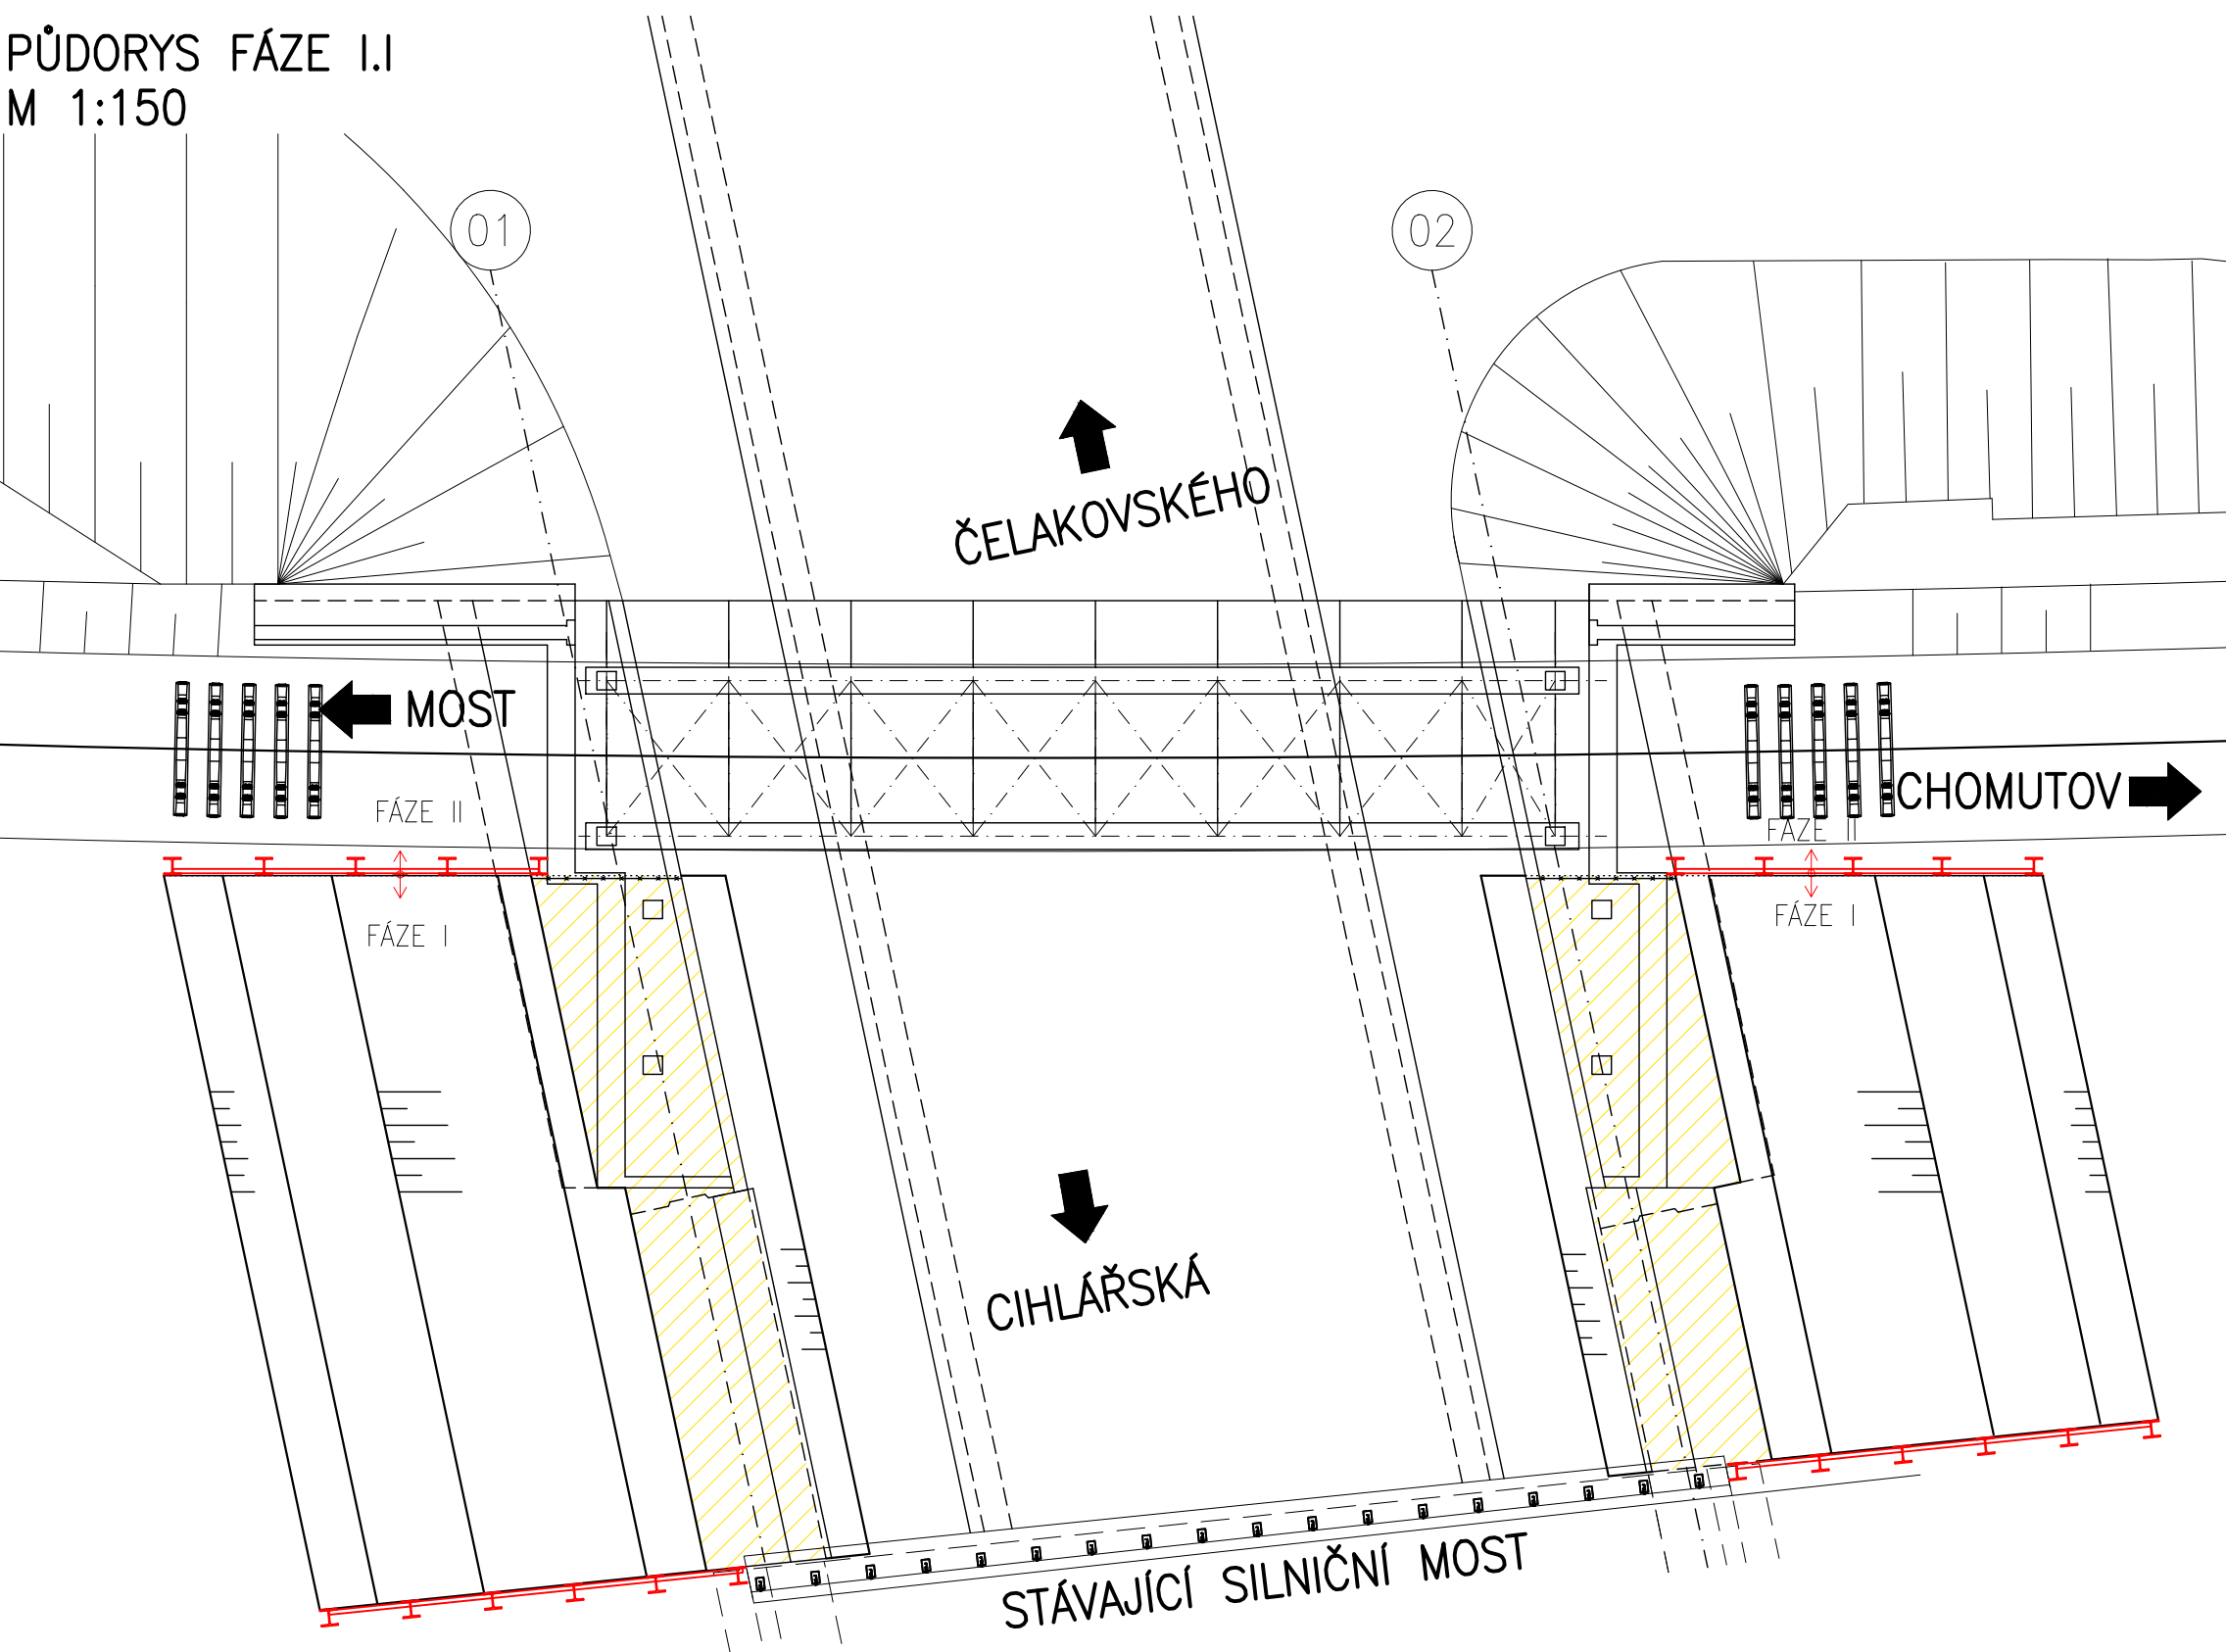


PODÉLNÝ ŘEZ FÁZE I.I
M 1:150

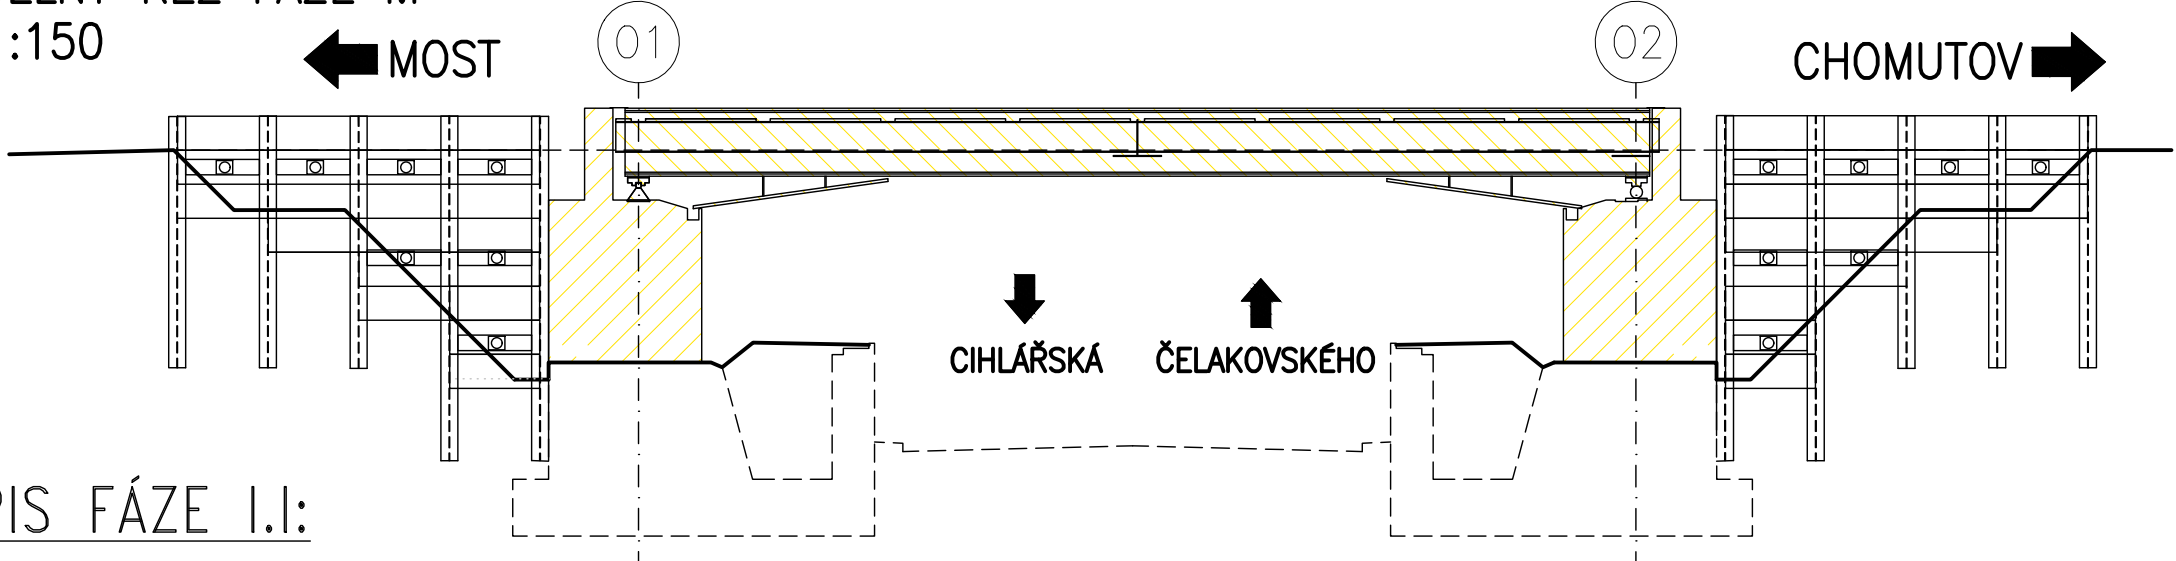

POPIS FÁZE I.I:

- Vyloučení provozu na koleji č.2 a sejmutí železničního svršku (S0 11-02)
- Výkopové práce a současná demolice stávajícího objektu


PODÉLNÝ ŘEZ FÁZE I.II
M 1:150

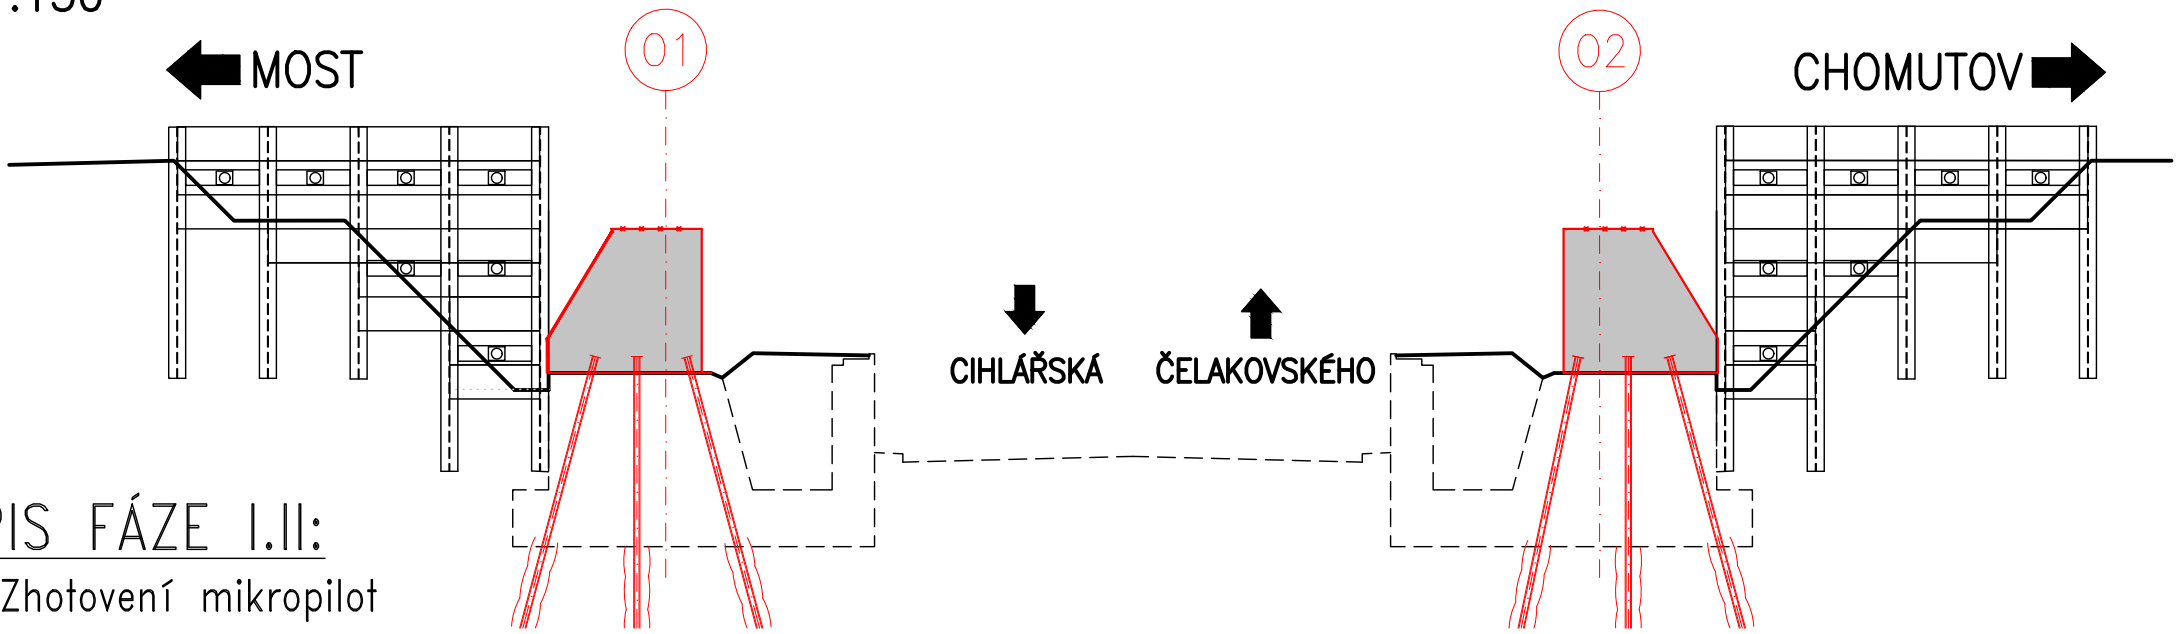

POPIS FÁZE I.II:

- Zhotovení mikropilot
- Výstavba opěr a křídel


PODÉLNÝ ŘEZ FÁZE I.III
M 1:150

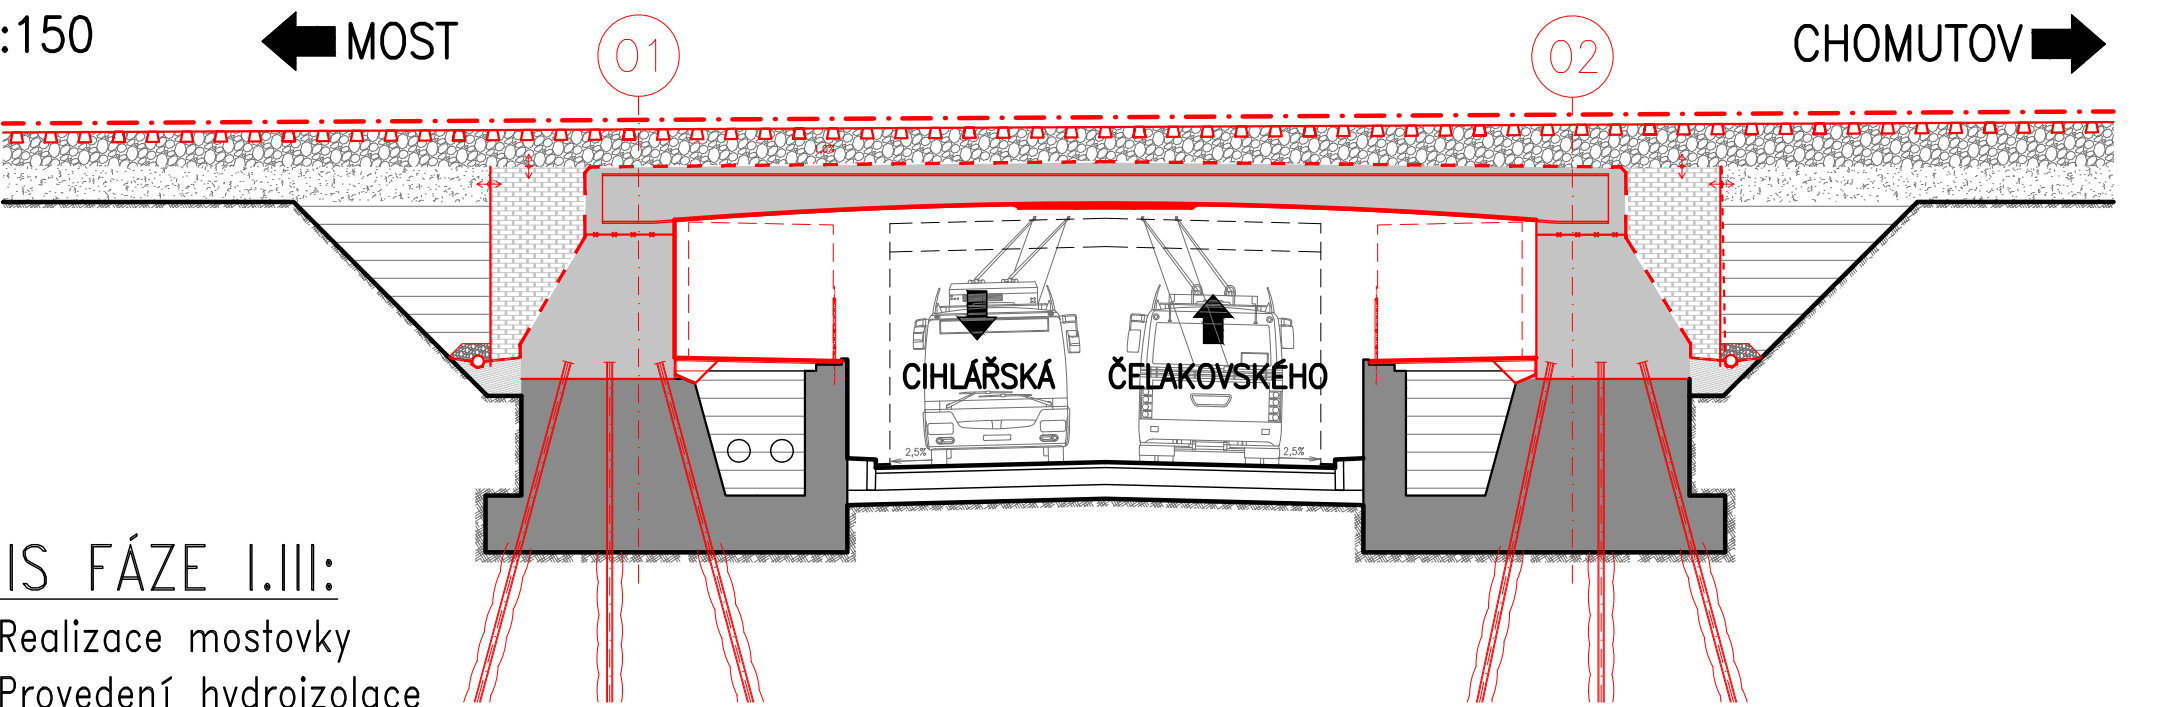


POPIS FÁZE I.III:

- Realizace mostovky
- Provedení hydroizolace
- Zásyp po úroveň vrstev železničního spodku
- Položení nového železničního svršku (S0 11-02)
- Zprovoznění koleje č.2

PŮDORYS FÁZE II.I
M 1:150

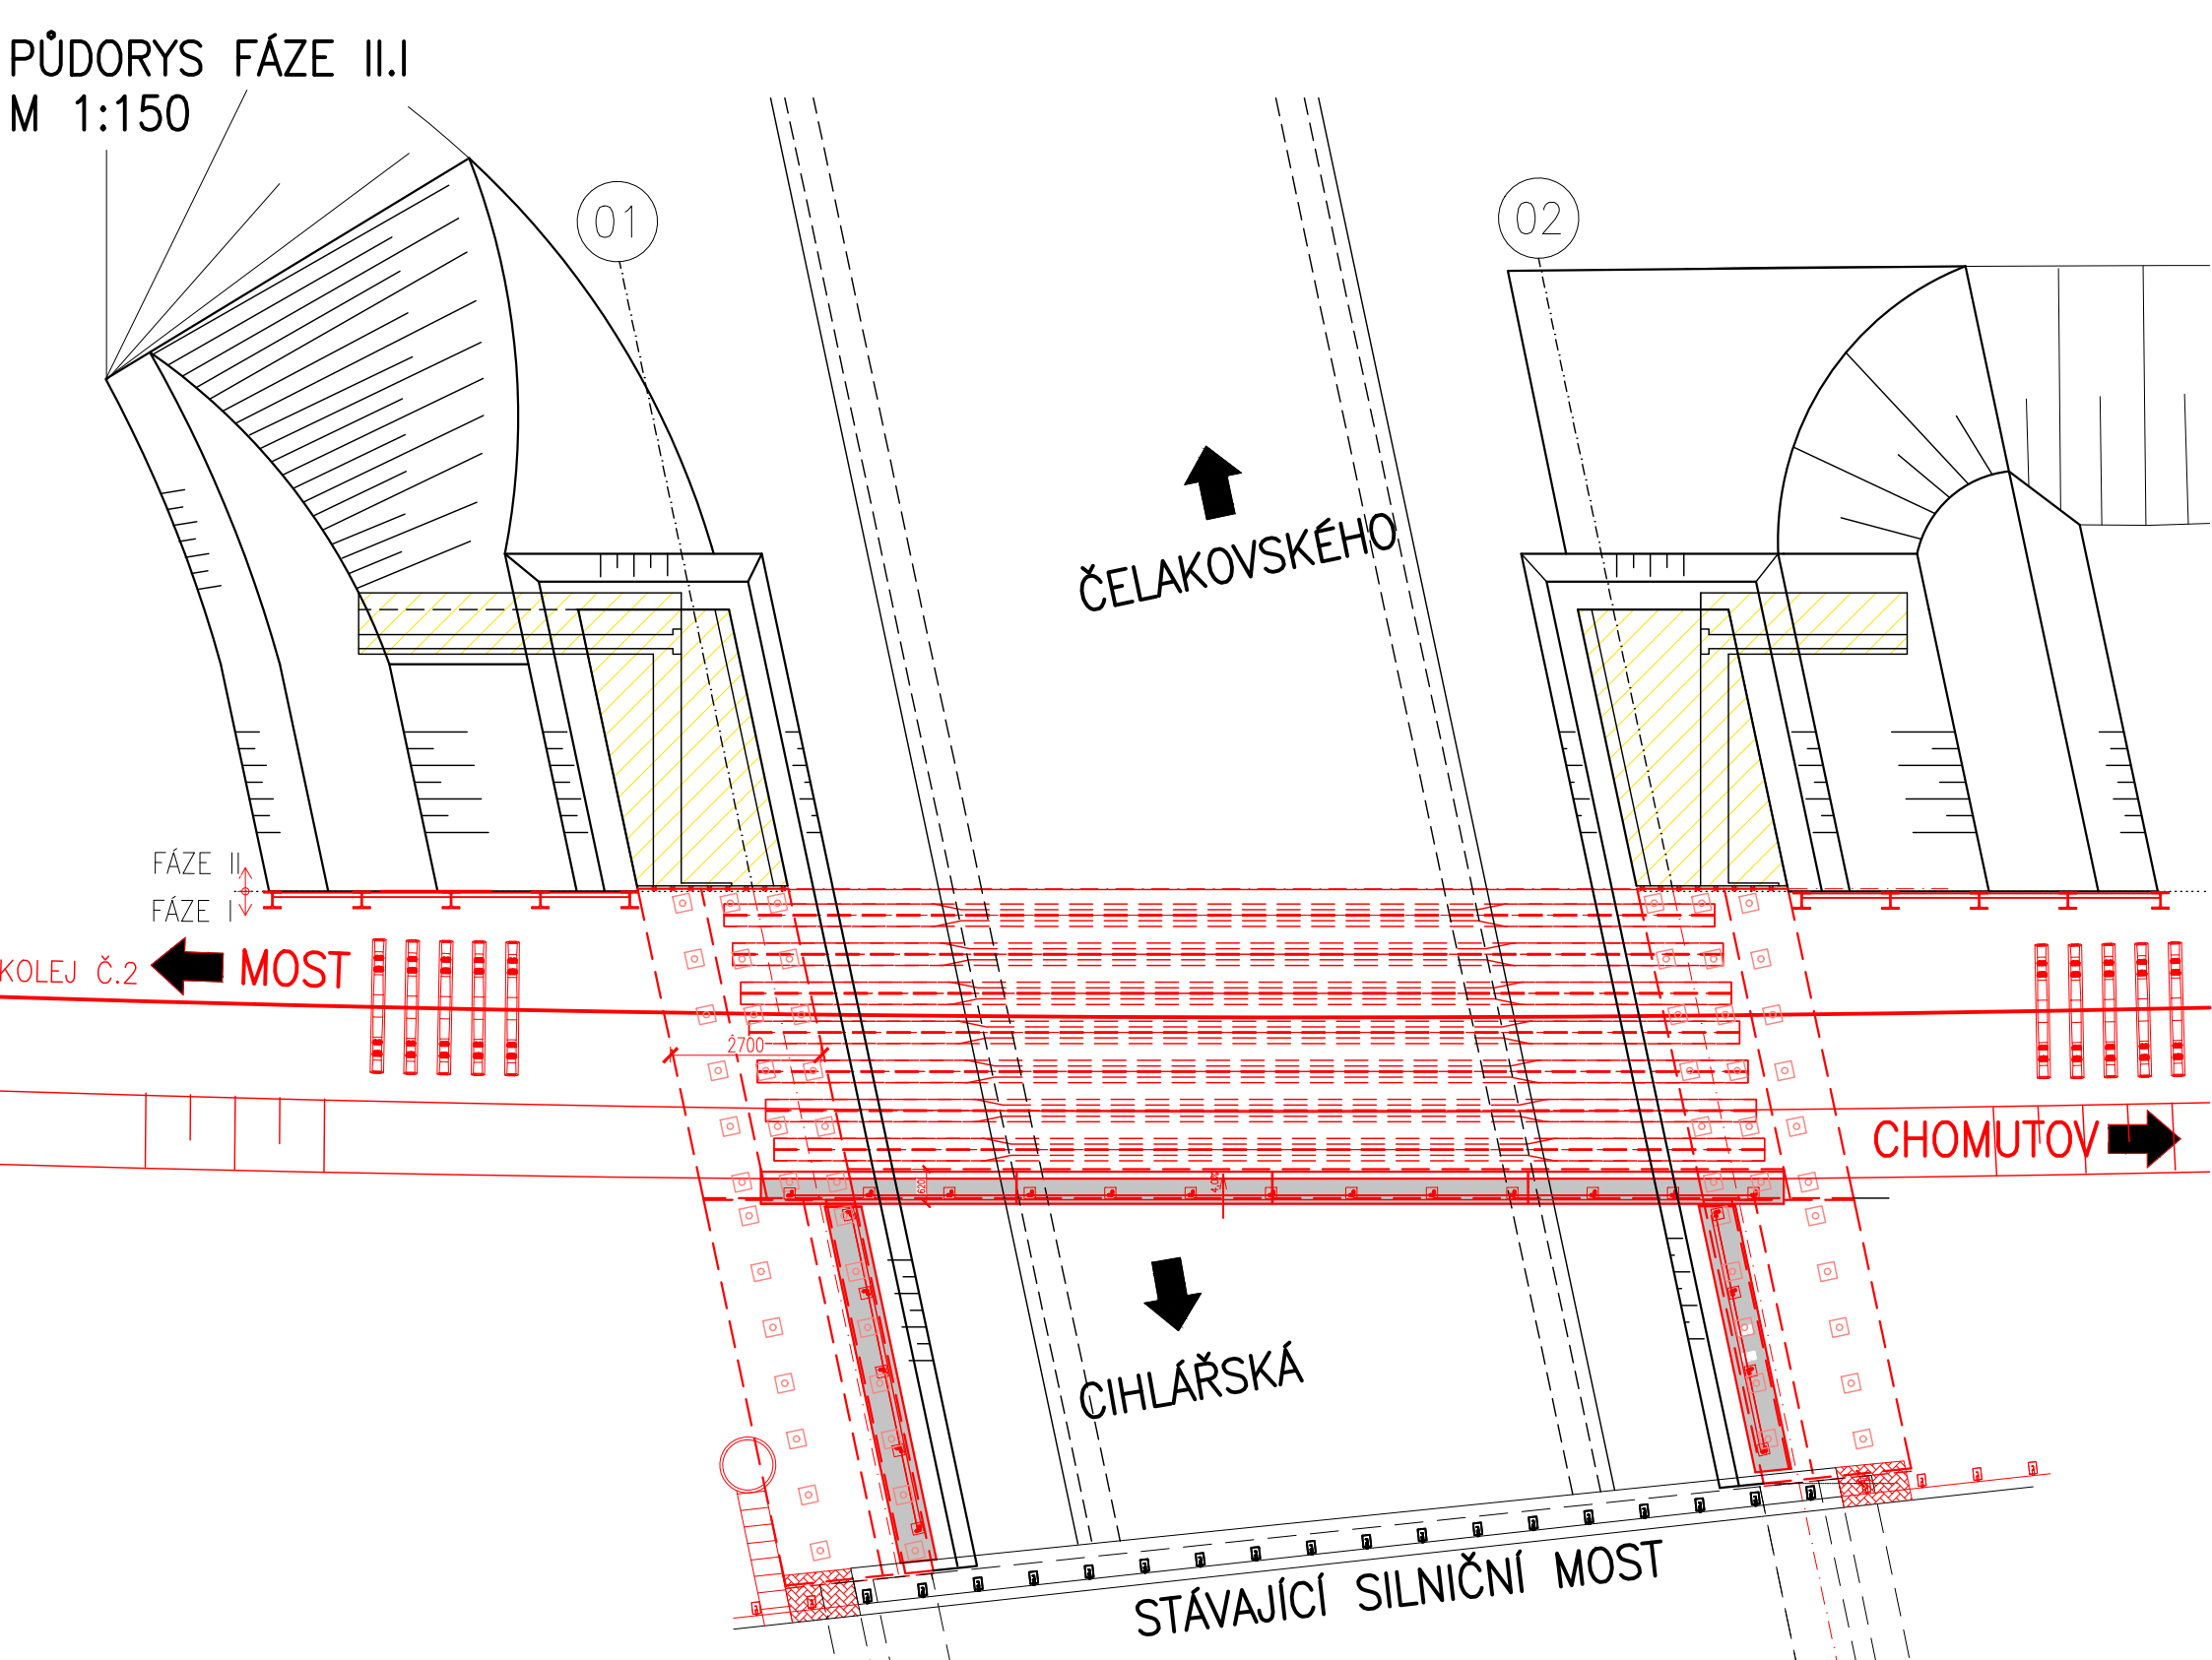


PODÉLNÝ ŘEZ FÁZE II.I
M 1:150

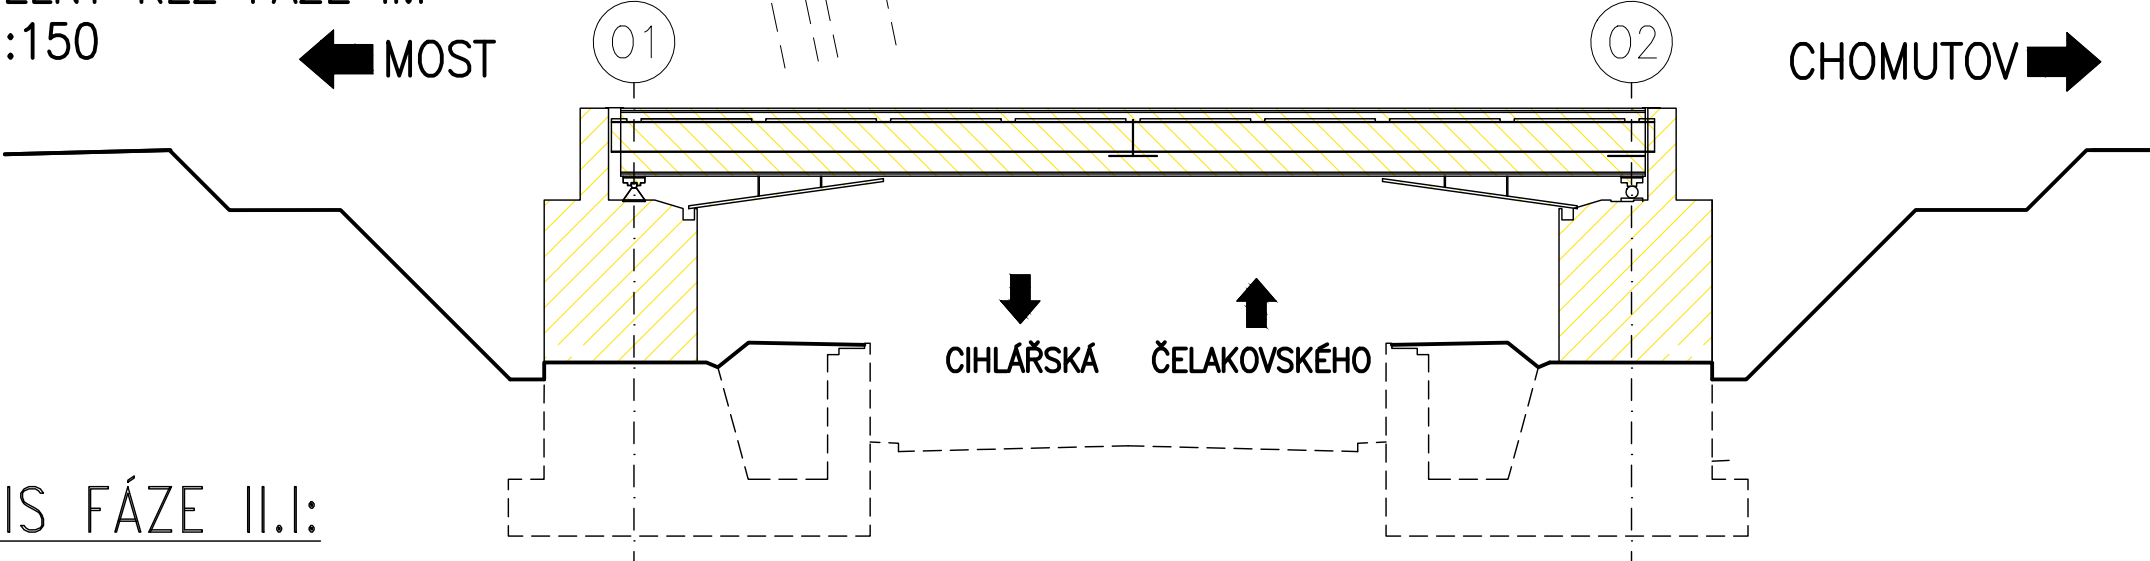

POPIS FÁZE II.I:

- Vyloučení provozu na koleji č.1 a sejmutí železničního svršku (S0 11-01)
- Výkopové práce a současná demolice stávajícího objektu


PODÉLNÝ ŘEZ FÁZE II.II
M 1:150

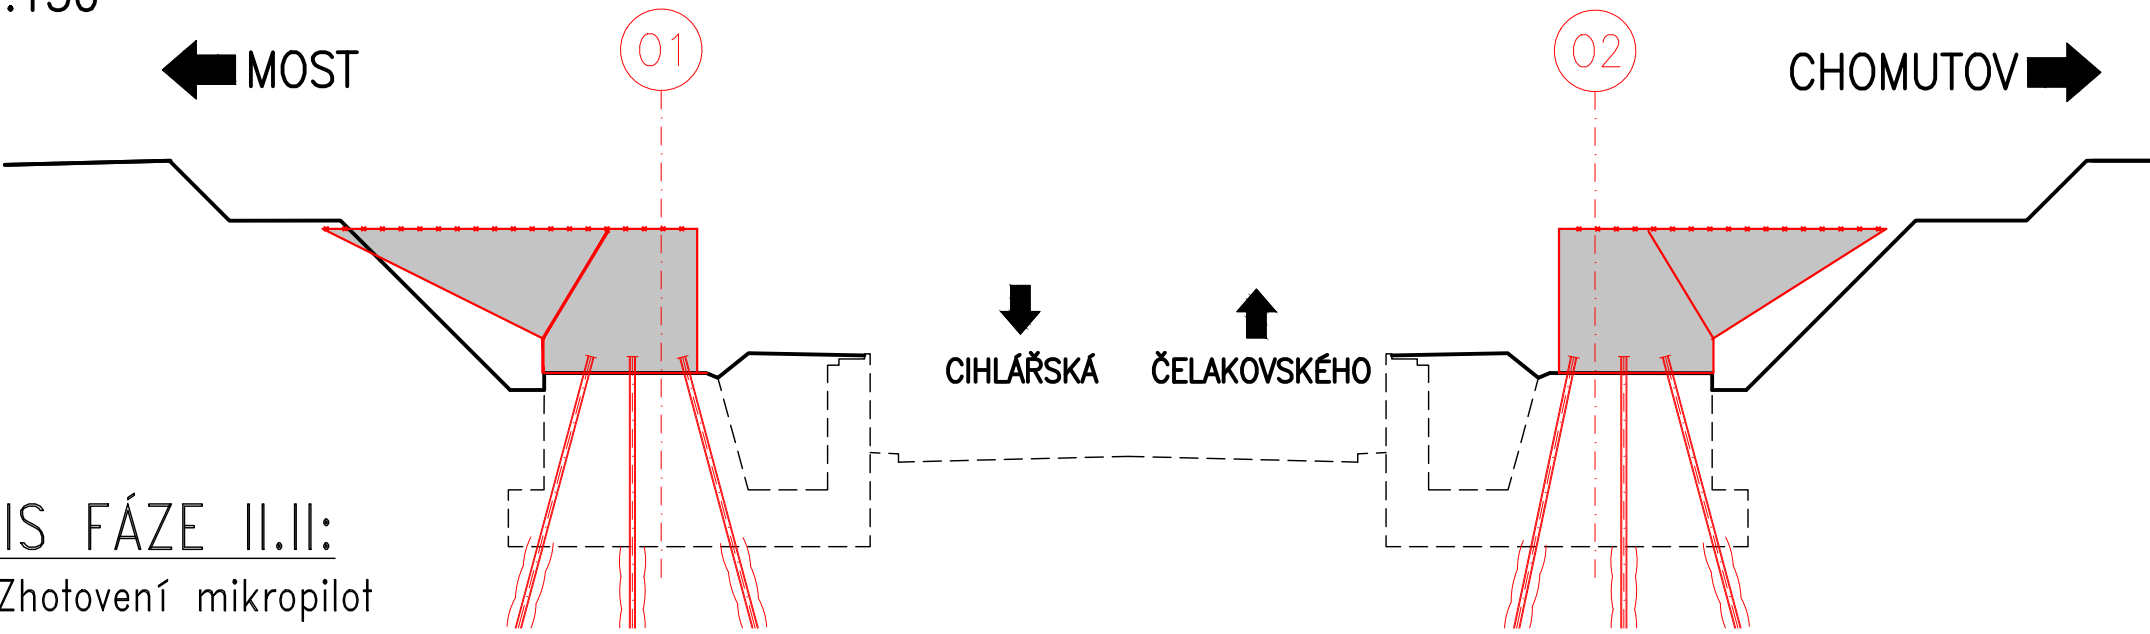

POPIS FÁZE II.II:


- Zhotovení mikropilot
- Výstavba opěr a křídel

PODÉLNÝ ŘEZ FÁZE II.III
M 1:150

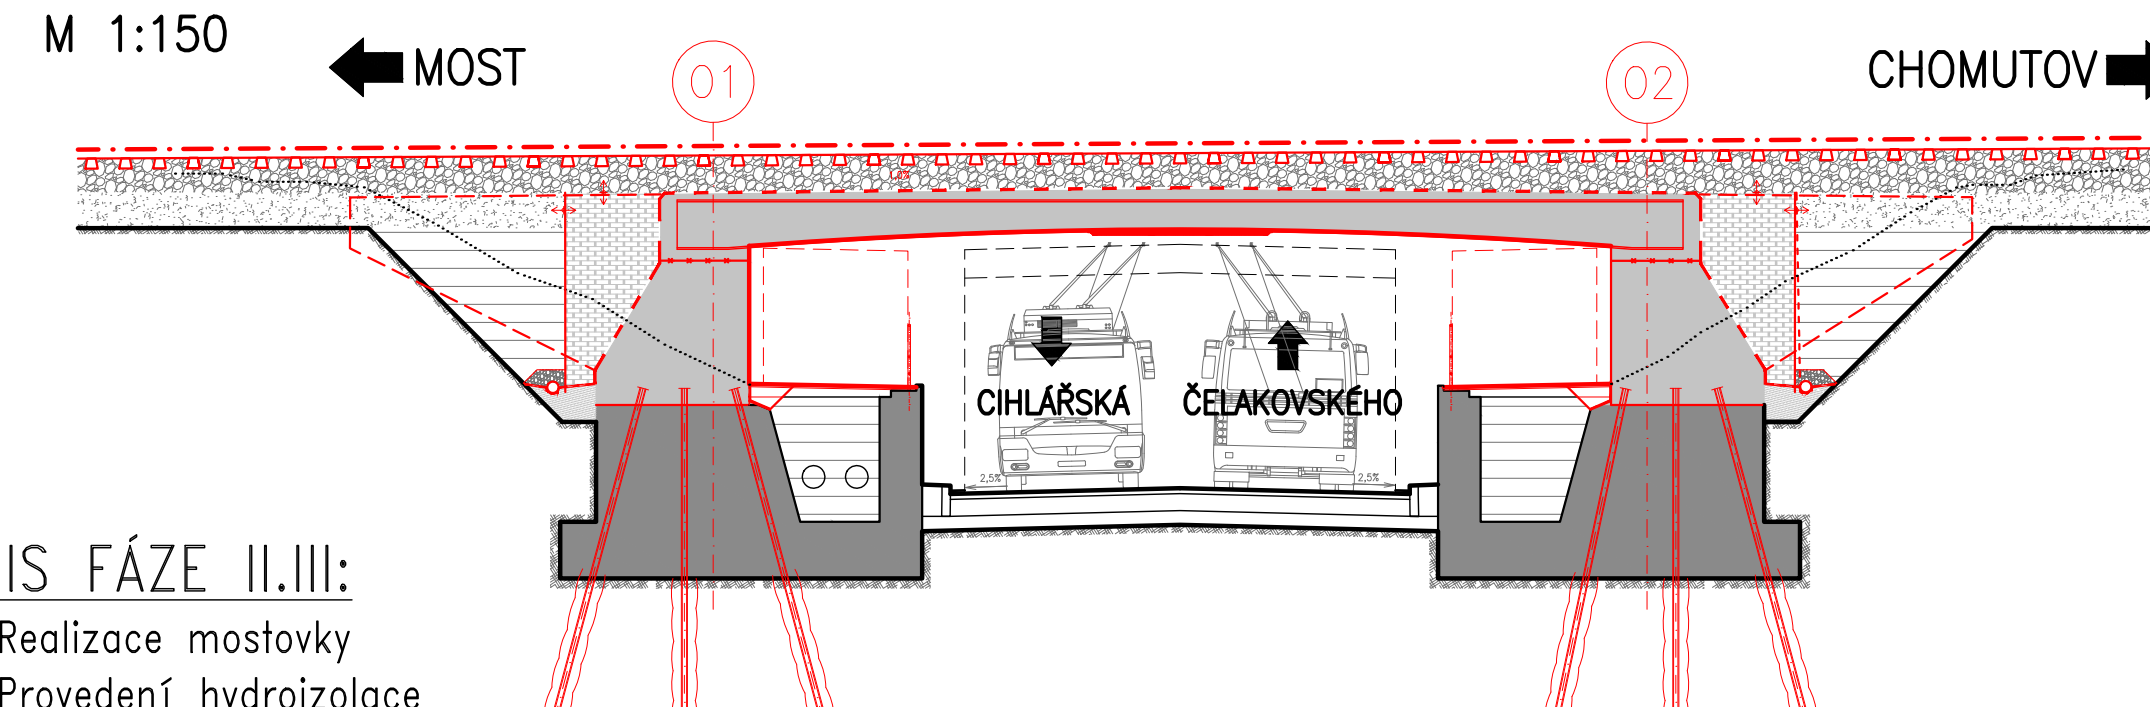

POPIS FÁZE II.III:

- Realizace mostovky
- Provedení hydroizolace
- Zásyp po úroveň vrstev železničního spodku
- Položení nového železničního svršku (S0 11-01)
- Zprovoznění koleje č.1
- Provedení terénních úprav a obnovení chodníků

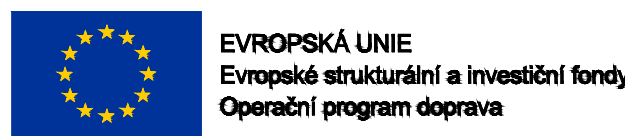

SO 14-06
ČÁST D

VÝŠKOVÝ SYSTÉM Bpv SOUŘADNICOVÝ SYSTÉM S-JTSK

Číslo změny:	Obsah změny:	Datum změny:
01	-	-
02	-	-
03	-	-

Objednatel:	SPRÁVA ŽELEZNIC	Správa železnic, státní organizace Dlažďená 1003/7, 110 00 Praha 1
Stavební správa:	Sokolovská 278/1955, 190 00 Praha 9	

Sdružení:	SEU + SP+PROJIS_Kyjice-Chomutov_DSP	
SUDOP EU	SUDOP PRAHA	PROJEKT servis

Zpracovatel částí:	PROJEKT servis spol. s r.o. U Elektry 830/2b, Praha 9 - Hloubětín 198 00 Tel.: +420 281 090 860 E-mail: firma@projekt-servis.cz	Hlavní inženýr projektu: ING. STANISLAV JAROS Garant profese:
--------------------	--	---

Středisko:	MOSTNÍ A POZEMNÍ STAVBY PRAHA	
Veřejný středisko:	ING. MICHAELA KOPÁLOVÁ	ING. LUDVÍK KOLPASKÝ
Odpovědný projektant SO, IO, PS:	ING. LUDVÍK KOLPASKÝ	BC. JAROSLAV PAJDUČÁK
Vypracoval:	Ing. Jaroslav Pajdučák	Kontrola:
Kontrola:	Ing. Ludvík Kolpaský	

Název akce:	Číslo smlouvy:	19-010.640
REKONSTRUKCE TRATI V ÚSEKU KYJICE - CHOMUTOV	Projektový stupeň:	DSP
Název PS/SO:	Datum:	09 / 2019
SO 14-06 Železniční most v km 62,867	Číslo částí:	D.2.1.4.1.6
Název přílohy:	Měřítko:	1:150
Číslo přílohy:	Počet formátů:	10.3