


Pouze informativní zakres
Nutné vytýčení I

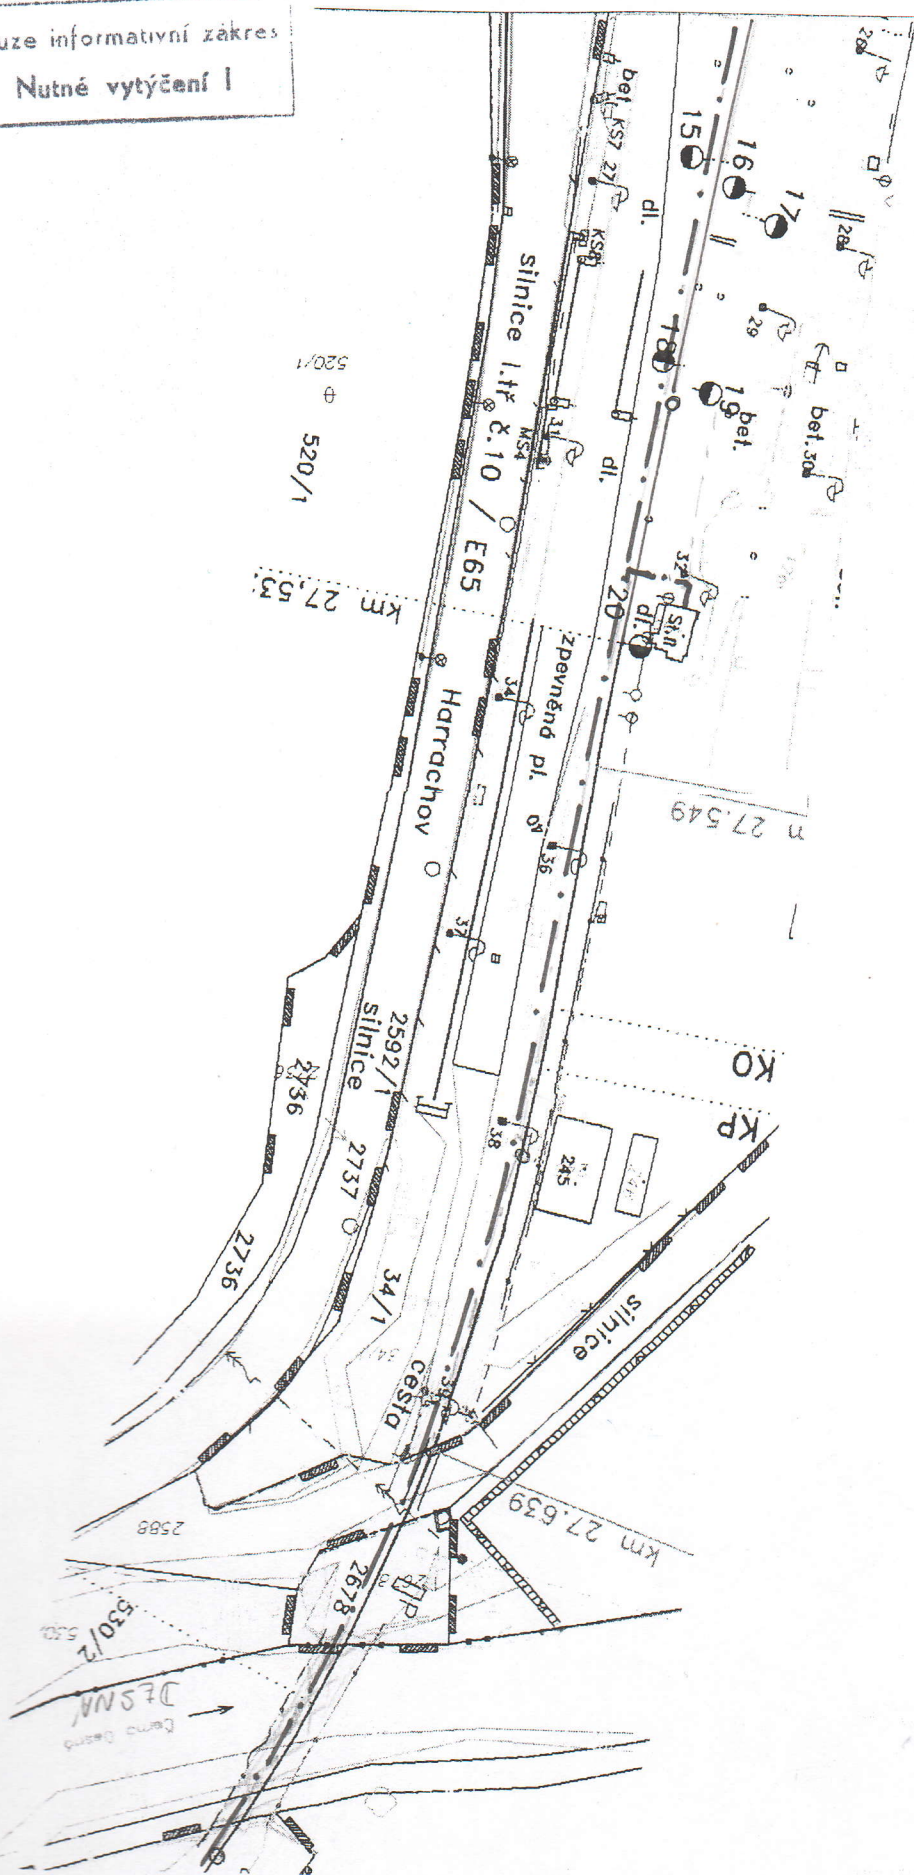


27,5

27,6

27,7

ODOK	Měřil		Porucha č.									Liberec - Harrachov L. č. 116
ÚSTÍ N. L.	Kreslil	Holubová	Oprava č.									
	Zkoušel		Platí od									

Tunnel c/l. 64,25m

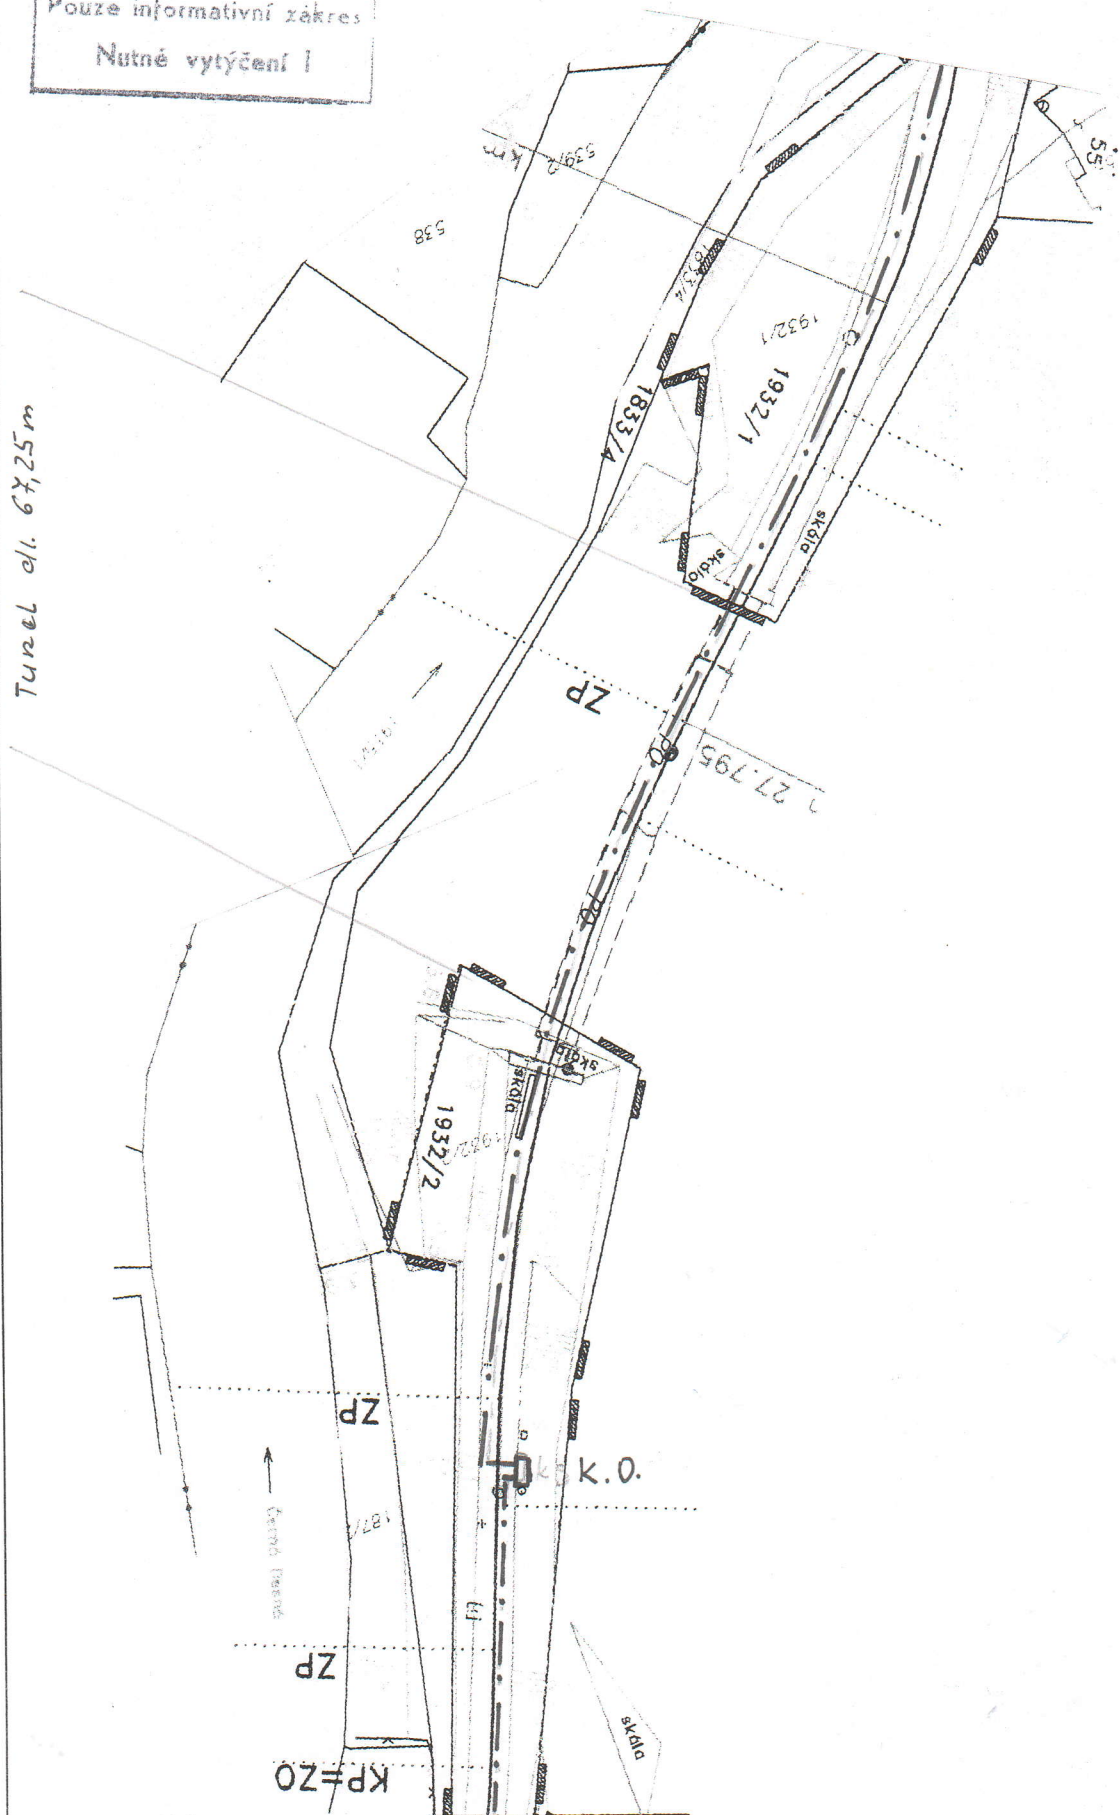


27,8


27,9

[illegible]

Nutné vytýčení !

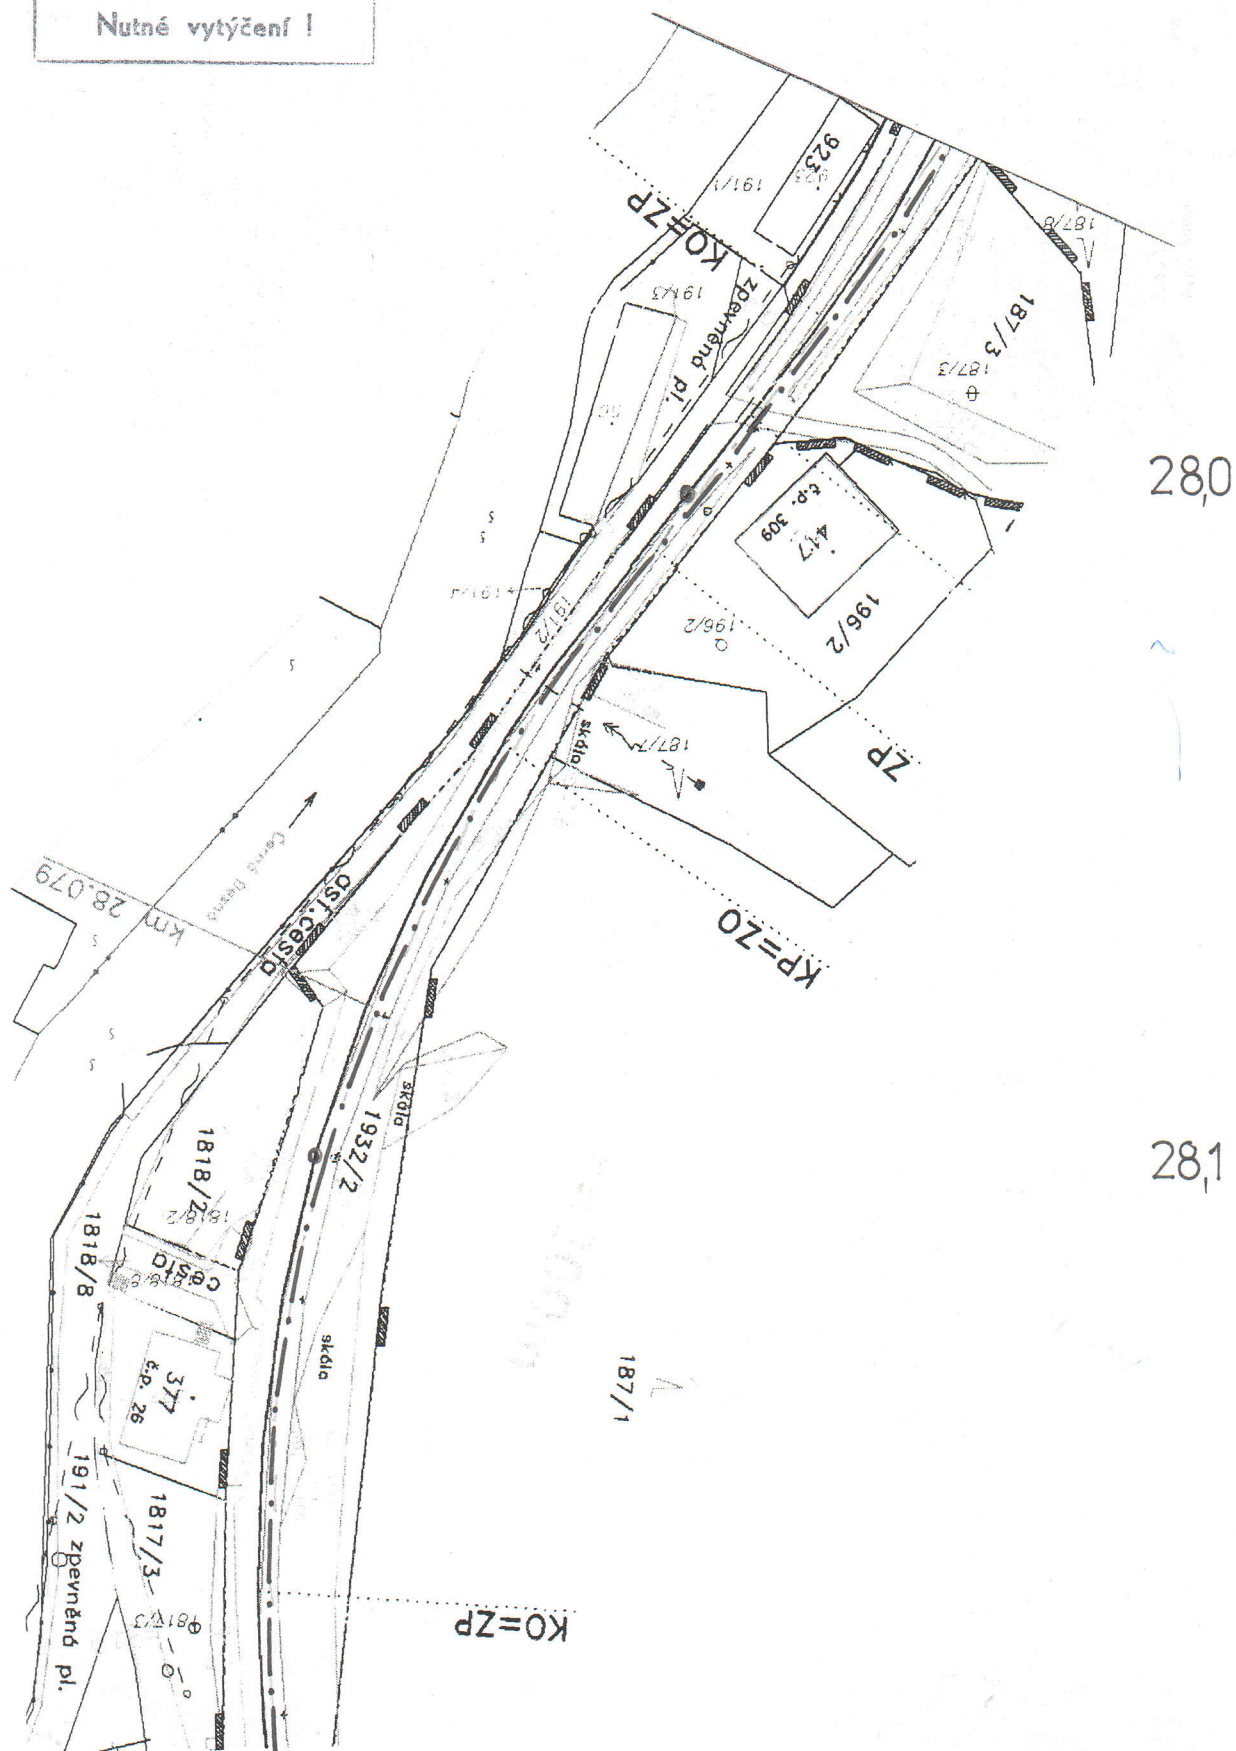[illegible]

Nutné vytýčení I

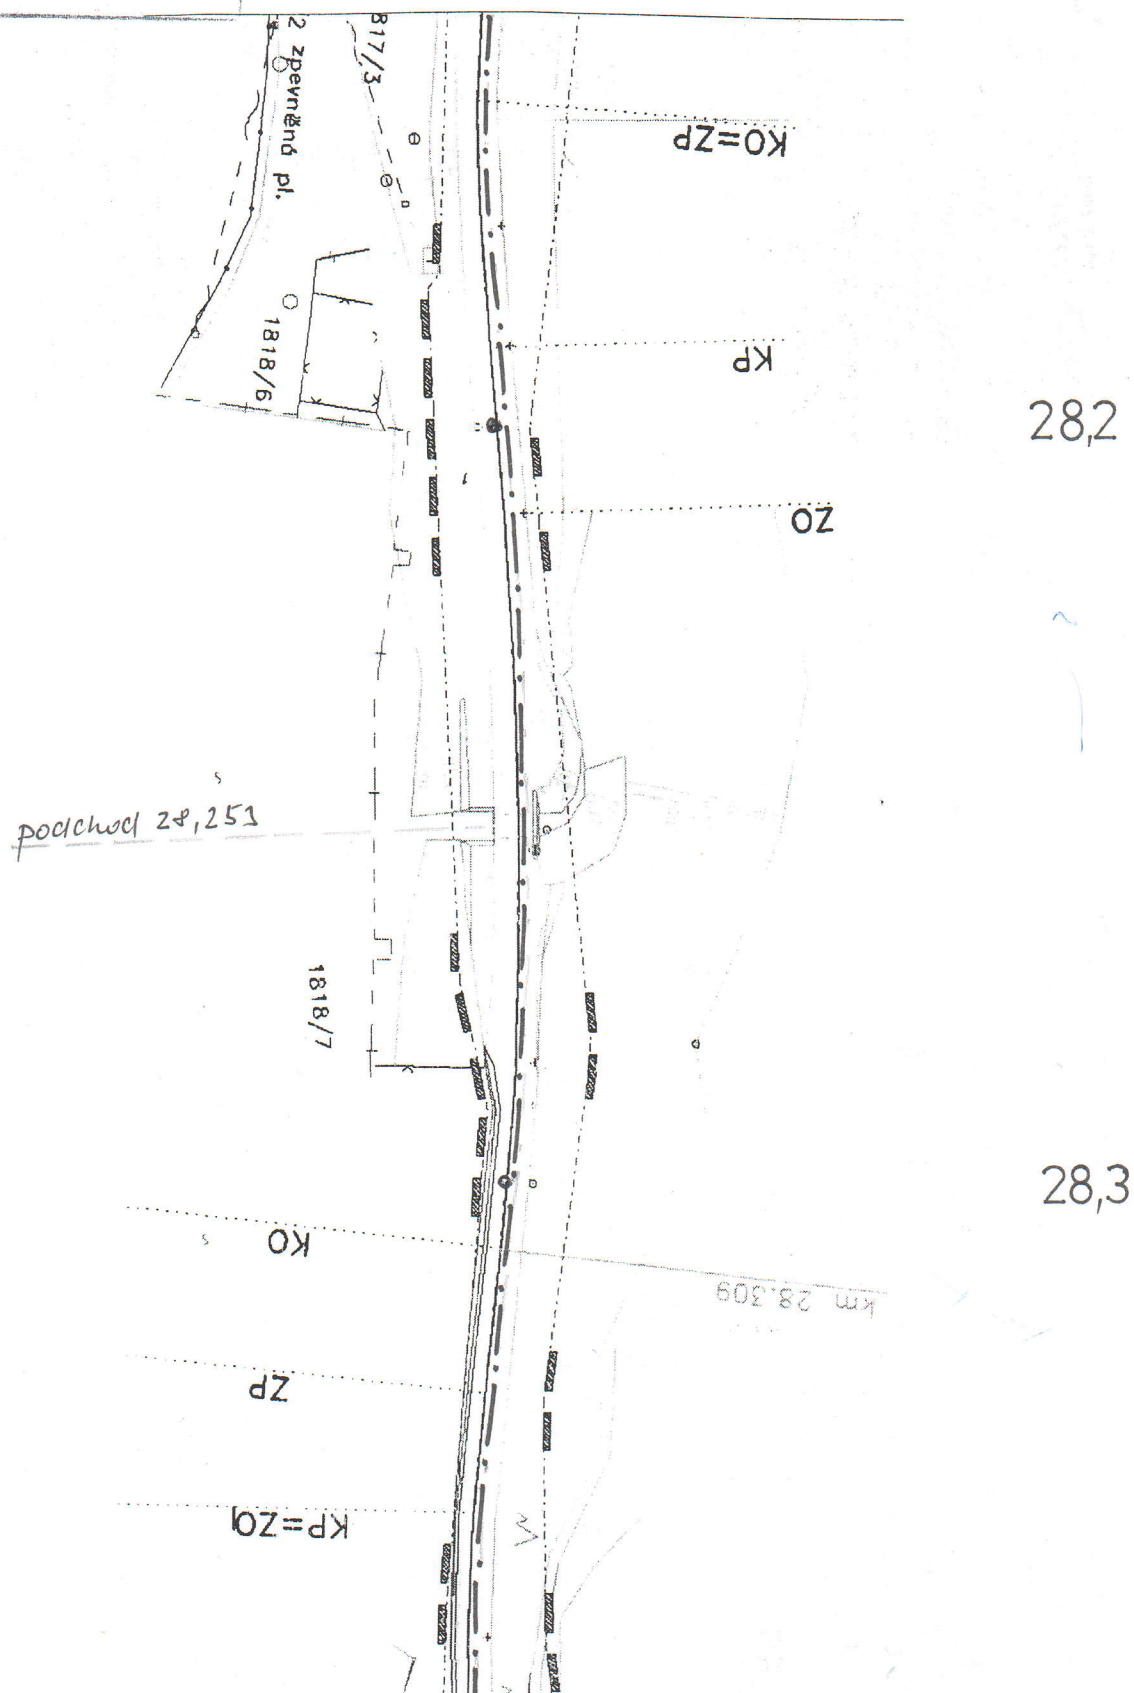[illegible]

[illegible]

Nutné vytýčení I

