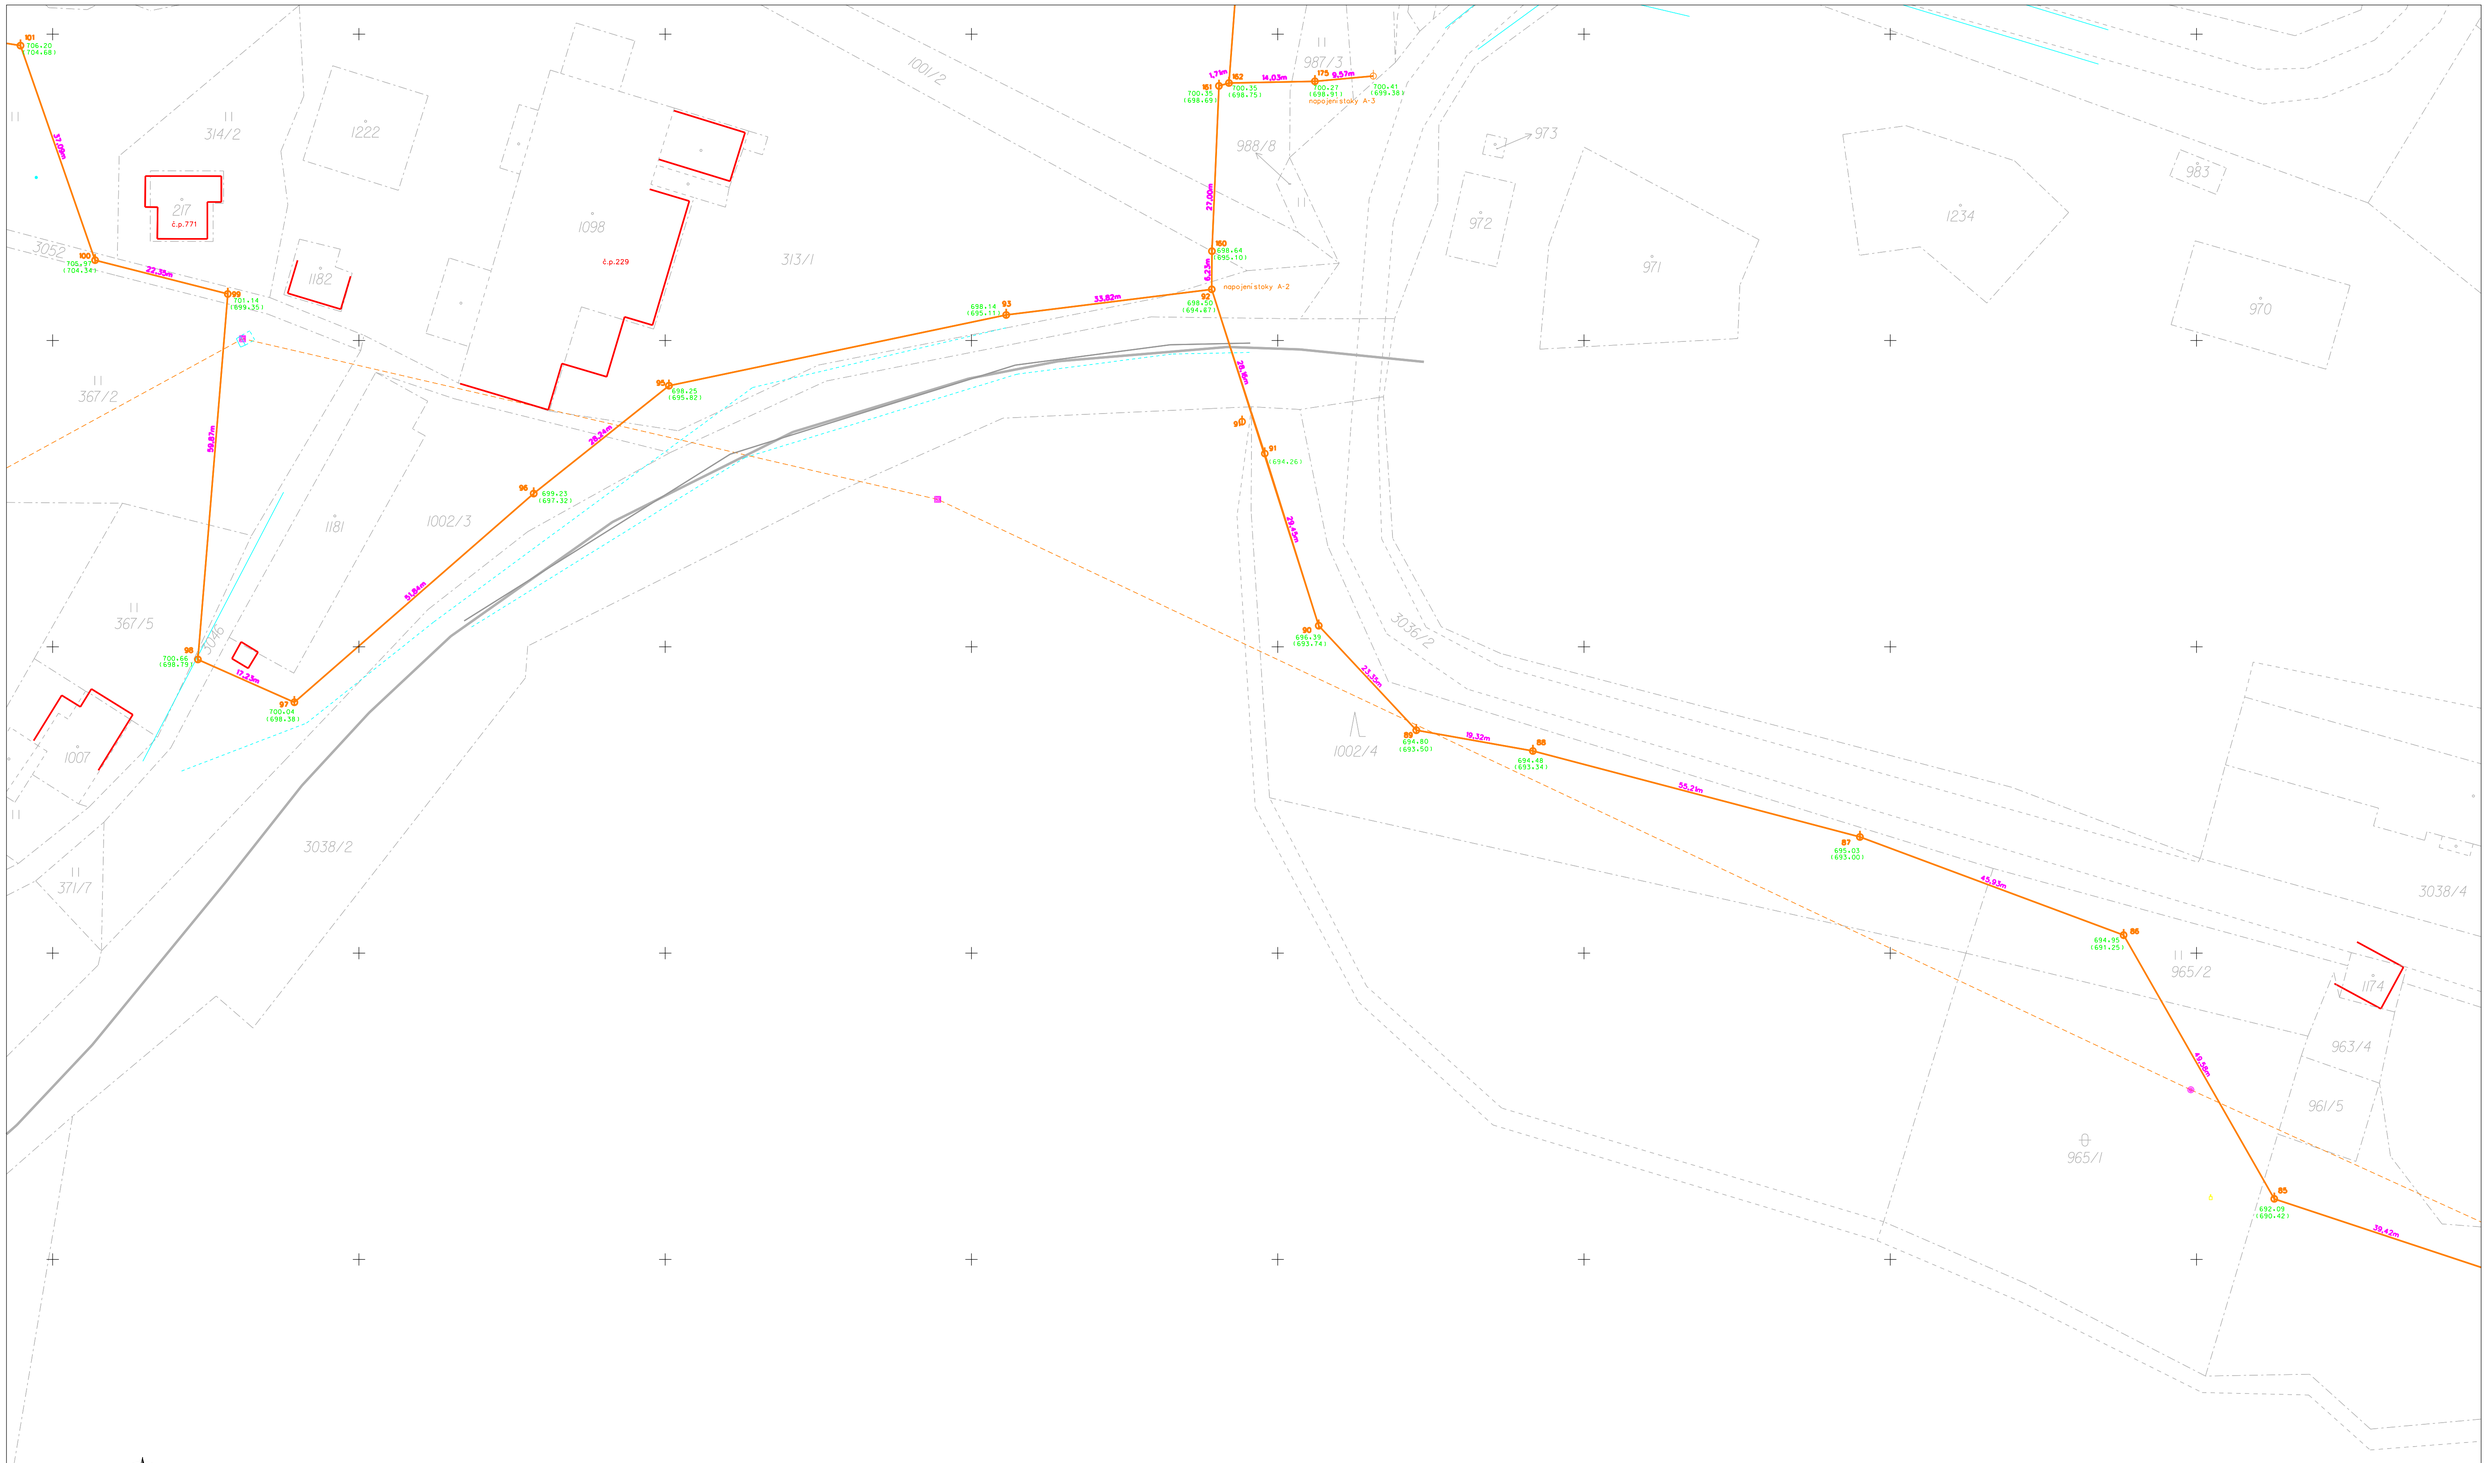

Zpracoval / firma: Houdek s.r.o.	Zpracoval / Projektant: Pavelková M.
Místo stavby: kú.: Polubný, obec: Kořenov, okr.: Jablonec nad Nisou	Číslo stavby:
Investor: Syner VHS Vysočina	Číslo zakázky: 293/2011
Název stavby: **Geodetické zaměření kanalizace Kořenov - stoka A**	Datum: 12.06.2013 / Č. výkresu: 7
	Měřítko: 500