


- Legenda:**
- Trvalý zábor ZPF
 - Trvalý zábor PUPFL
 - Trvalý zábor ostatní
 - Trvalý zábor bez výkupu - ve vlastnictví ČR - Správa železnic, státní organizace
 - Trvalý zábor bez výkupu ostatní
 - Trvalý zábor UMVŽST - na nemovitostech, které v rámci UMVŽST zůstávají ve vlastnictví ČD a.s.
 - UMVŽST ČD k SZ - nemovitosti, které v rámci UMVŽST přecházejí na ČR - Správu železnic, státní organizaci
 - Dočasný zábor nad 1 rok ZPF
 - Dočasný zábor nad 1 rok PUPFL
 - Dočasný zábor nad 1 rok ostatní
 - Dočasný zábor nad 1 rok UMVŽST - na nemovitostech, které v rámci UMVŽST zůstávají ve vlastnictví ČD
 - Hranice dočasného záboru nad 1 rok bez rozlišení
 - Dočasný zábor do 1 roku ZPF
 - Dočasný zábor do 1 roku PUPFL
 - Dočasný zábor do 1 roku ostatní
 - Dočasný zábor do 1 roku UMVŽST - na nemovitostech, které v rámci UMVŽST zůstávají ve vlastnictví ČD
 - Hranice dočasného záboru do 1 roku bez rozlišení
 - Demolice
 - Individuální protihlukové opatření
 - Věcné břemeno
 - Hranice věcného břemene
 - Hranice - nabyvatel ČR - Správa železnic, státní organizace
 - Hranice - nabyvatel Krajská správa a údržba silnic
 - Hranice - nabyvatel obec
 - Stav katastru nemovitostí ČR
 - Projektovaný stav
 - Geometrické plány
 - Stávající staničení

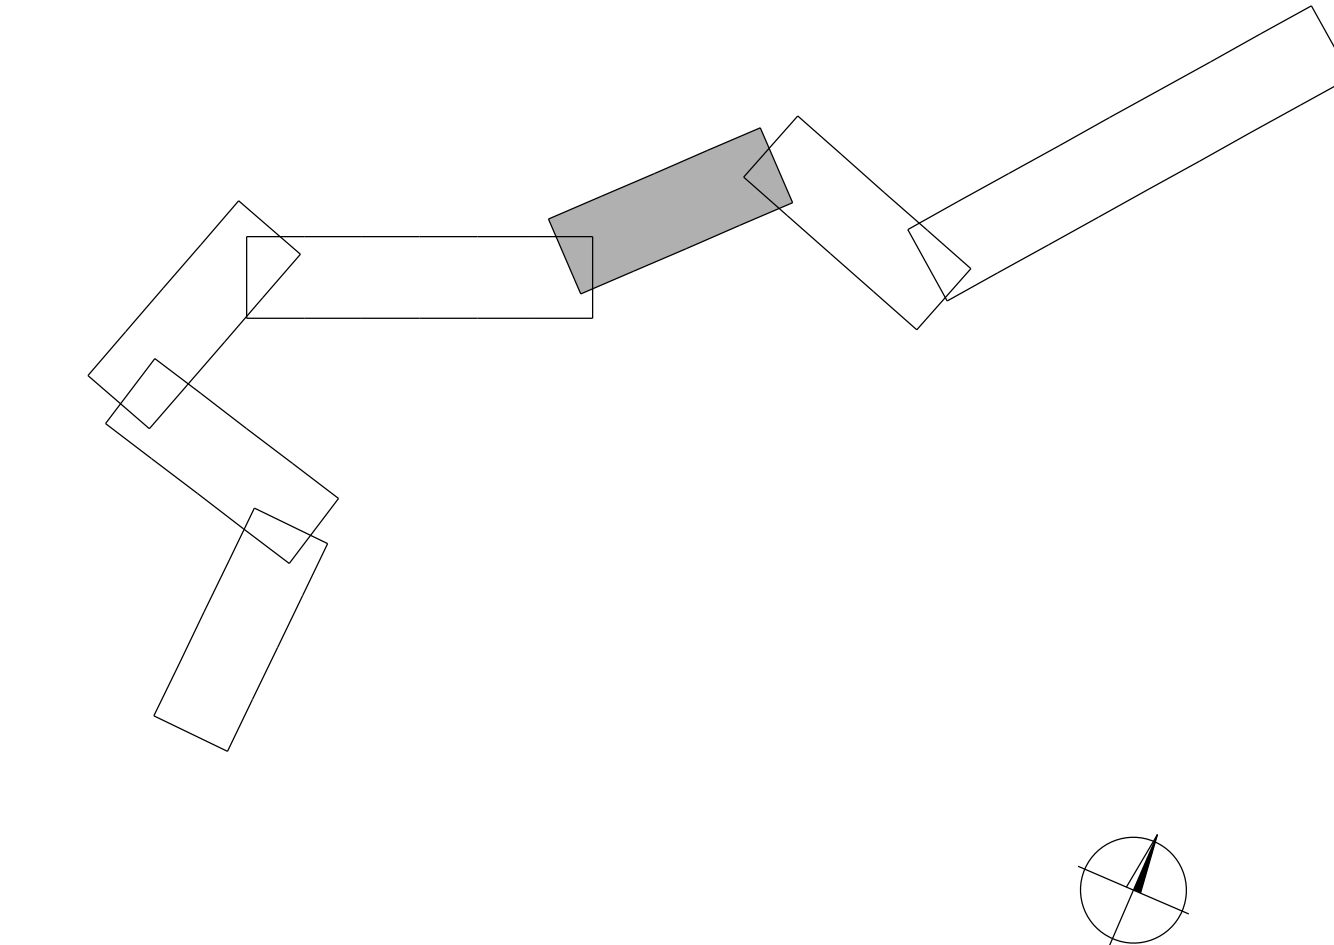

Číslo ověření: Datum ověření:		Náležitosti a přesnosti odpovídá právní předpisům a podmínkám písemně dohodnutým s objednatel.	
HRDLIČKA spol. s r.o.		Objednatel: Tým dopravního inženýrství, s.r.o.	
ÚOZI Ing. Petr Pavelka	Zaměřil Ing. Eva Máčová	Zpracoval Ing. Petr Pavelka	Kontroloval Ing. Petr Pavelka
Název zakázky Oprava trati v úseku Tanvald - Kořenov		Číslo zakázky 20.1950	Datum 02/2022
Název výkresu Předběžný výkres výkupu pozemků		Číslo výkresu 5/7	Formát 4x4
		Stupeň dok. DSP+PDPS	Část 1.2.4
		Měřítko 1 : 1000	