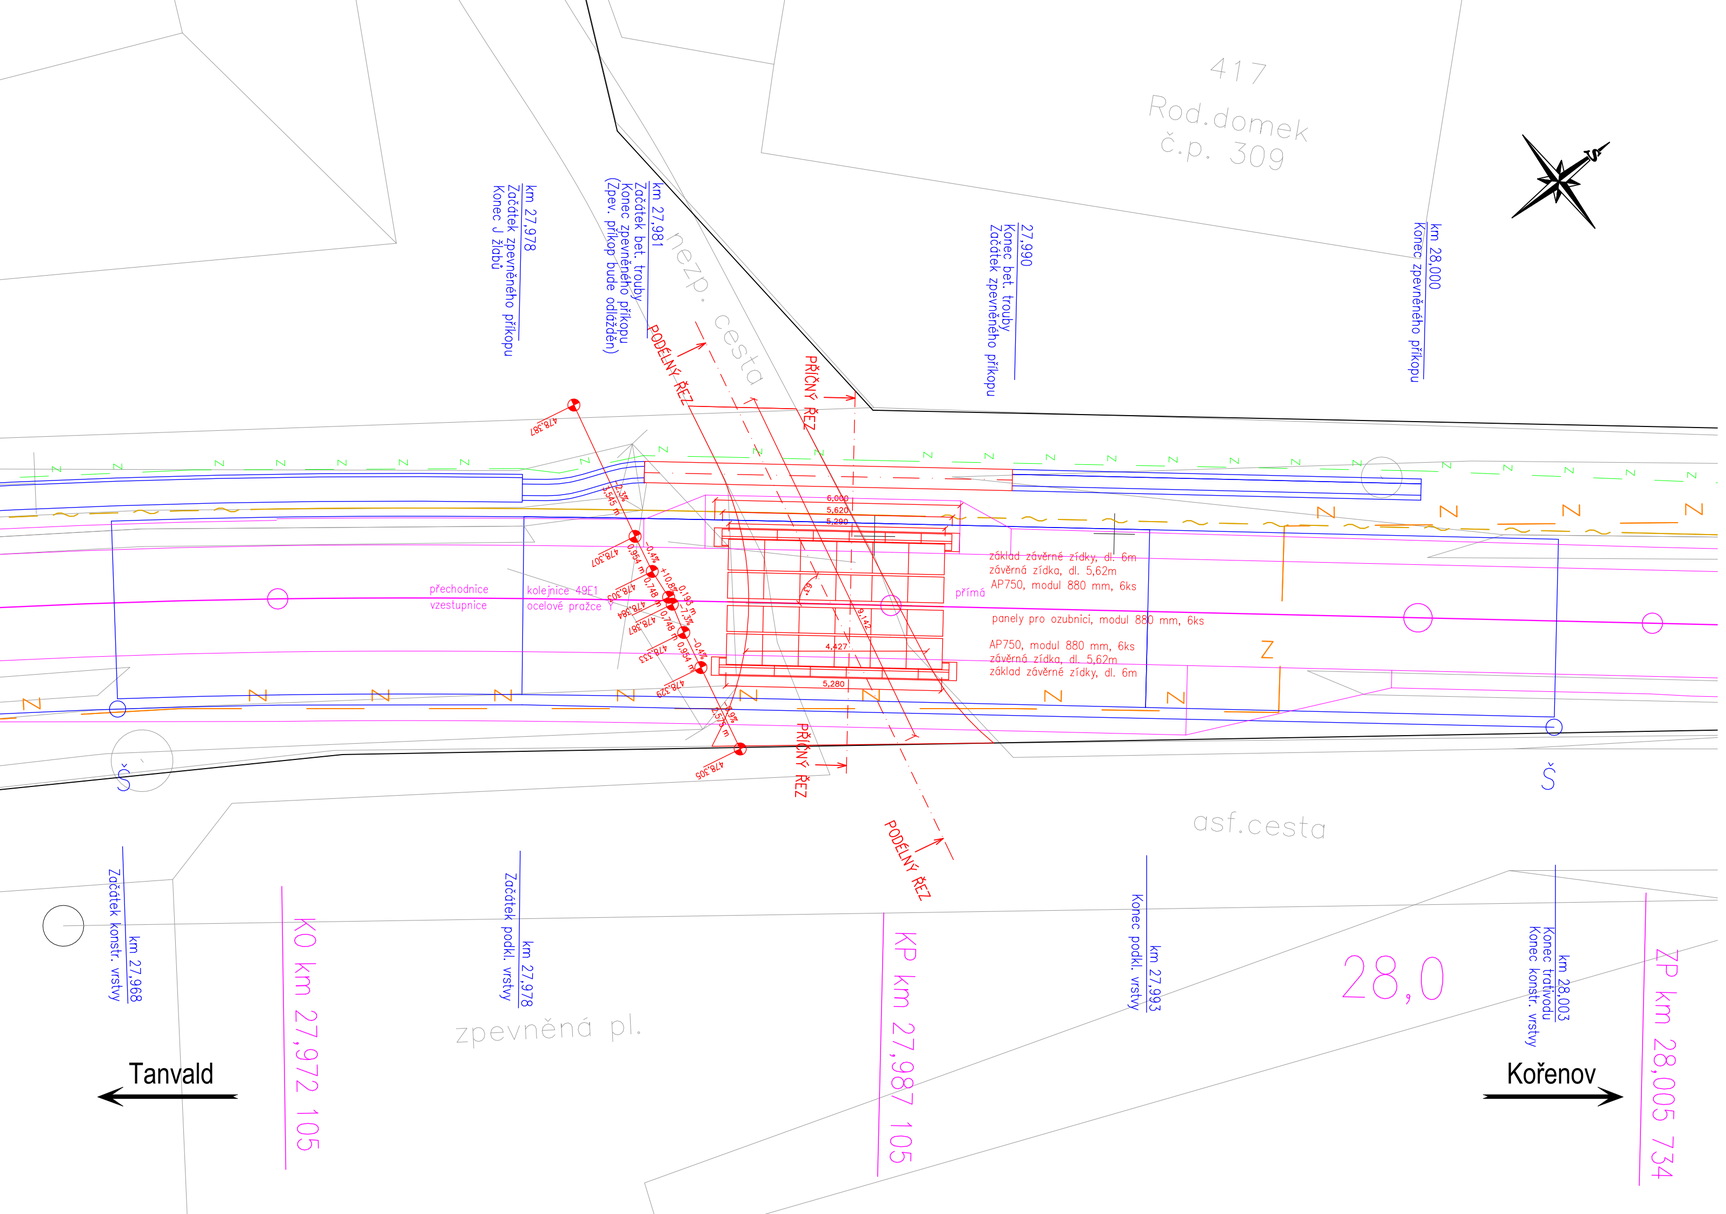

Výškový systém Bpv

Souřadnicový systém S-JTSK

Číslo změny:	Obsah změny:	Datum změny:
01	Po připomínkách	10/2021
02	-	-
03	-	-

Generální projektant: TÝM/SAGASTA - Tanvald - Kořenov

TÝM DOPRAVNÍHO INŽENÝRSTVÍ s.r.o. Renaissance of Quality

SAGASTA

Zpracovatel dílčí části dokumentace:

Vypracoval:	Zodp. projektant:	Kontroloval:
Ondřej Václavíček	Ing. Miroslav Rykl	Ing. Jakub Rentka

Kraj: Liberecký

Traťový úsek/Obec: 1671 Liberec - Harrachov st.hr.

Investor: Správa železnic, státní organizace; Dlážděná 1003/7; 110 00 Praha 1

Akce:

Oprava trati v úseku Tanvald - Kořenov

SO 01-13-02 Přejezd P5546 v ev. km 27,986

Obsah dokumentace: PŮDORYS

TÝM DOPRAVNÍHO INŽENÝRSTVÍ s.r.o. Renaissance of Quality

Formát:	3xA4
Datum:	11/2021
Účel:	DSP+PDPS
Č. zakázky:	64020136
Změna:	Č. kopie:
Měřítko:	1:100
Část dokumentace:	E.1.3.2 .03