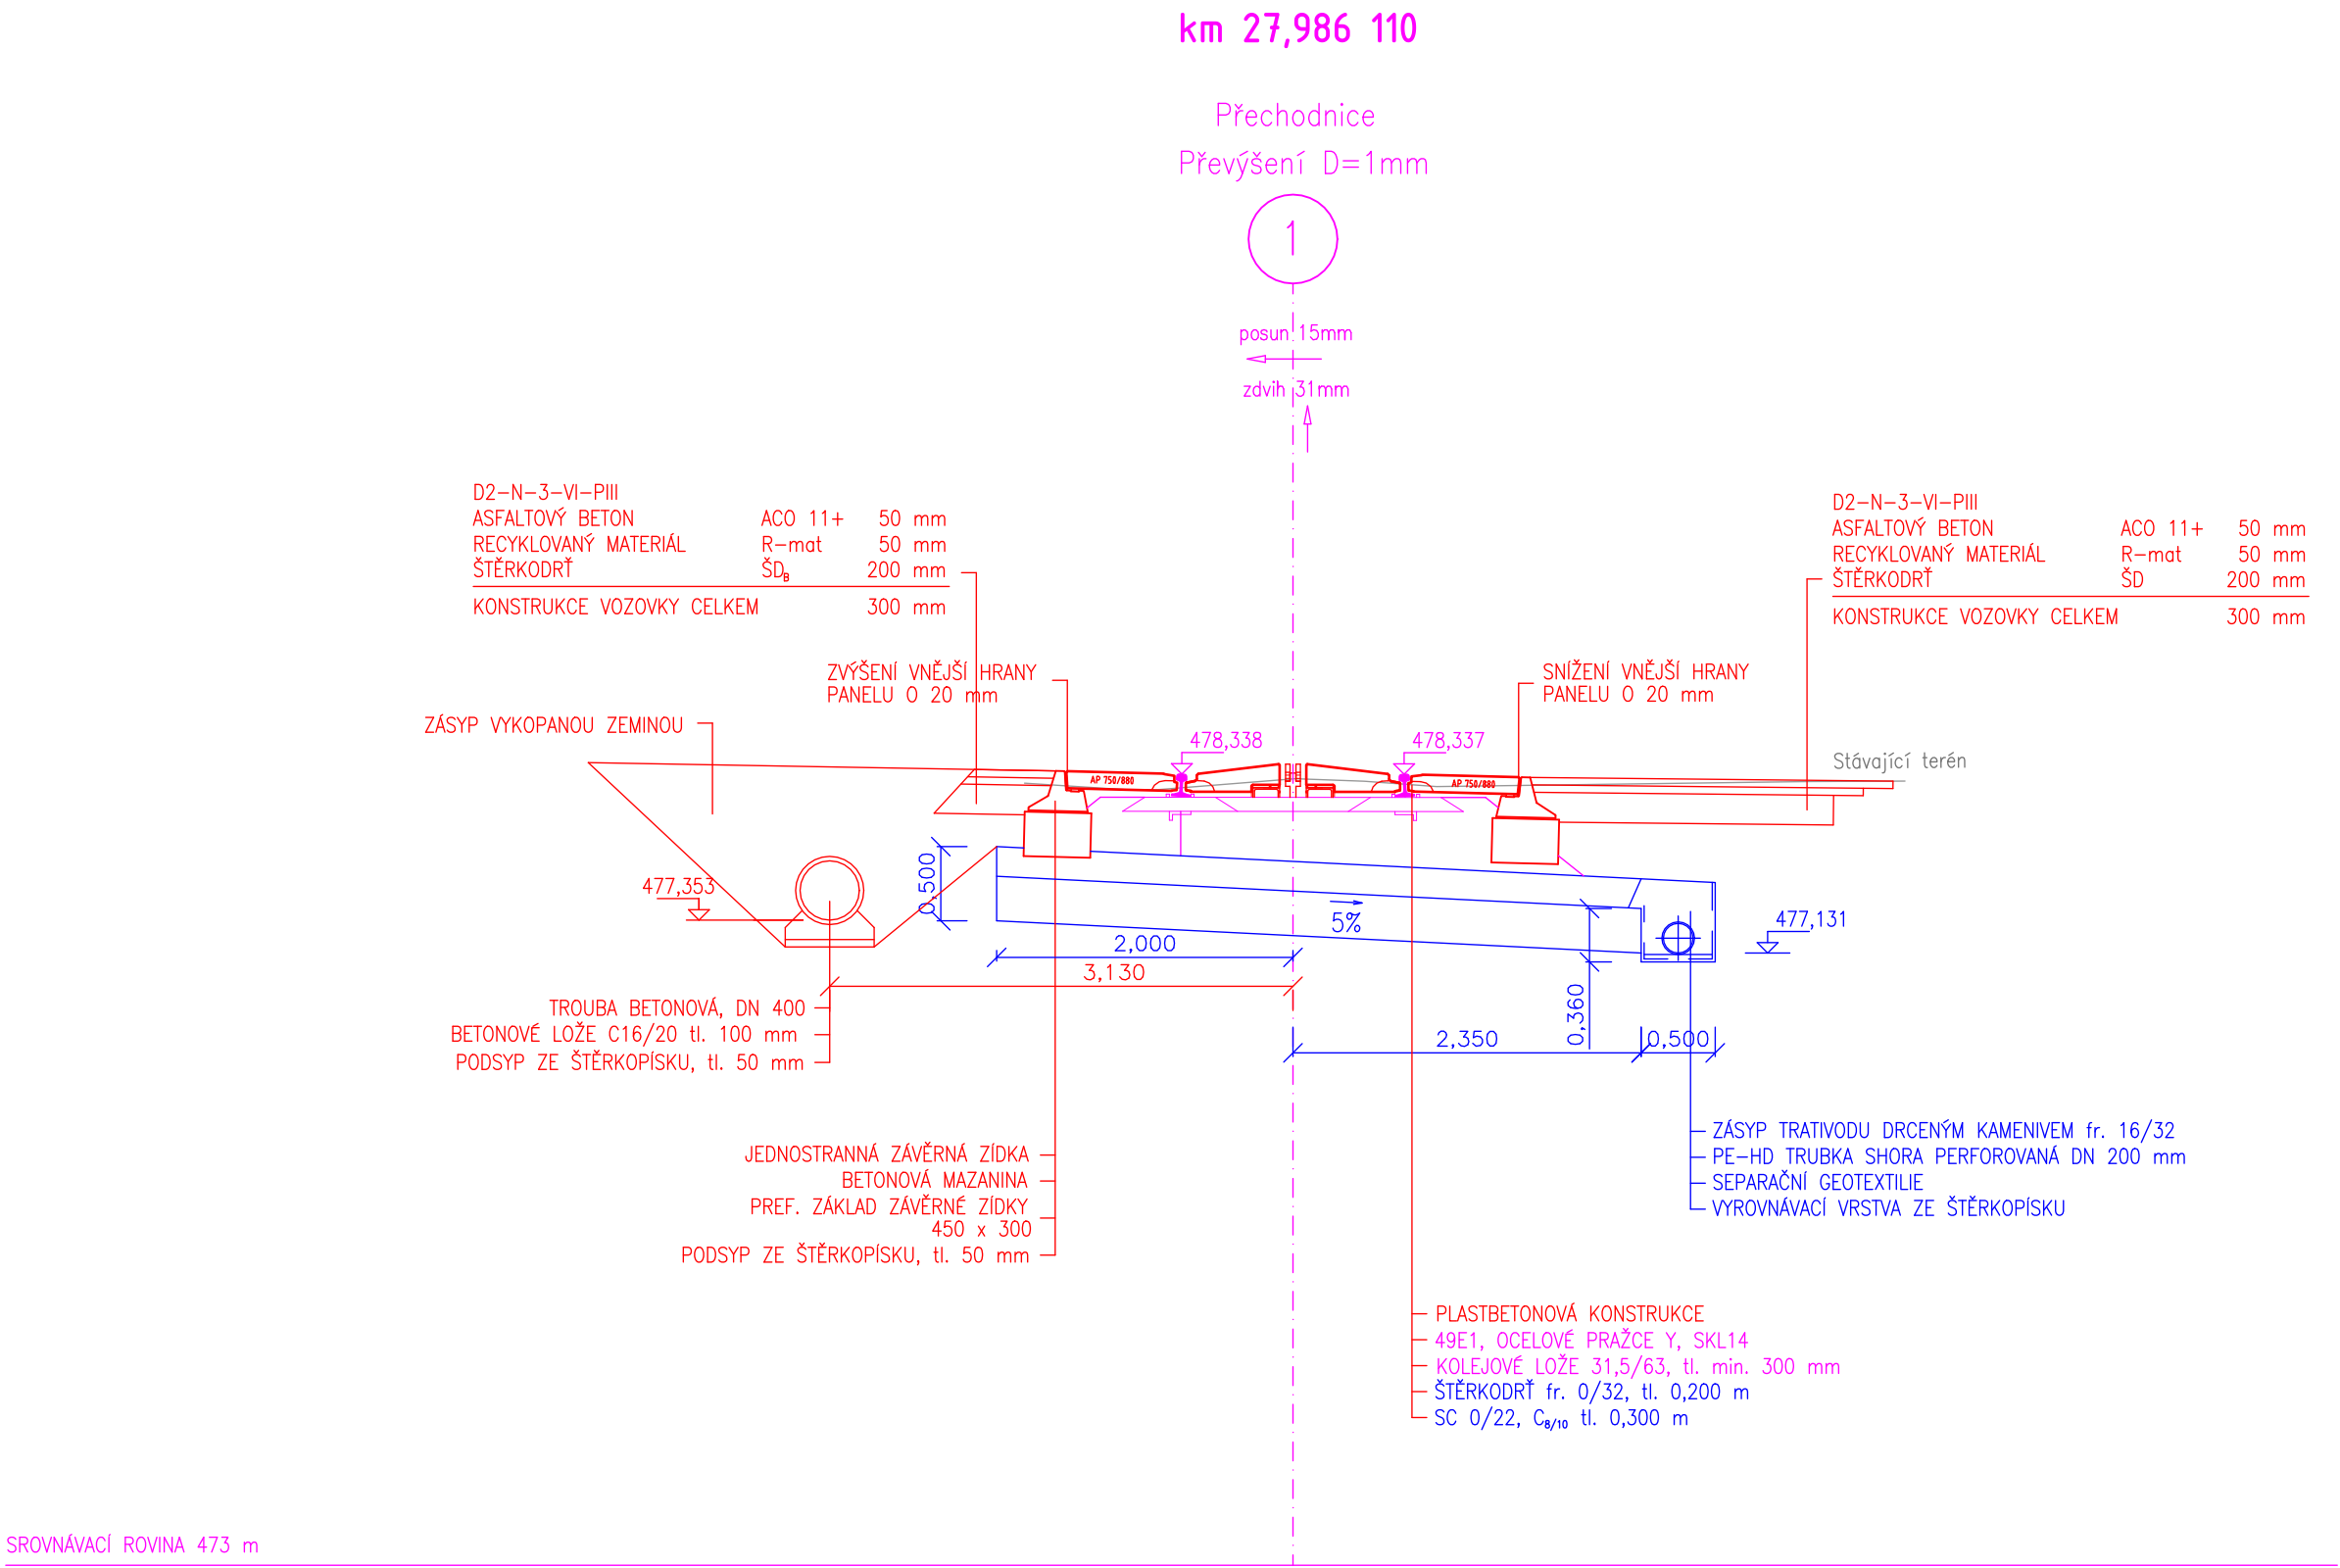


PŘÍČNÝ ŘEZ PŘEJEZDEM



Výškový systém Bpv

 

 

Souřadnicový systém S-JTSK

Číslo změny:	Obsah změny:	Datum změny:
01	Po připomínkách	10/2021
02	-	-
03	-	-

Generální projektant: TÝM/SAGASTA – Tanvald – Kořenov



Zpracovatel dílčí části dokumentace:

Vypracoval:  Ondřej Václavíček		Zodp. projektant:  Ing. Miroslav Rykl	Kontroloval:  Ing. Jakub Rentka		
Kraj: Liberecký		Traťový úsek/Obec: 1671 Liberec – Harrachov st.hr.			
Investor: Správa železnic, státní organizace; Dlážďená 1003/7; 110 00 Praha 1					
Akce: <div>Oprava trati v úseku Tanvald – Kořenov</div>					
SO 01-13-02 Přejezd P5546 v ev. km 27,986				Formát: 3x4	
				Datum: 11/2021	
				Účel: DSP+PDPS	
				Č. zakázky: 64020136	
				Změna:	Č. kopie:
				Měřítko: 1:50	
Obsah dokumentace: PŘÍČNÝ ŘEZ				Část dokumentace: E.1.3.2	.04