


TABULKA BODŮ

Číslo	x	y	Poznámka
0113030000	670428,250	977830,854	zač. přej.
0113030001	670439,503	977828,490	kon. přej.
0113030002	670440,831	977829,869	zav. zídka 1
0113030003	670429,305	977832,255	zav. zídka 2
0113030004	670439,316	977826,896	zav. zídka 3
0113030005	670427,780	977829,320	zav. zídka 4
0113030006	670442,645	977832,001	odv. žlab 1
0113030007	670430,710	977833,240	odv. žlab 2
0113030008	670419,389	977836,365	svodné p.
0113030009	670439,159	977834,532	ZÚ
0113030010	670434,371	977824,062	KÚ
0113030011	670434,049	977830,539	VB

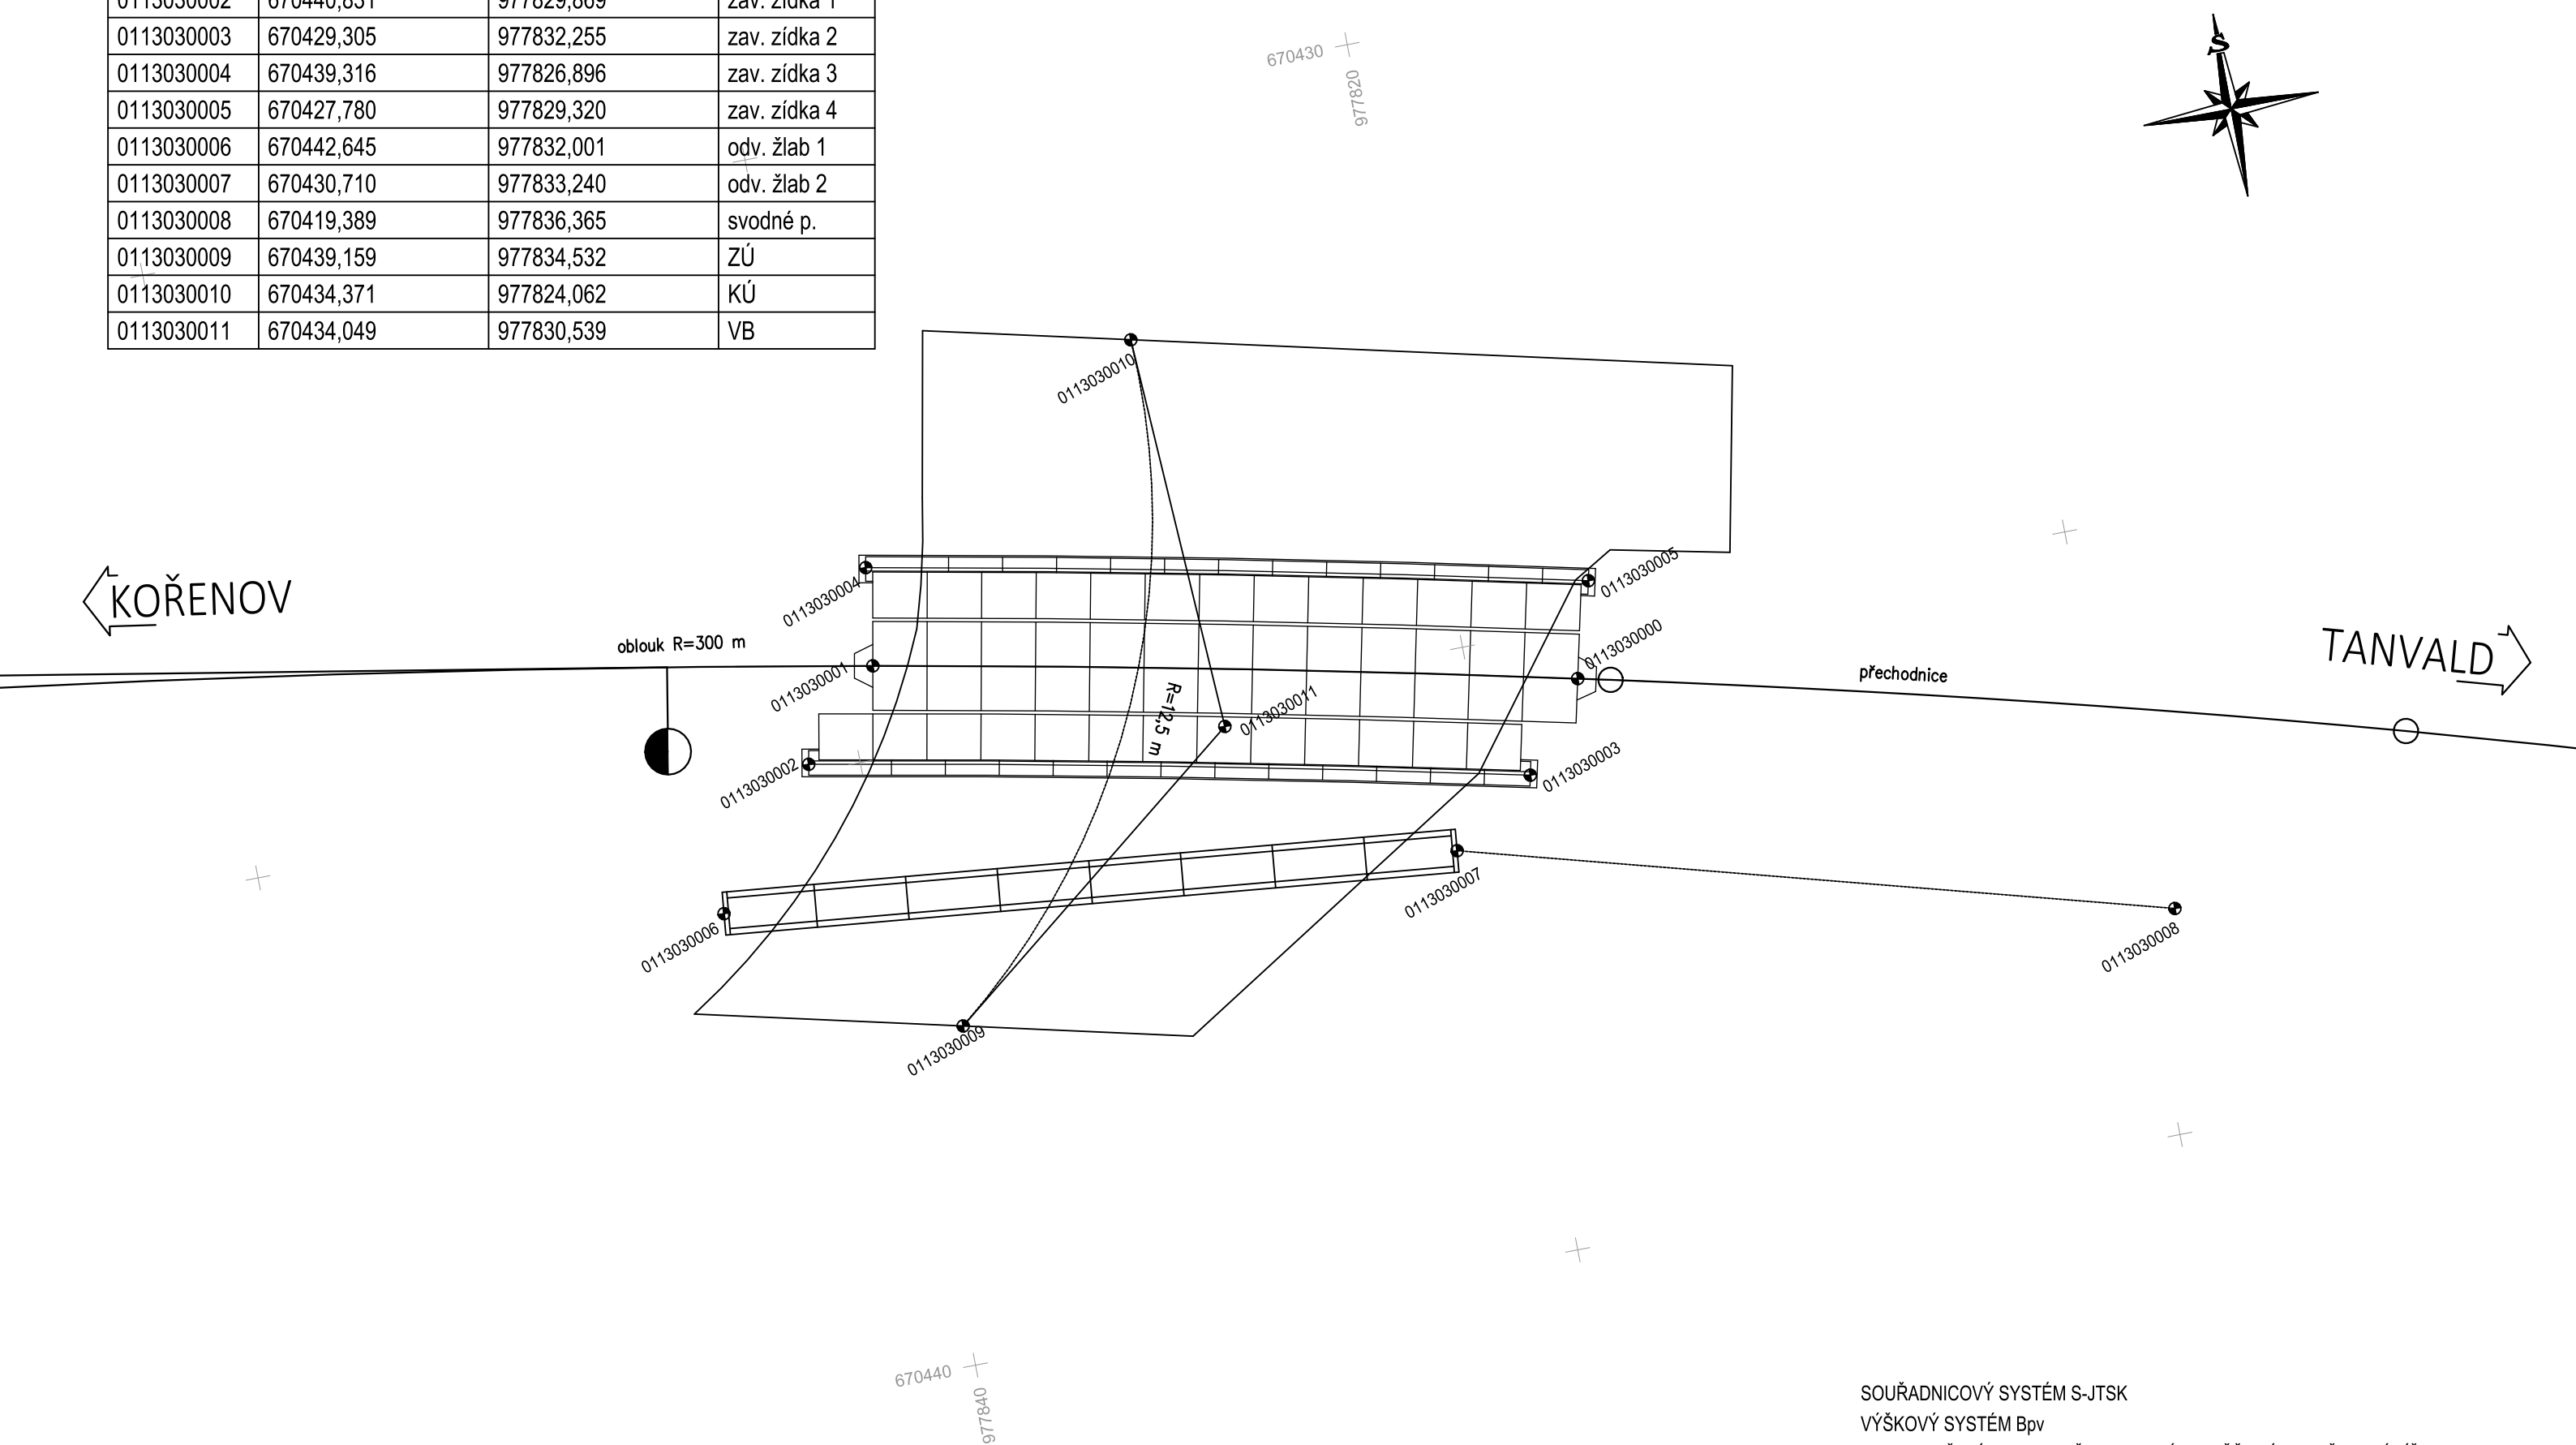




SOUŘADNICOVÝ SYSTÉM S-JTSK
VÝŠKOVÝ SYSTÉM Bpv
PRO VYTYČENÍ BUDE POUŽITA PLATNÁ A OVĚŘENÁ VYTYČOVACÍ SÍŤ STAVBY
PŘESNOST VYTYČENÍ DLE ČSN 730420-1 a 730420-2


Výškový systém Bpv		Souřadnicový systém S-JTSK
Číslo změny:	Obsah změny:	Datum změny:
01	Po připomínkách	10/2021
02	-	-
03	-	-

Generální projektant: TÝM/SAGASTA – Tanvald – Kořenov



Zpracovatel dílčí části dokumentace:

Vypracoval:  Ondřej Václavíček		Zodp. projektant:  Ing. Miroslav Rykl		Kontroloval:  Ing. Jakub Renška	
Kraj: Liberecký			Traťový úsek/Obec: 1671 Liberec – Harrachov st.hr.		
Investor: Správa železnic, státní organizace; Dlážděná 1003/7; 110 00 Praha 1					
Akce: Oprava trati v úseku Tanvald – Kořenov					
SO 01-13-03 Přejezd P5547 v ev. km 28,649					
Obsah dokumentace: VYTYČOVACÍ VÝKRES					

	
Formát:	3xA4
Datum:	11/2021
Účel:	DSP+PDPS
Č. zakázky:	64020136
Změna:	Č. kopie:
Měřítko:	
1:100	
Část dokumentace:	
E.1.3.3	.08