


OPRAVA TRATI V ÚSEKU TANVALD - KOŘENOV

SO 04-17-01 TUNEL POLUBENSKÝ km 32,691 - 33,631


VÝJEZDOVÝ PORTÁL - DISPOZICE

M 1:50

POHLED NA VÝJEZDOVÝ PORTÁL

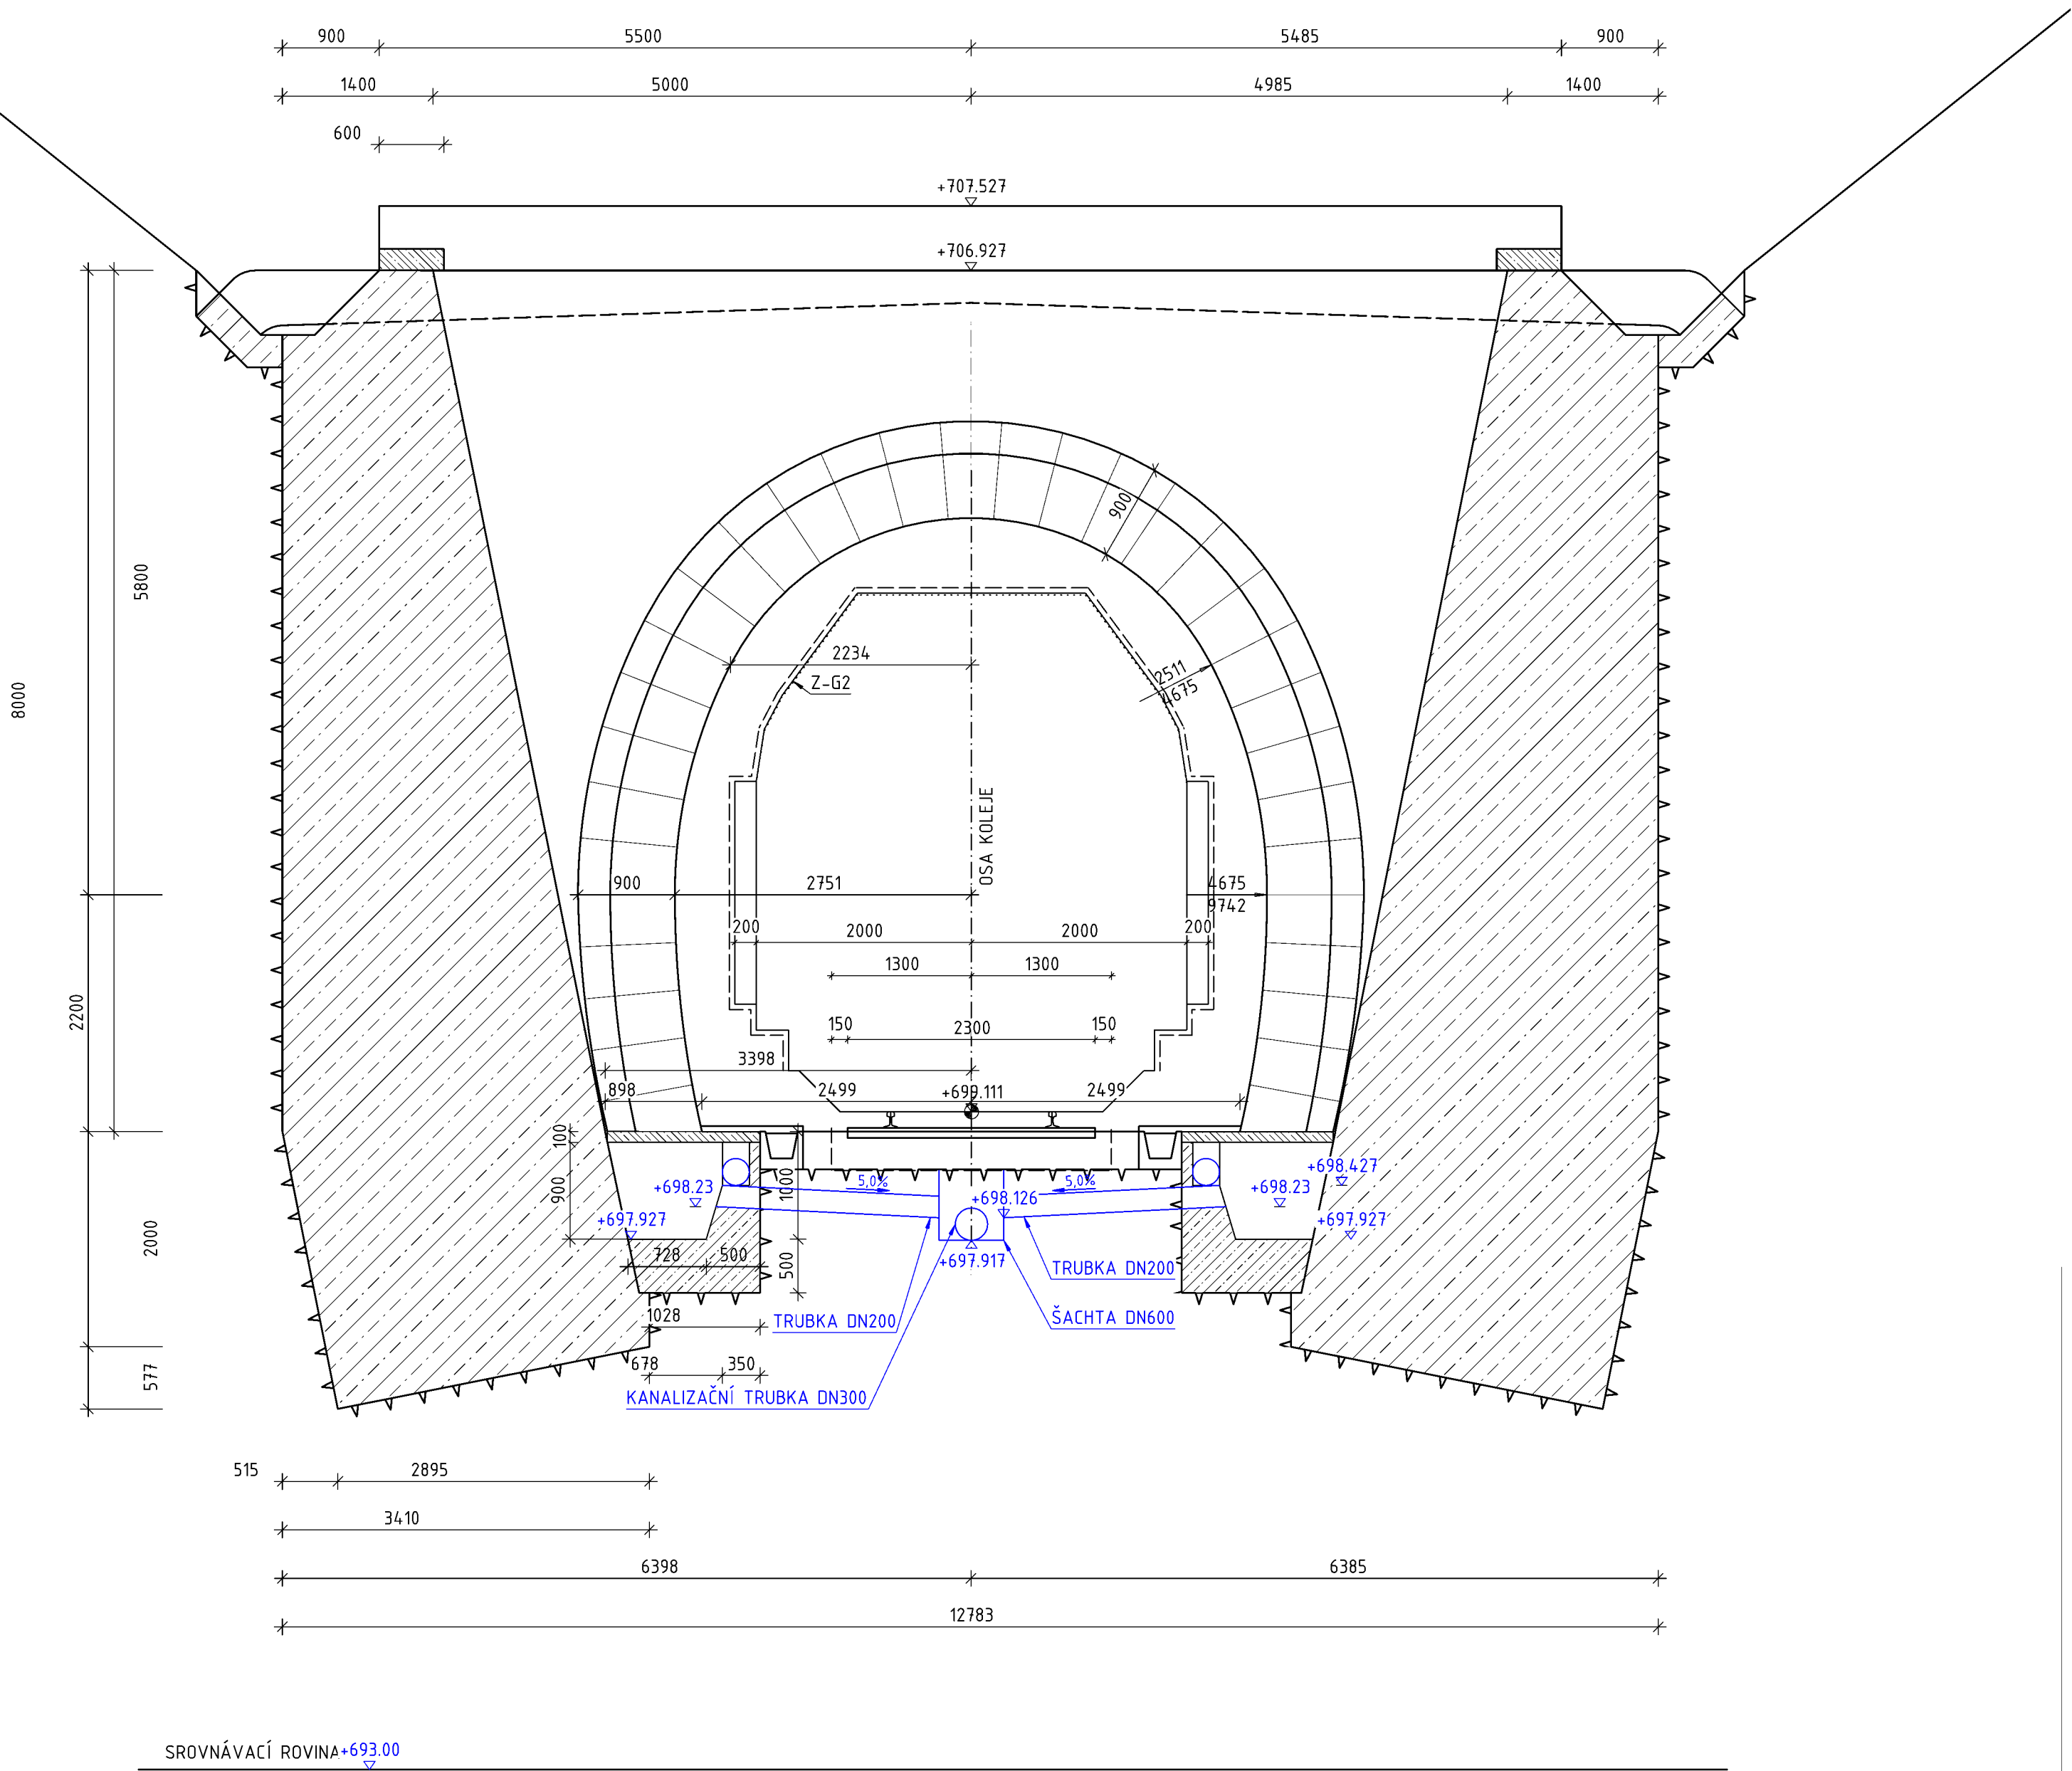

SITUACE VÝJEZDOVÉHO PORTÁLU

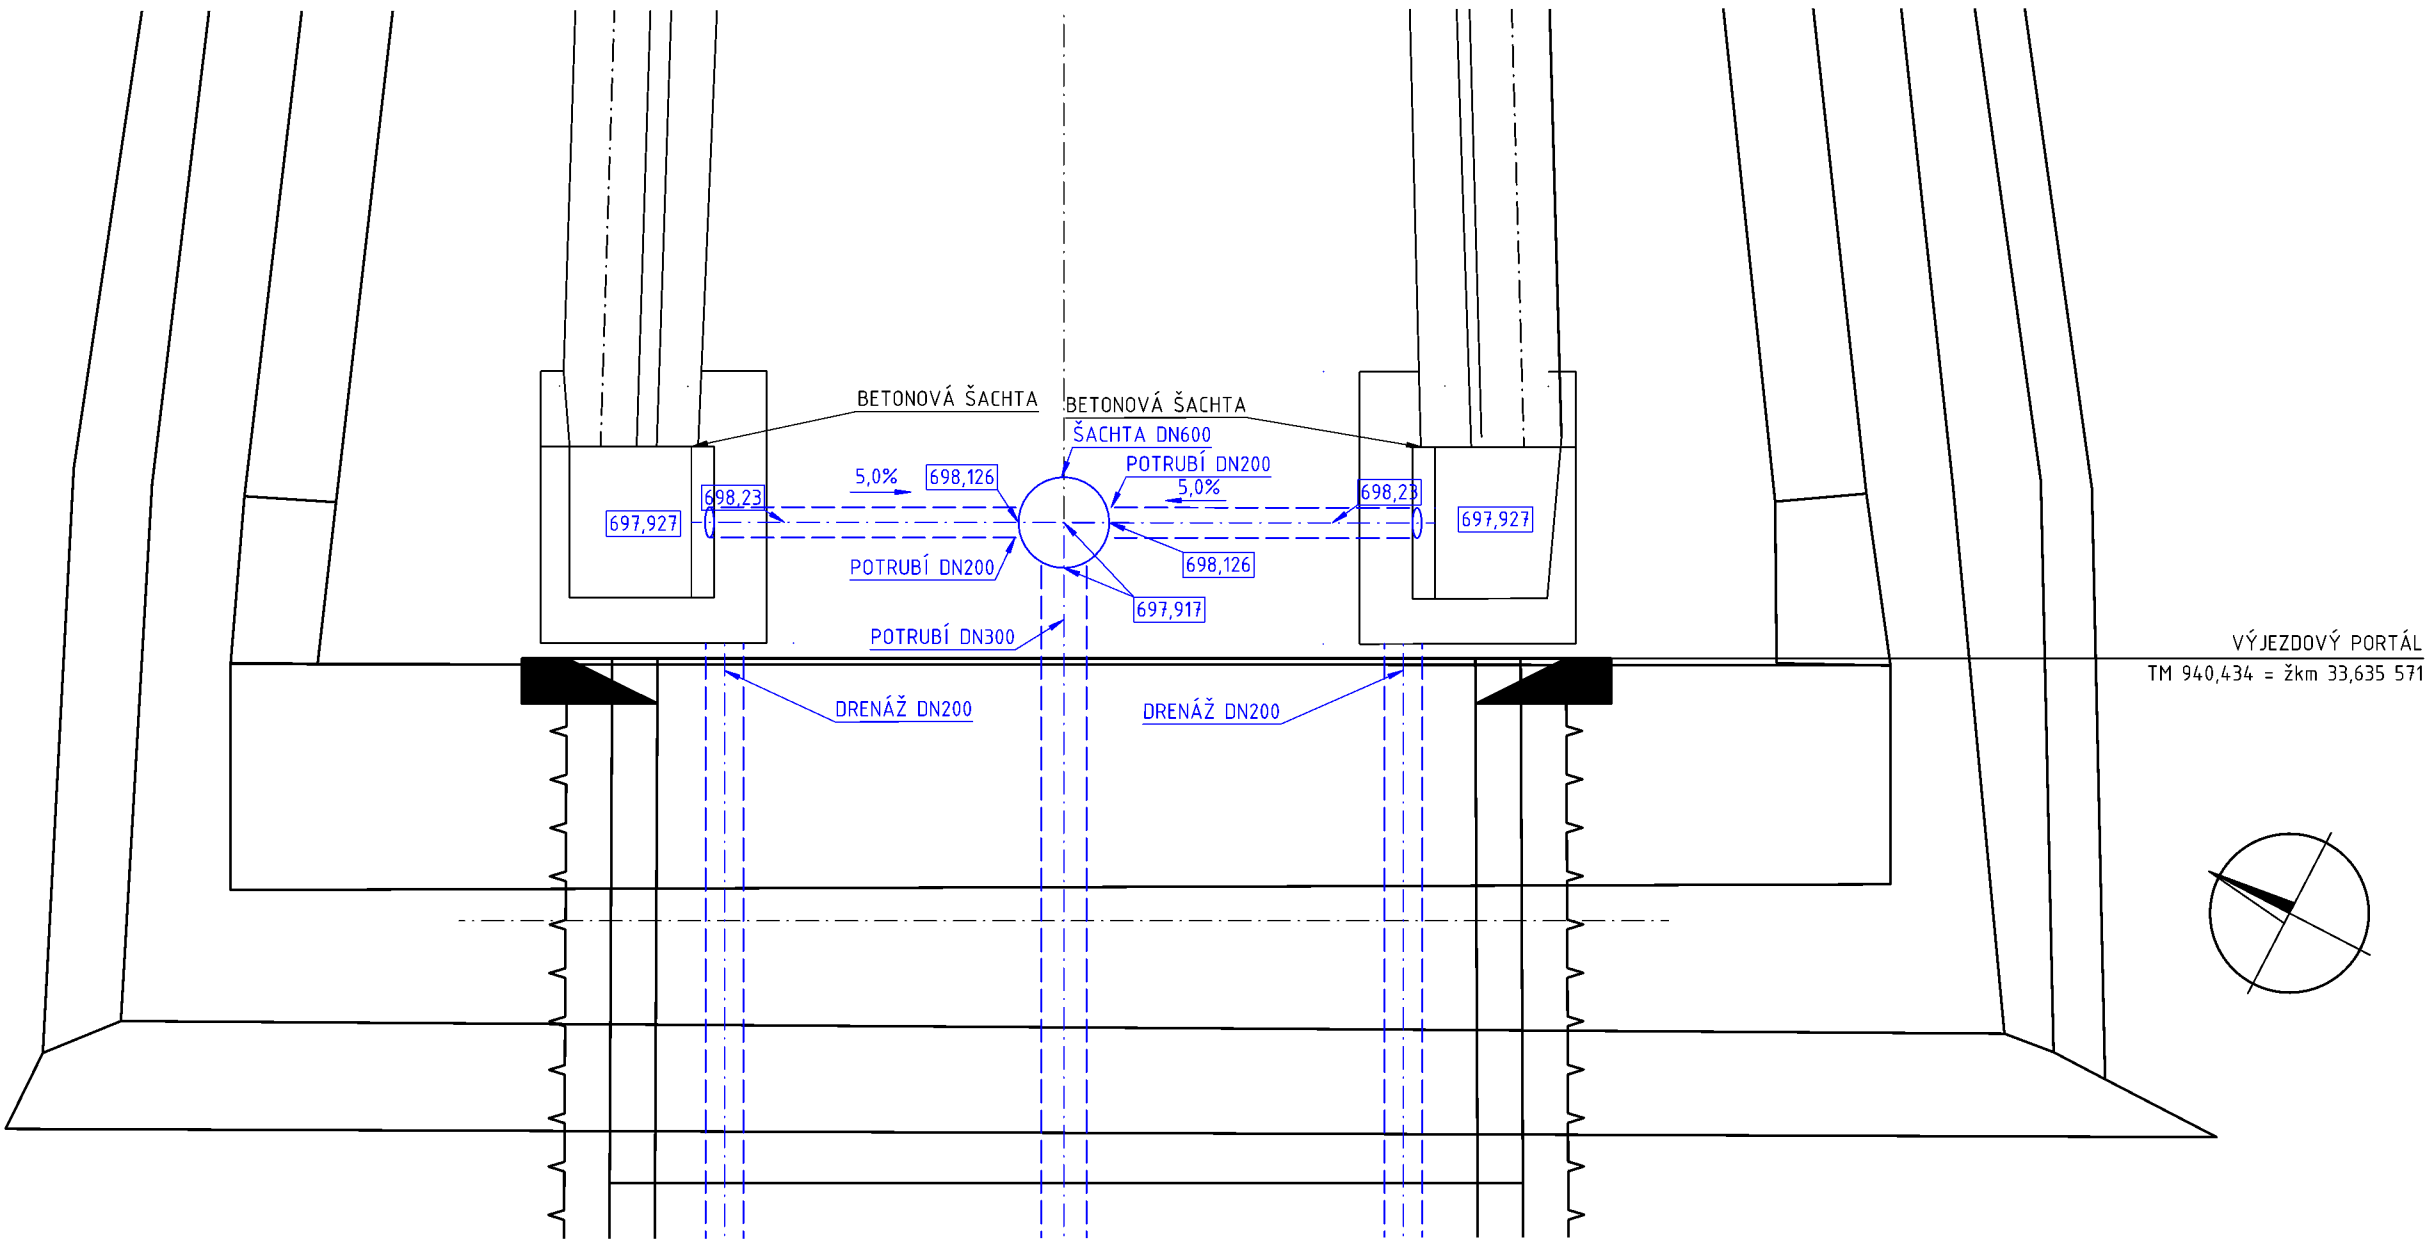





Výškový systém Bpv			Souřadnicový systém S-JTSK	
Číslo změny:	Obsah změny:		Datum změny:	
01	-		-	
02	-		-	
03	-		-	

Generální projektant: TÝM/SAGASTA - Tanvald - Kořenov



Zpracovatel dílčí části dokumentace:

Vypracoval:  Ing. Martin Svoboda		Zodp. projektant:  Ing. Libor Mařík		Kontroloval:  Ing. Petr Lapiš		Zpracovatel stavebního objektu:	
Kraj: Liberecký			Traťový úsek/Obec: 1671 Liberec - Harrachov st.hr.			 SAGASTA	
Investor: Správa železnic, státní organizace; Dlážděná 1003/7; 110 00 Praha 1							
Akce:		Oprava trati v úseku Tanvald - Kořenov SO 04-17-01 TUNEL POLUBENSKÝ km 32,691 - 33,631					
Obsah dokumentace:		Část dokumentace:					
VÝJEZDOVÝ PORTÁL - DISPOZICE		E.1.7.4				.11	