


PŘÍČNÝ ŘEZ PŘECHODEM

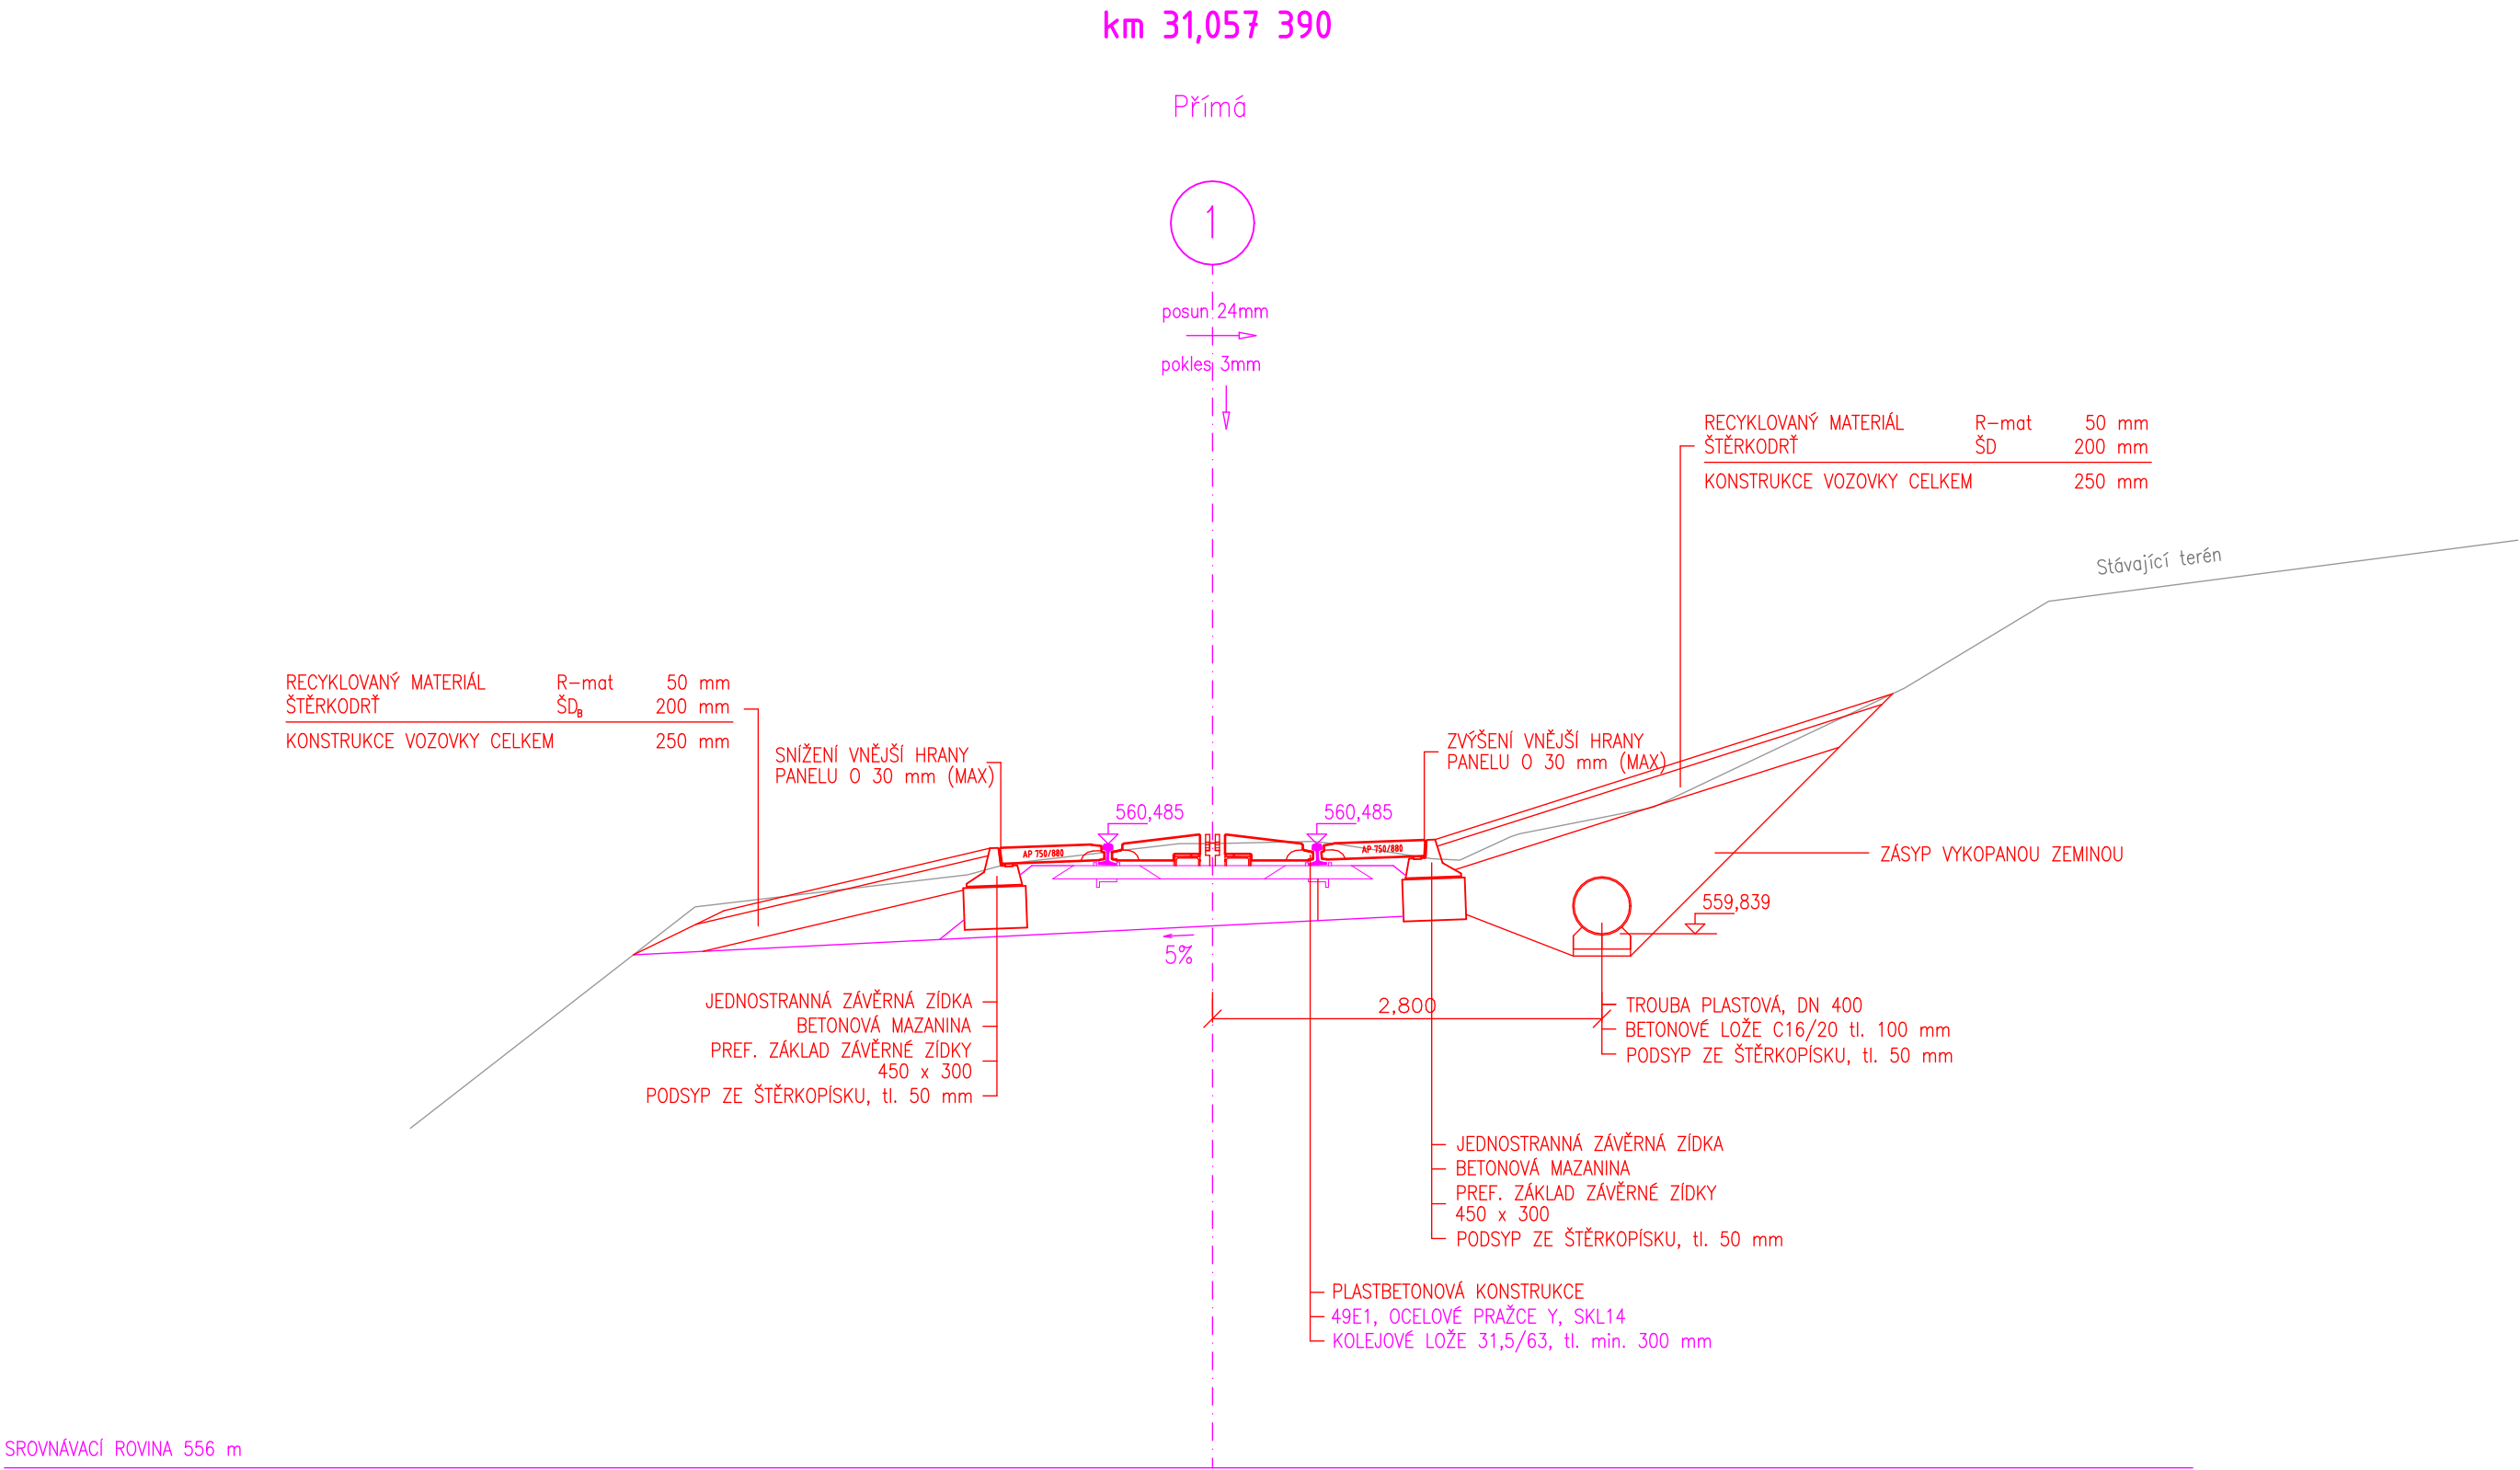

Výškový systém Bpv		Souřadnicový systém S-JTSK
Číslo změny:	Obsah změny:	Datum změny:
01	Po připomínkách	10/2021
02	-	-
03	-	-

Generální projektant: TÝM/SAGASTA – Tanvald – Kořenov



Zpracovatel dílčí části dokumentace:

Vypracoval: Ondřej Václavíček	Zodp. projektant: Ing. Miroslav Rykl	Kontroloval: Ing. Jakub Renřka	<div></div>	
Kraj: Liberecký	Traťový úsek/Obec: 1671 Liberec – Harrachov st.hr.			
Investor: Správa železnic, státní organizace; Dlážděná 1003/7; 110 00 Praha 1				
Akce: Oprava trati v úseku Tanvald – Kořenov				
SO 04-13-01 Přejezd P5550 v ev. km 31,049			Formát:	3xA4
			Datum:	11/2021
			Účel:	DSP+PDPS
			Č. zakázky:	64020136
			Změna:	Č. kopie:
			Měřítko:	
			1:50	
Obsah dokumentace: PŘÍČNÝ ŘEZ			Část dokumentace: E.1.3.5	.04