



OPRAVA TRATI V ÚSEKU TANVALD – KOŘENOV

SO 01-17-01 TUNEL ŽDÁRSKÝ km 27,776 – 27,843


SANACE PORTÁLŮ

M 1:50

VÝJEZDOVÝ PORTÁL

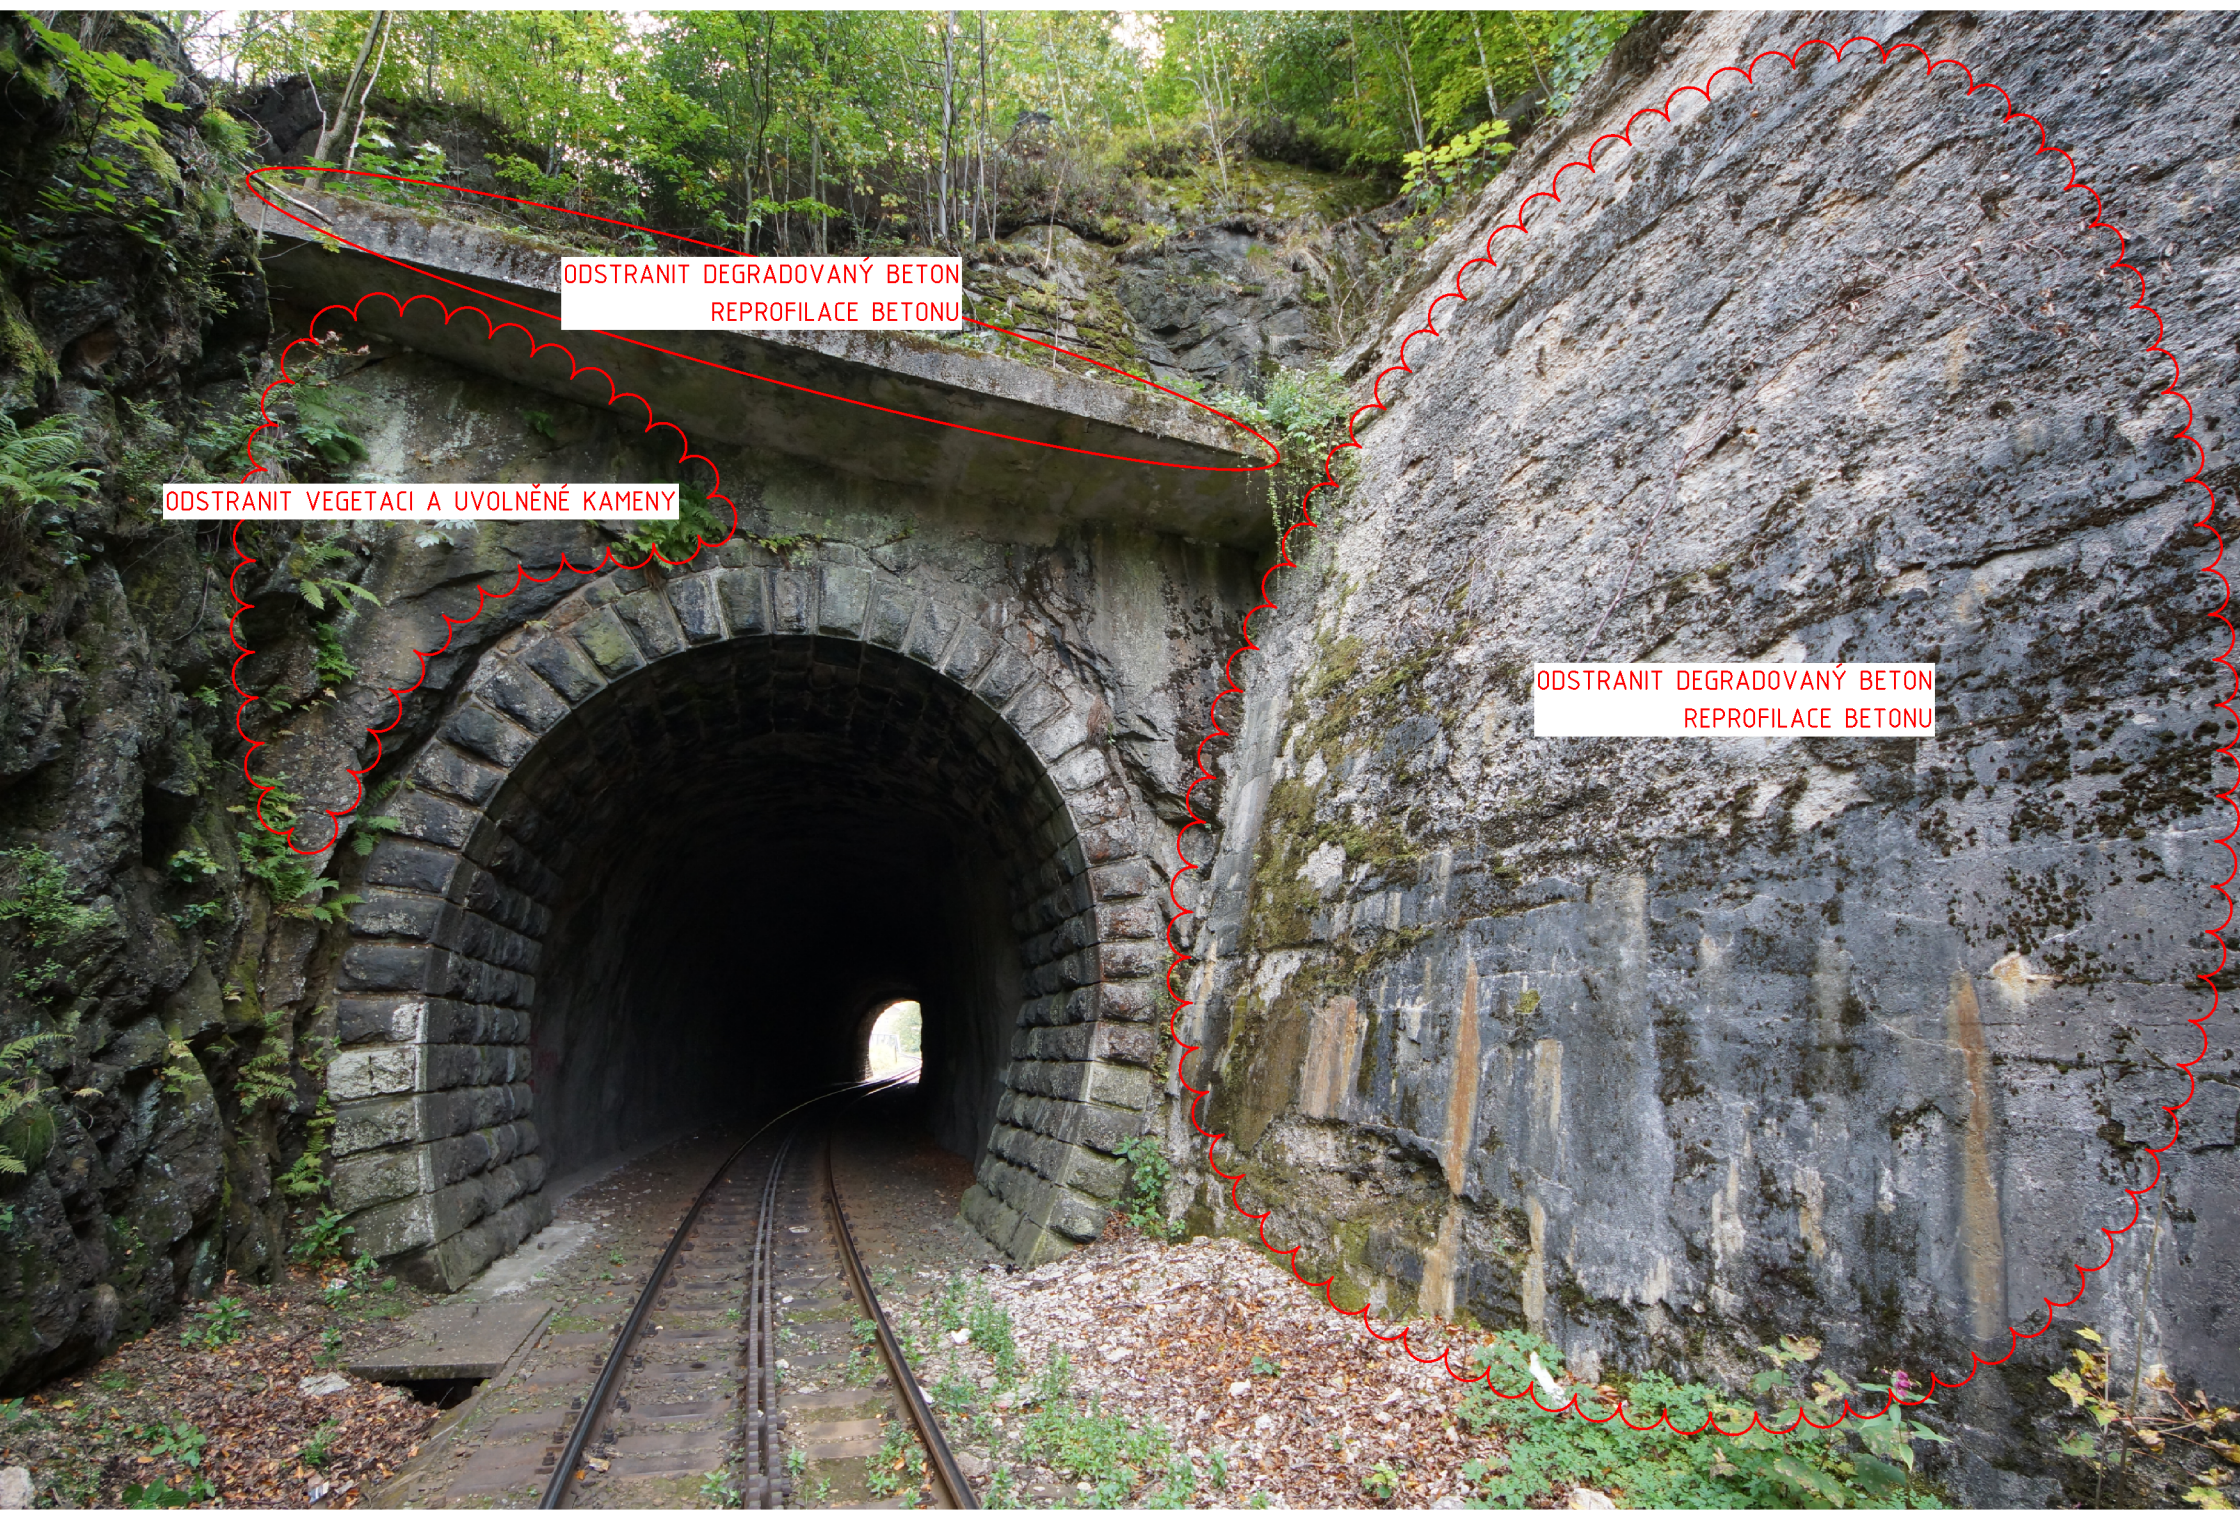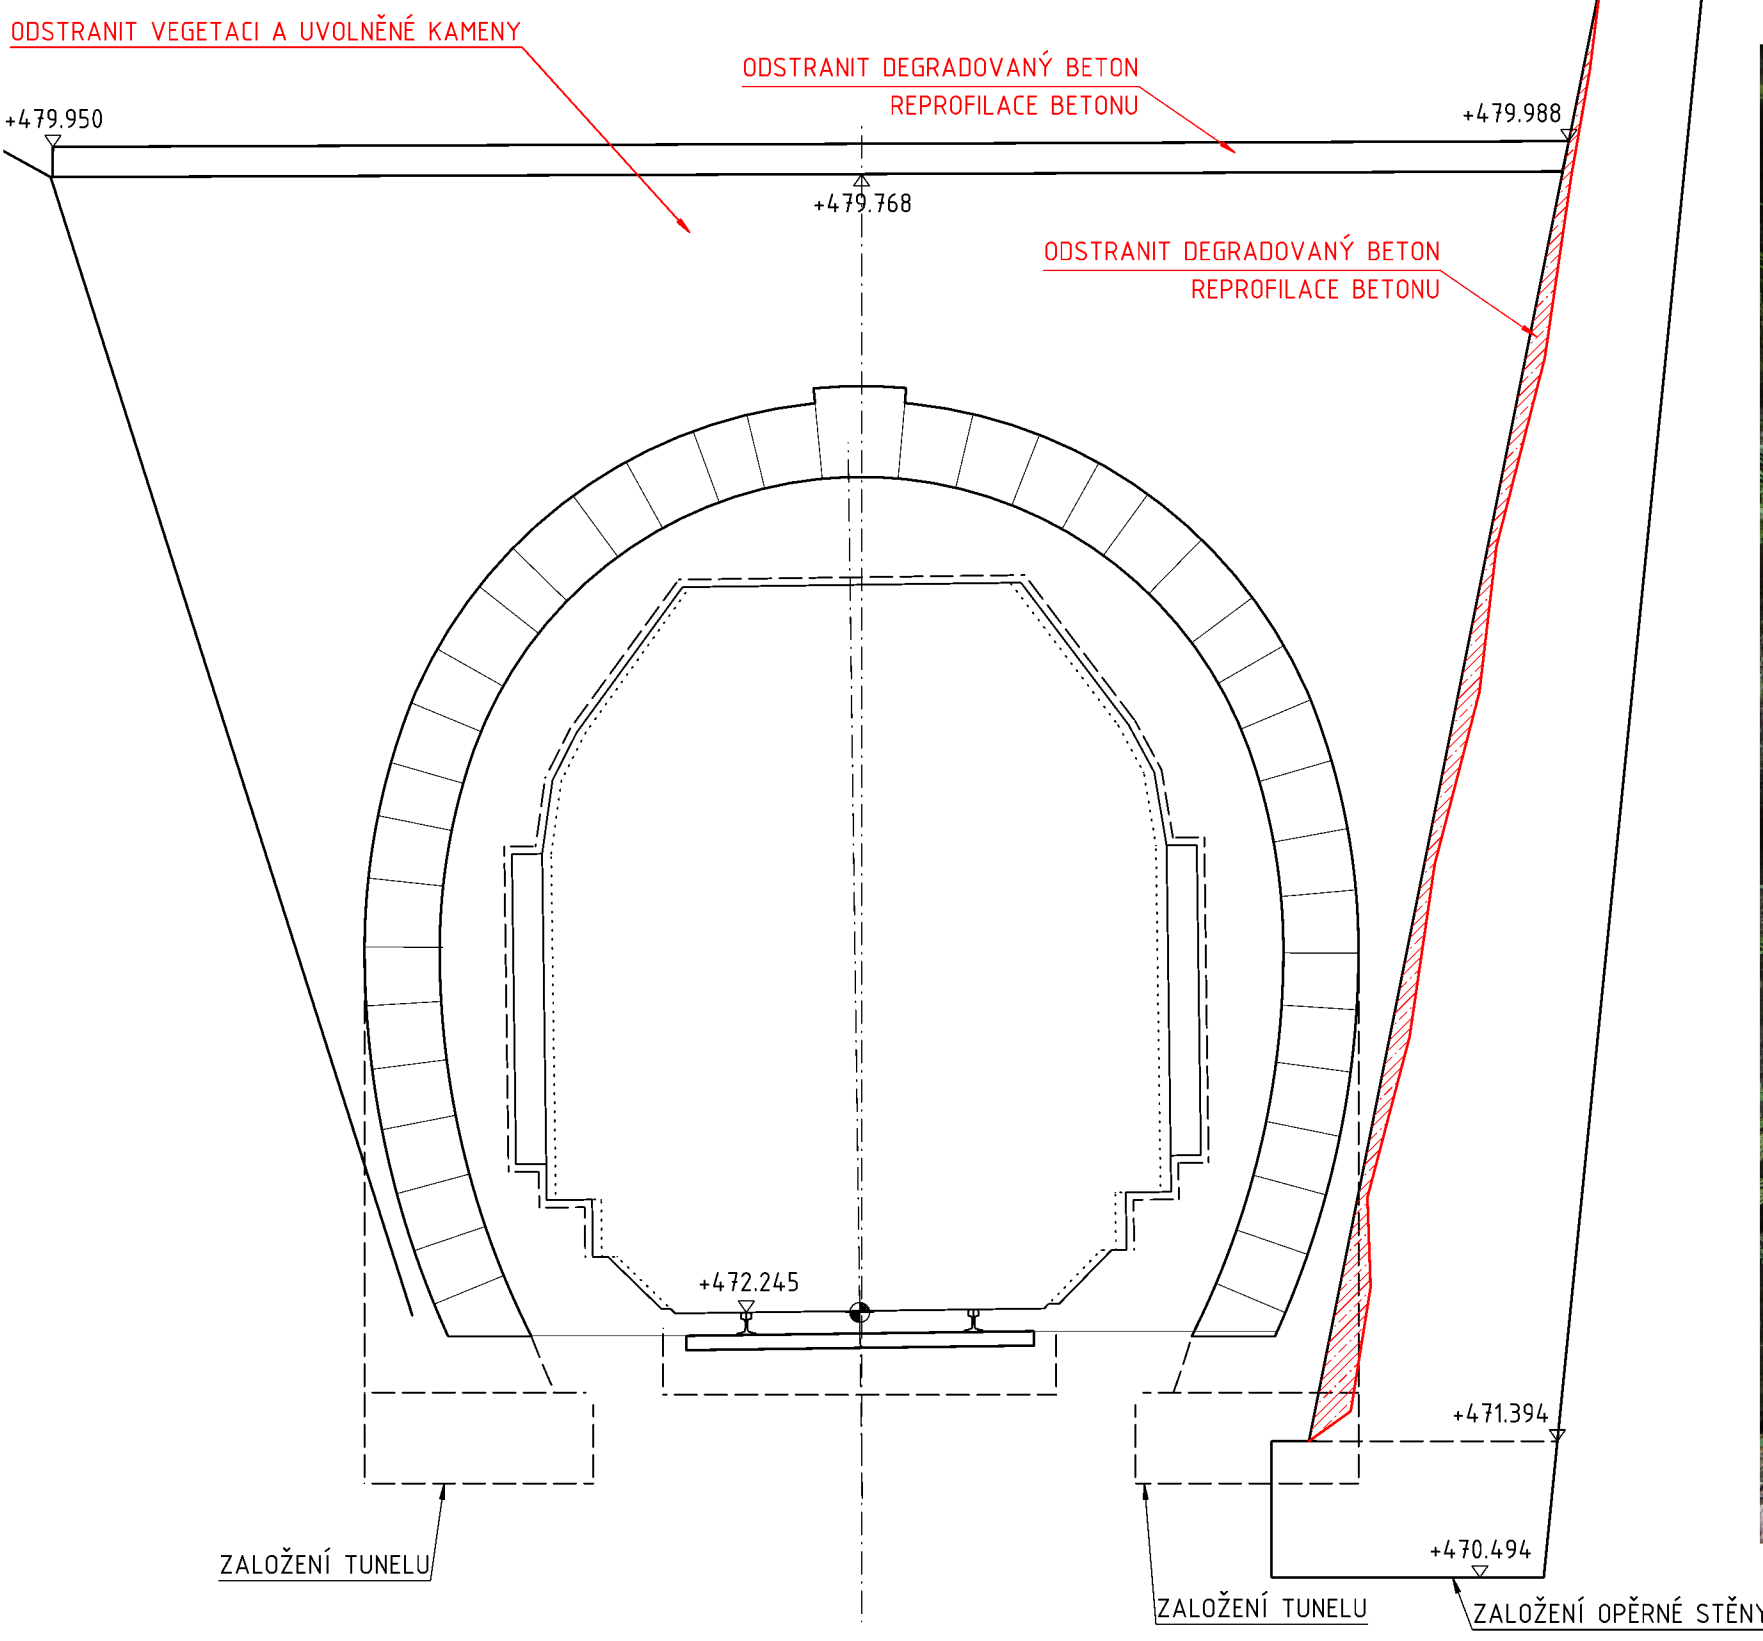

VJEZDOVÝ PORTÁL

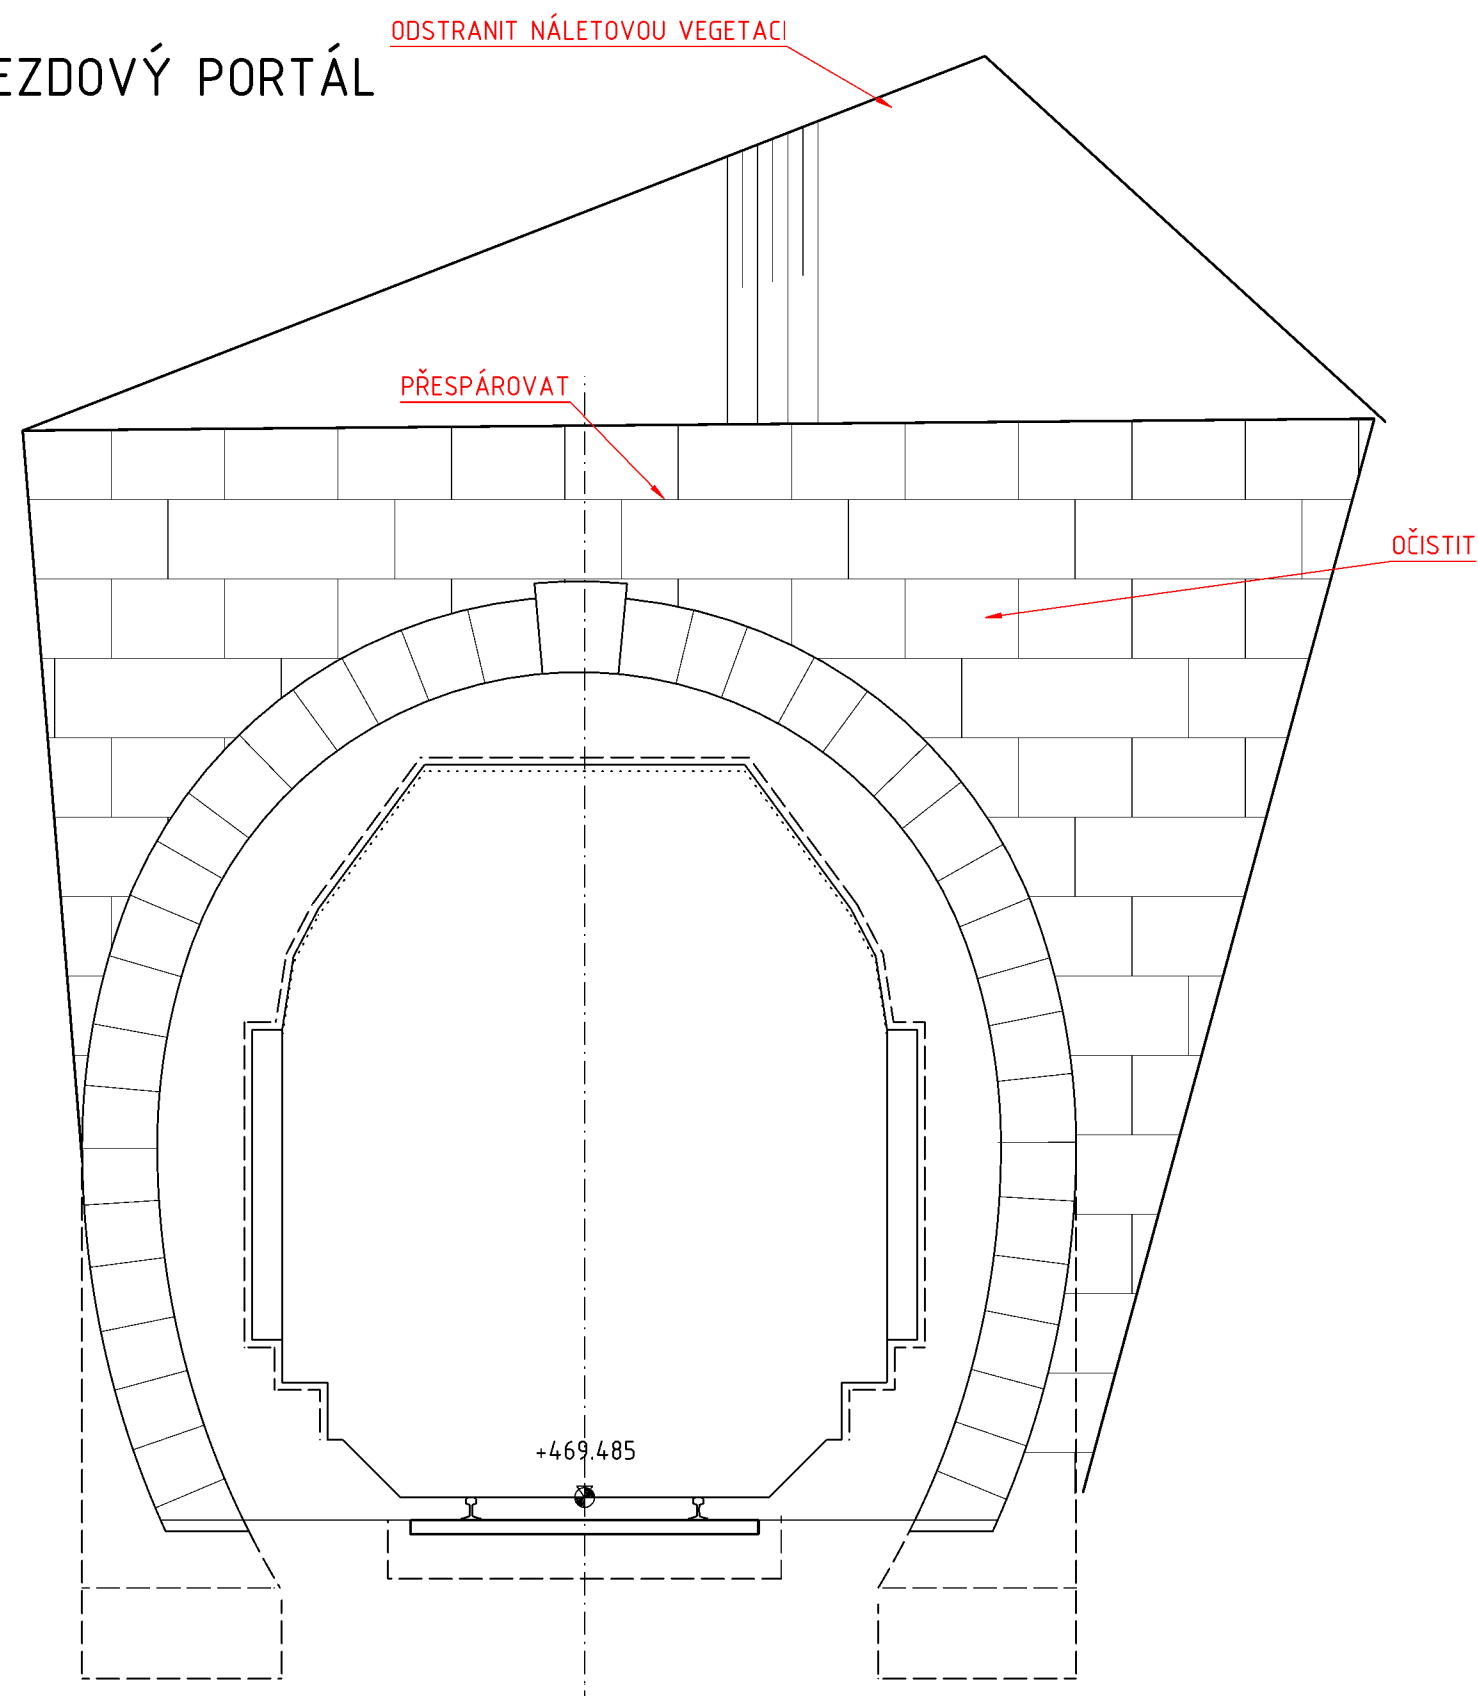

SROVNÁVACÍ ROVINA +467.000



Výškový systém Bpv		Souřadnicový systém S-JTSK	
Číslo změny:	Obsah změny:	Datum změny:	
01	-	-	
02	-	-	
03	-	-	

Generální projektant: TÝM/SAGASTA - Tanvald - Kořenov



Zpracovatel dílčí části dokumentace:			Zpracovatel stavebního objektu:	
Vypracoval: Ing. Martin Svoboda	Zodp. projektant: Ing. Libor Mařík	Kontroloval: Ing. Petr Lapiš		
Kraj: Liberecký	Traťový úsek/Obec: 1671 Liberec - Harrachov st.hr.			
Investor: Správa železnic, státní organizace; Dlážděná 1003/7; 110 00 Praha 1			Formát: 6x A4	
Akce: Oprava trati v úseku Tanvald - Kořenov SO 01-17-01 TUNEL ŽDÁRSKÝ km 27,776 - 27,843			Datum: 11/2021	
			Účel: DSP+PDPS	
			Č. zakázky: 64020136	
			Změna:	Č. kopie:
			Měřítko: 1:50	
Obsah dokumentace: SANACE PORTÁLŮ			Část dokumentace: E.1.7.1	.09