


OPRAVA TRATI V ÚSEKU TANVALD - KOŘENOV

SO 01-17-01 TUNEL ŽDÁRSKÝ

CHARAKTERISTICKÉ PŘÍČNÉ ŘEZY TUNELU

M 1:100

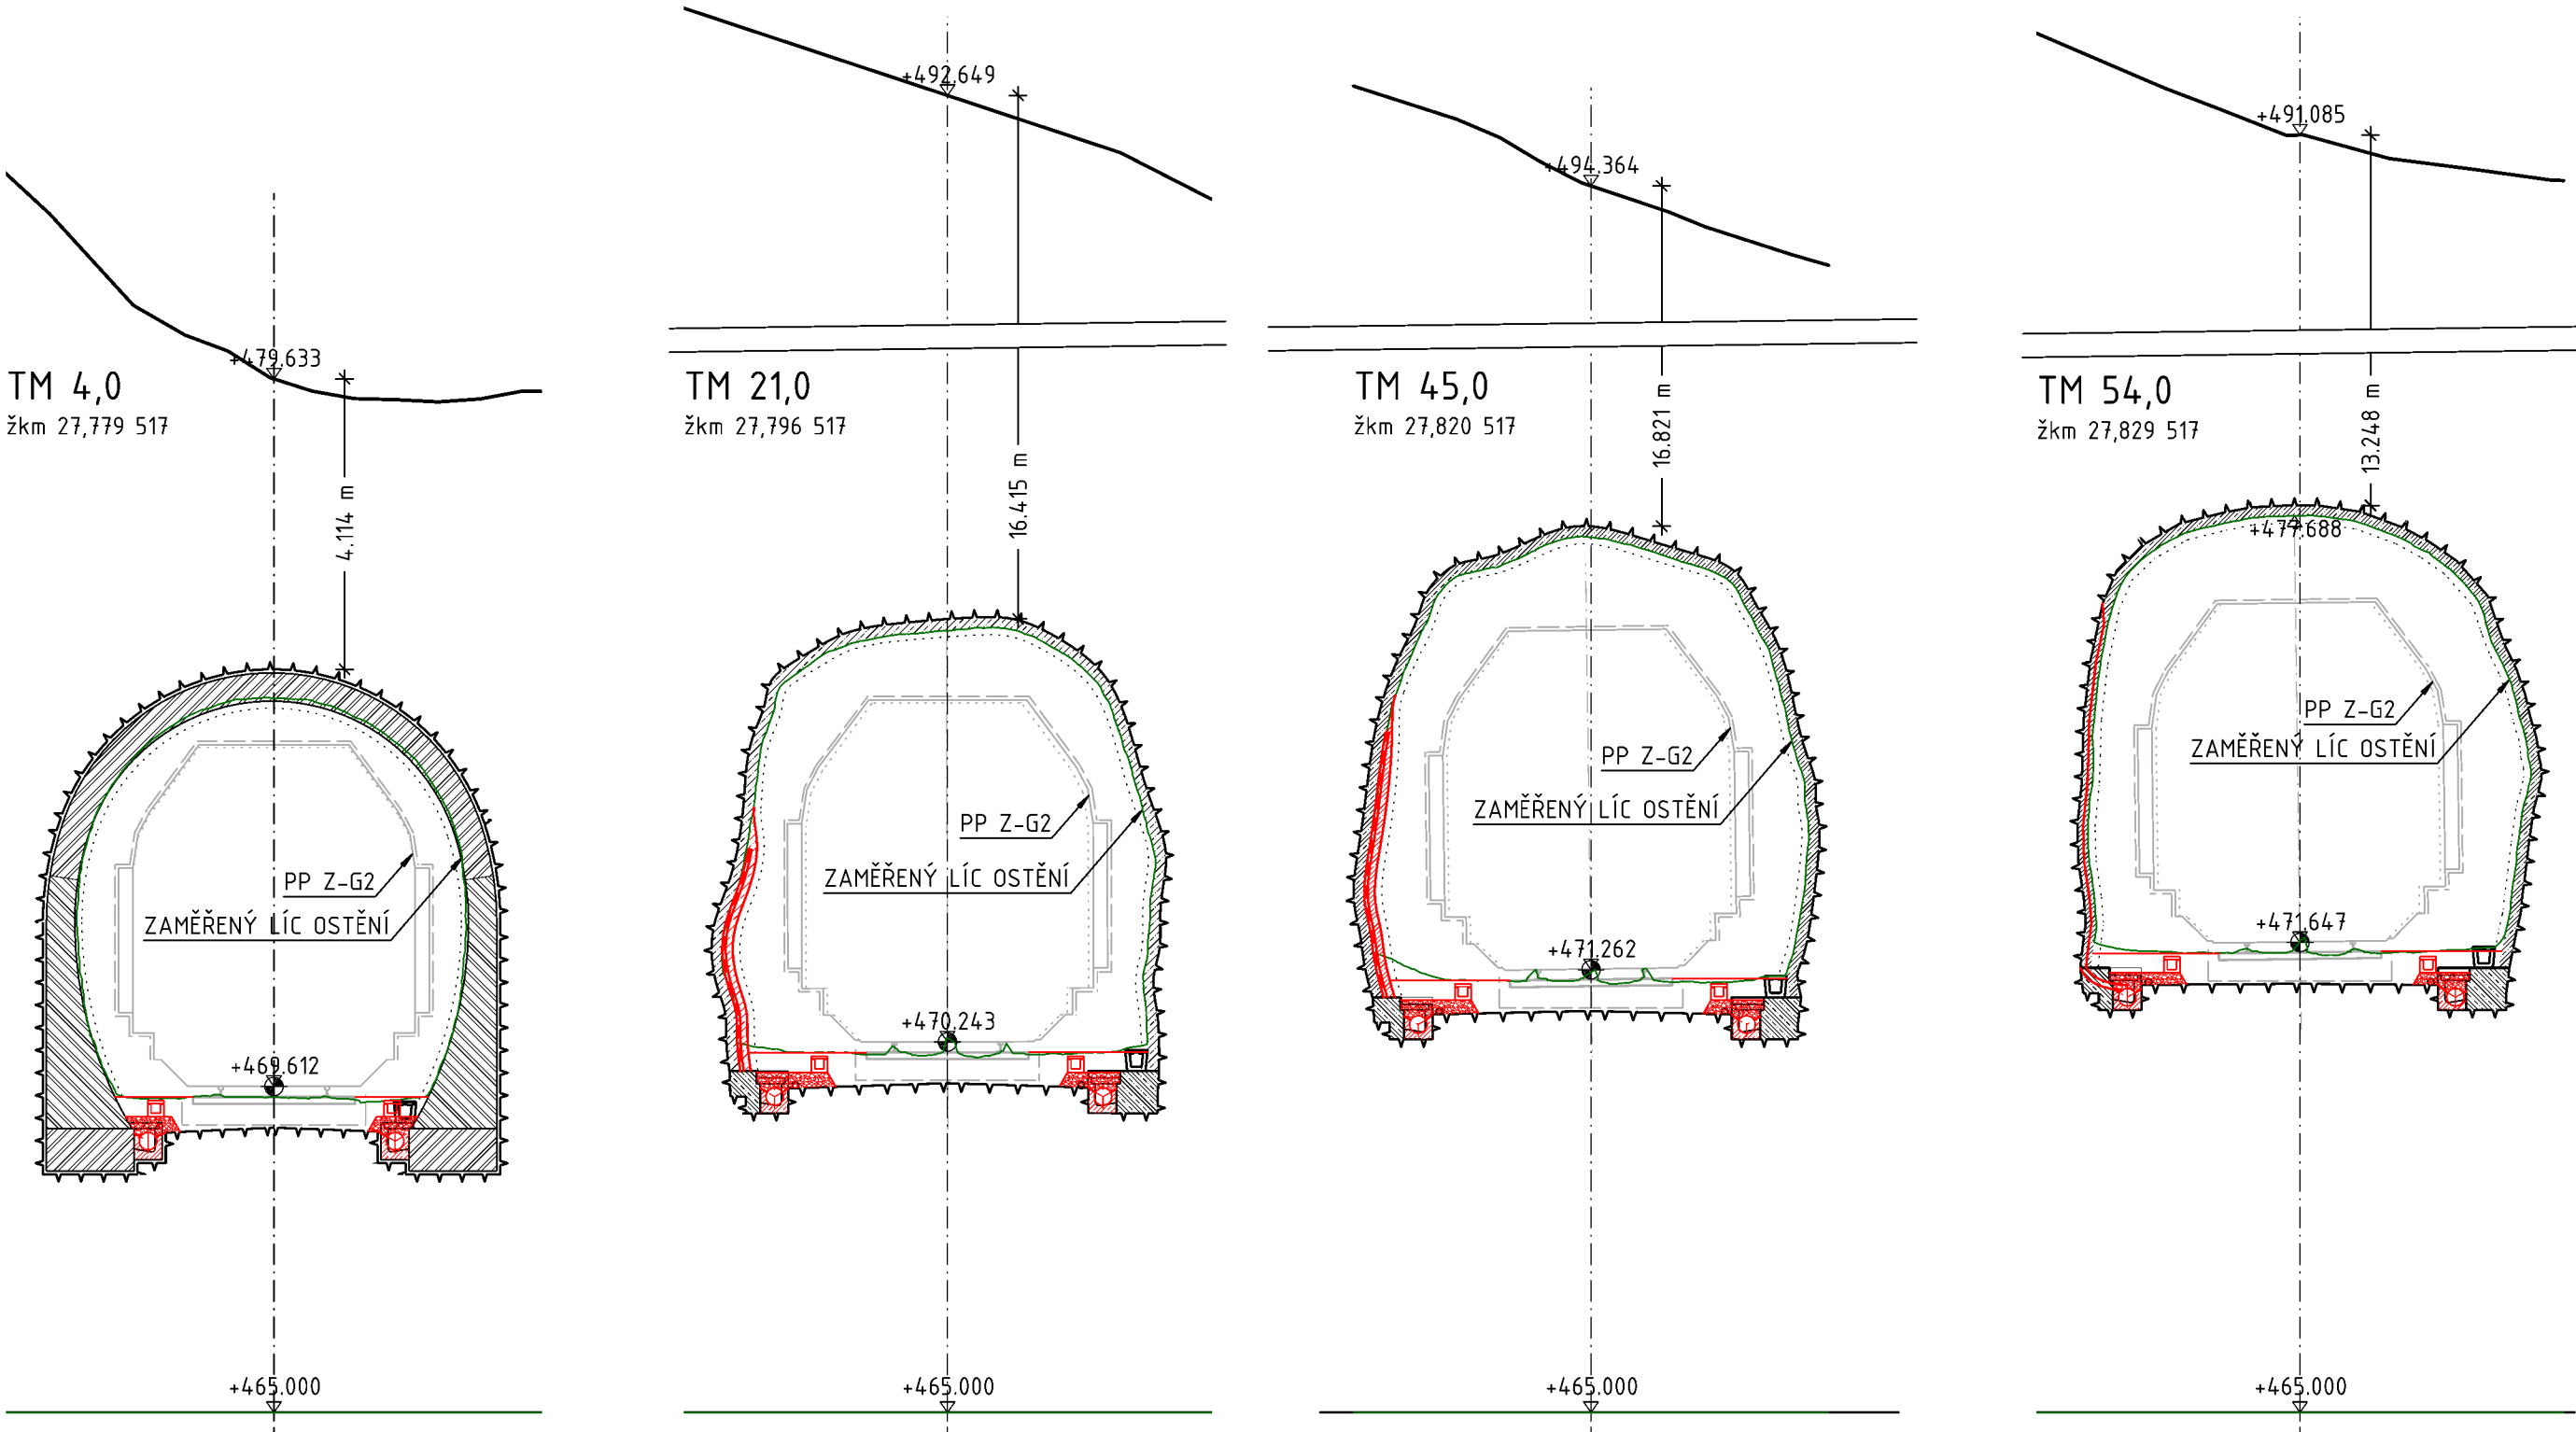

Výškový systém Bpv		Souřadnicový systém S-JTSK
Číslo změny:	Obsah změny:	Datum změny:
01	-	-
02	-	-
03	-	-

Generální projektant: TÝM/SAGASTA - Tanvald - Kořenov



Zpracovatel dílčí části dokumentace:

Vypracoval: Bc. Jakub Vladík		Zodp. projektant: Ing. Libor Mařík		Kontroloval: Ing. Petr Lapiš		Zpracovatel stavebního objektu:	
Kraj: Liberecký			Traťový úsek/Obec: 1671 Liberec - Harrachov st.hr.				
Investor: Správa železnic, státní organizace; Dlážděná 1003/7; 110 00 Praha 1							
Akce: Oprava trati v úseku Tanvald - Kořenov SO 01-17-01 TUNEL ŽDÁRSKÝ km 27,776 - 27,843						Formát: 3x A4	
						Datum: 11/2021	
						Účel: DSP+PDPS	
						Č. zakázky: 64020136	
						Změna:	Č. kopie:
						Měřítko: 1:100	
Obsah dokumentace: CHARAKTERISTICKÉ PŘÍČNÉ ŘEZY TUNELU						Část dokumentace: E.1.7.1	
						.05	