


PŘÍČNÝ ŘEZ PŘEJEZDEM

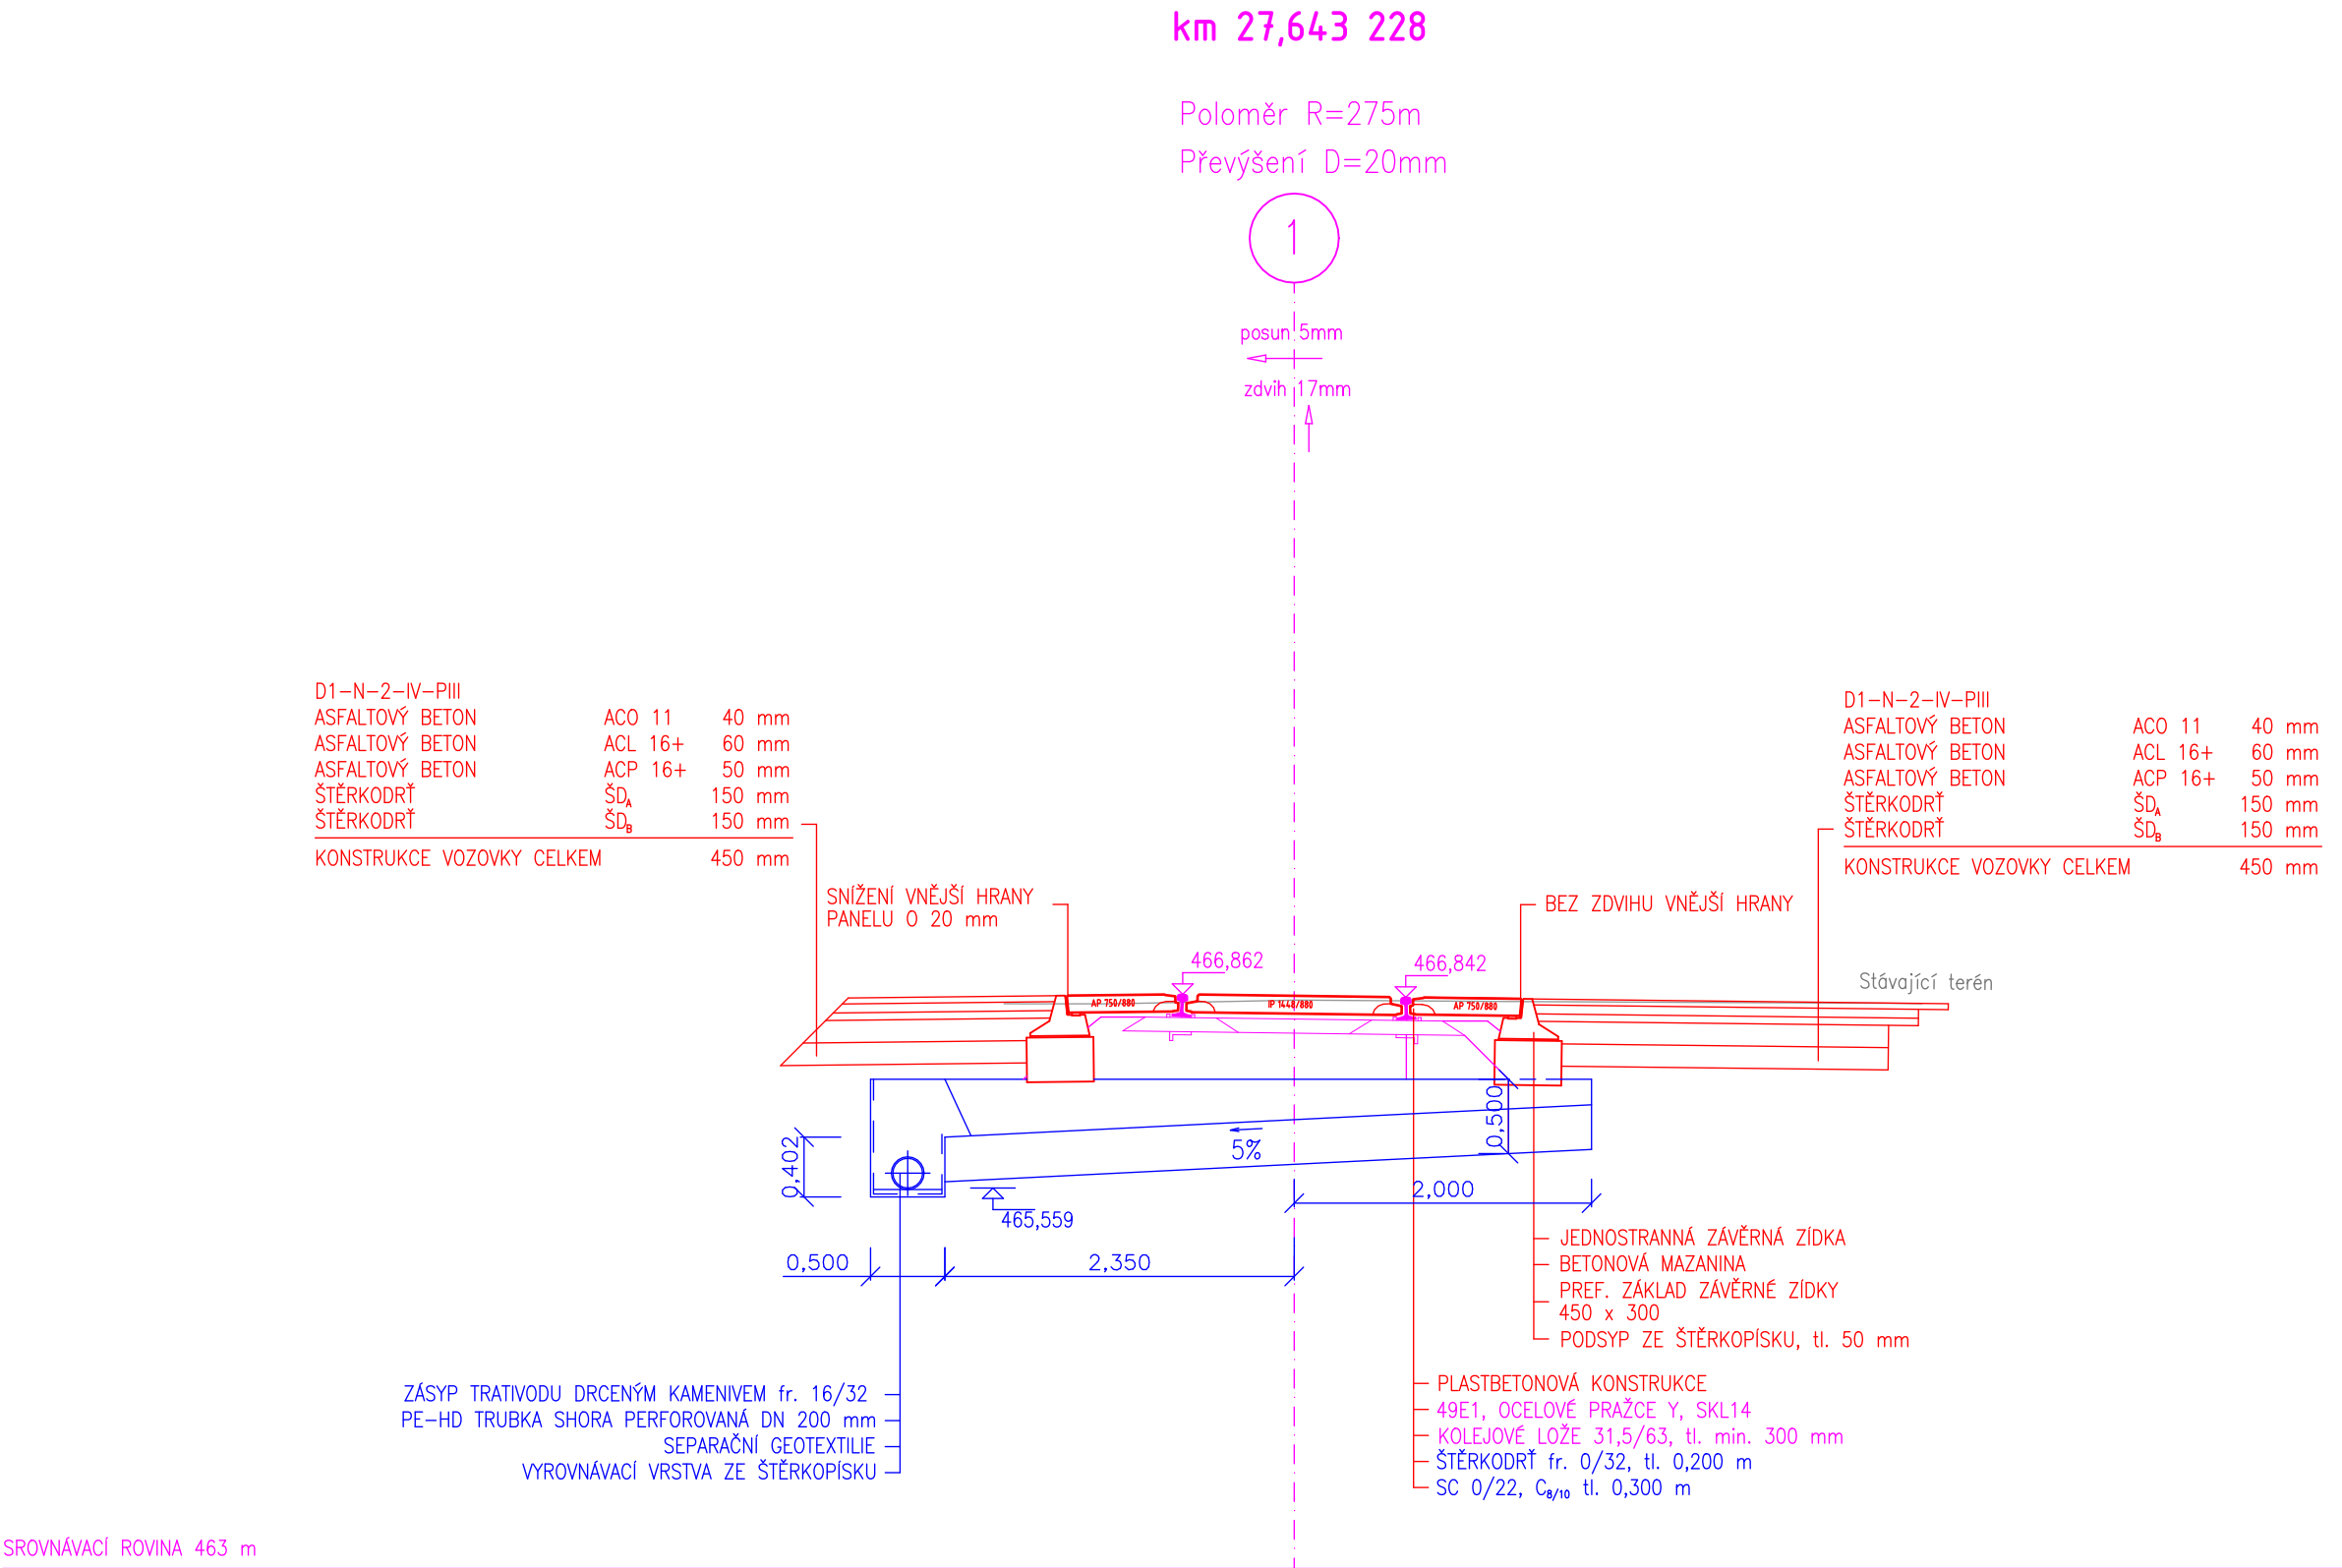


Výškový systém Bpv		Souřadnicový systém S-JTSK
Číslo změny:	Obsah změny:	Datum změny:
01	Po připomínkách	10/2021
02	-	-
03	-	-

Generální projektant: TÝM/SAGASTA – Tanvald – Kořenov



Zpracovatel dílčí části dokumentace:

Vypracoval: Ondřej Václavíček Zodp. projektant: Ing. Miroslav Rykl Kontroloval: Ing. Jakub Reňka		
Kraj: Liberecký Traťový úsek/Obec: 1671 Liberec – Harrachov st.hr.		
Investor: Správa železnic, státní organizace; Dlážděná 1003/7; 110 00 Praha 1		
Akce: <div>Oprava trati v úseku Tanvald – Kořenov</div> <div>SO 01-13-01 Přejezd P5545 v ev. km 27,642</div>	Formát: 3xA4	
	Datum: 11/2021	
	Účel: DSP+PDPS	
	Č. zakázky: 64020136	
	Změna:	Č. kopie:
Obsah dokumentace: <div>PŘÍČNÝ ŘEZ</div>	Měřítko: 1:50	
	Část dokumentace: E.1.3.1	.04