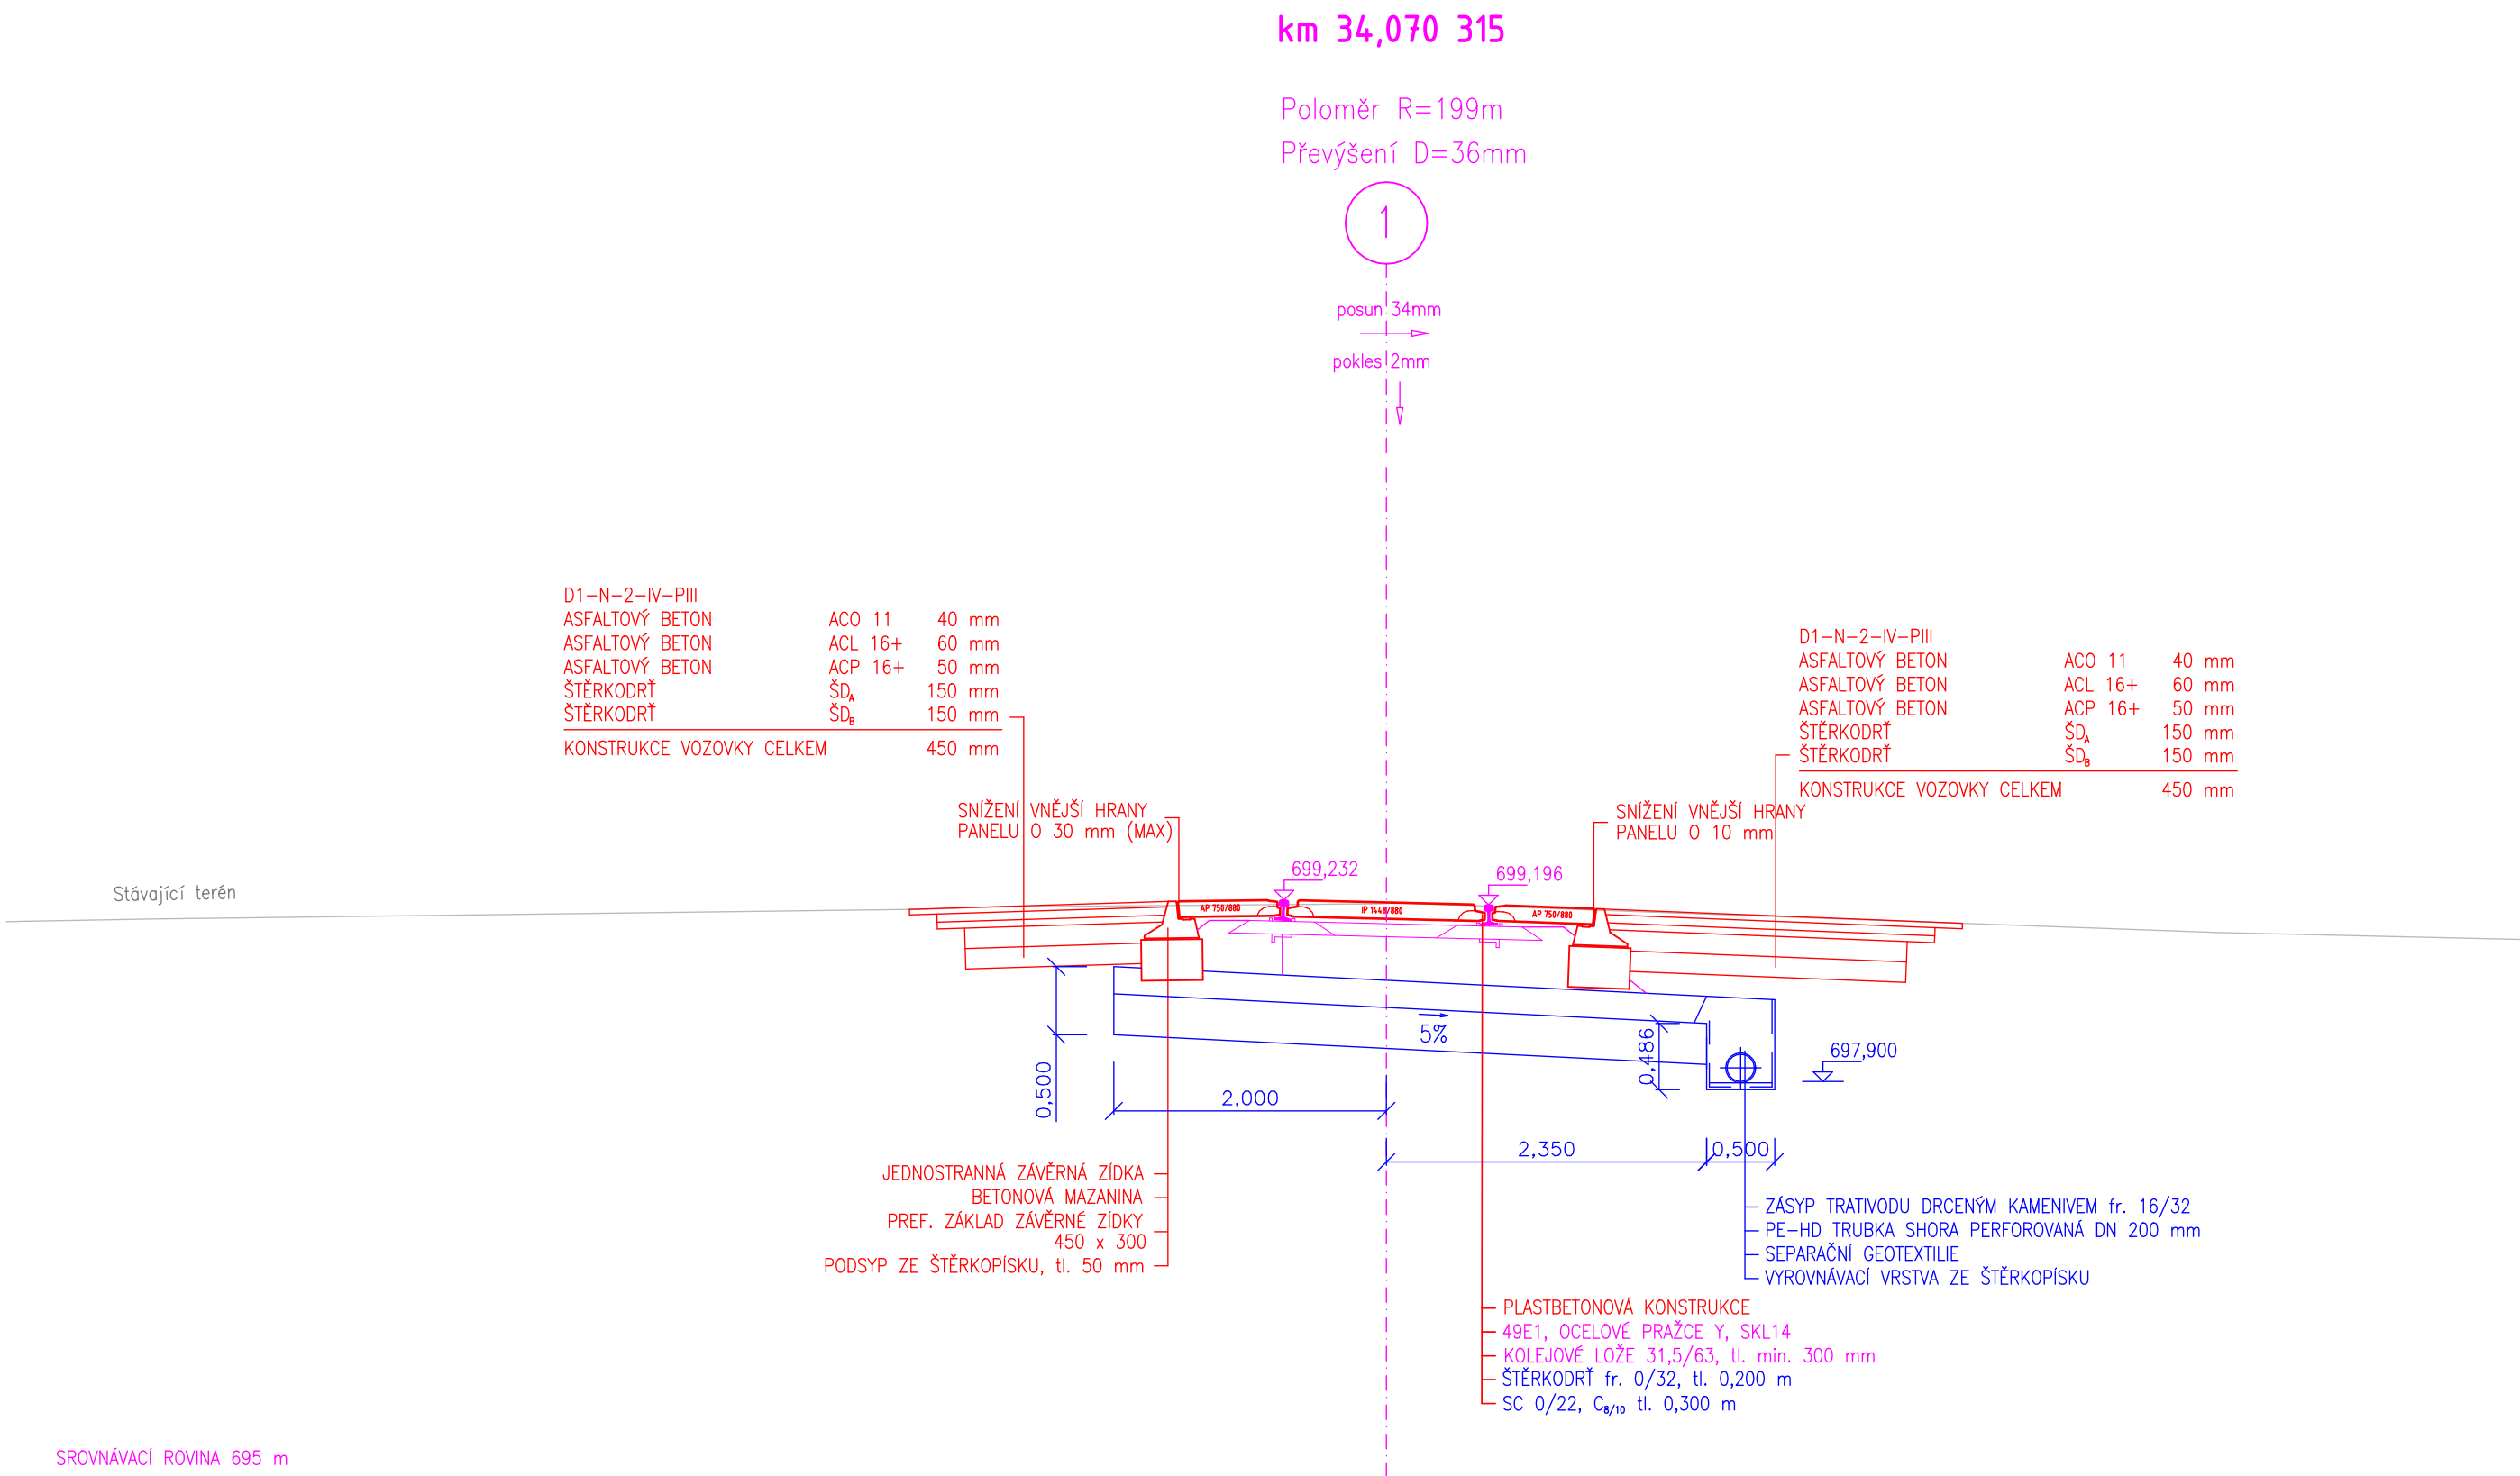


PŘÍČNÝ ŘEZ PŘEJEZDEM



Výškový systém Bpv

 
 
 

Souřadnicový systém S-JTSK

Číslo změny:	Obsah změny:	Datum změny:
01	Po připomínkách	10/2021
02	-	-
03	-	-

Generální projektant: TÝM/SAGASTA – Tanvald – Kořenov



Zpracovatel dílčí části dokumentace:

Vypracoval:  Ondřej Václavíček		Zodp. projektant:  Ing. Miroslav Rykl	Kontroloval:  Ing. Jakub Reňka	 <div>TÝM DOPRAVNÍHO INŽENÝRSTVÍ s.r.o. <i>Renaissance of Quality</i></div>
Kraj: Liberecký		Traťový úsek/Obec: 1671 Liberec – Harrachov st.hr.		
Investor: Správa železnic, státní organizace; Dlážděná 1003/7; 110 00 Praha 1				
Akce:  Oprava trati v úseku Tanvald – Kořenov				
SO 04-13-02 Přejezd P5551 v ev. km 34,067				Formát: 3x44
Obsah dokumentace: PŘÍČNÝ ŘEZ				Datum: 11/2021
				Účel: DSP+PDPS
				Č. zakázky: 64020136
				Změna:
				Č. kopie:
				Měřítko: 1:50
				Část dokumentace: E.1.3.6
				.04