

VÝKAZ VÝZTUŽE

Pol	Profil	Delka [mm]	ks	B 500	
				10	12
1	12	5750	8		46.0
2	12	5100	6		30.6
3	12	6300	8		50.4
4	12	5750	6		34.5
5	12	1500	18		27.0
6	12	1300	12		15.6
7	12	2350	44		103.4
8	12	2150	52		111.8
9	12	2200	16		35.2
10	10	1400	32	44.8	
11	10	1000	14	14.0	
12	10	1700	8	13.6	
13	12	1200	8		9.6
14	10	400	99	39.6	
15	10	850	12	10.2	
16	10	1600	8	12.8	
CELKOVÁ DELKA [m]			135.0	464.1	
HMOTNOST [kg]			83.2	412.0	
CELKOVÁ HMOTNOST [kg]				495.3	

NAVROVANÉ BETONY:

PODKLADNÍ BETON C12/15 - X0  
ZÁKLAD ČELNÍ ZDI C25/30 - XF3  
DŘÍK ČELNÍ ZDI C25/30 - XF3  
ŘÍMSY C30/37 - XF4

POZNÁMKA:


- TVAR ZÁKLADOVÉ DESKY JE DÁN VE VÝKRESE TVARU.  
- V PŘÍPADĚ KOLIZE VÝZTUŽE S BEDNĚNÍM UPRAVIT NA STAVBĚ OHNUTÍM, PŘÍPADNĚ ZKRÁCENÍM.  
- DISTANČNÍ VÝZTUŽ DLE ZVYKU ZHOTOVITELE

OCEL:

BETONÁŘSKÁ VÝZTUŽ B 500B

KRYTÍ:

- ZÁKLAD, DŘÍK ČELNÍ ZDI 45 mm / 55 mm  
- ŘÍMSY 45 mm / 55 mm  
- PODKLADNÍ DESKA 45 mm / 55 mm

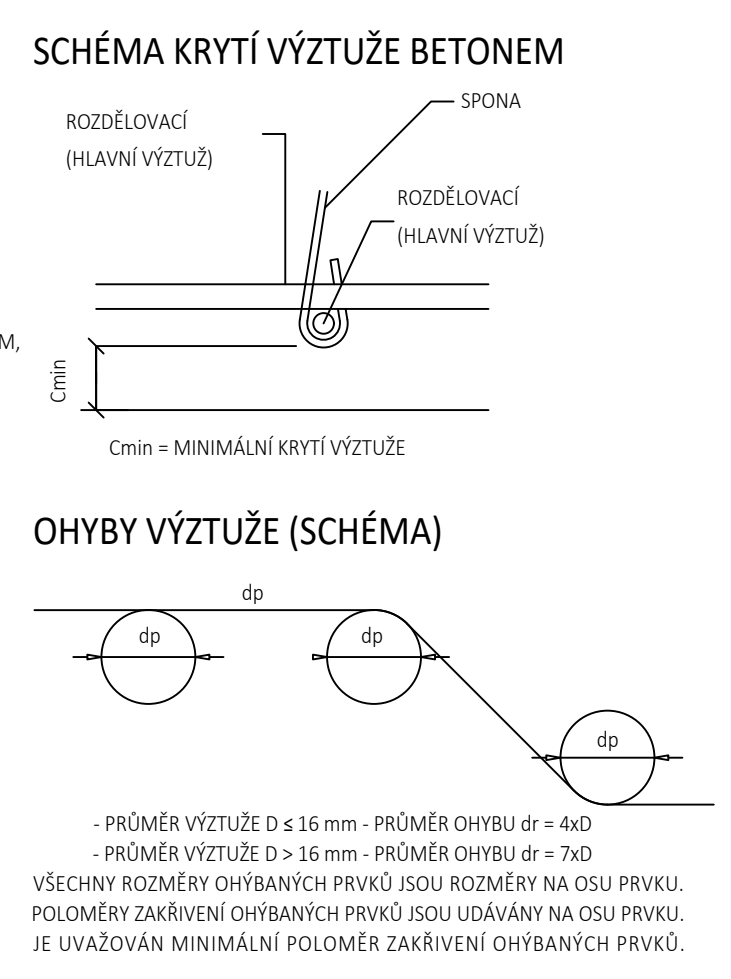

Výškový systém Bpv

Číslo změny:	Obsah změny:	Datum změny:
01	Zapracování připomínek	10/2021
02	-	-
03	-	-

Generální projektant: TÝM/SAGASTA - Tanvald - Kořenov

**TÝM DOPRAVNÍHO INŽENÝRSTVÍ s.r.o.**  
*Commitment of Quality*

**SAGASTA**

Zpracovatel dílčí části dokumentace:

Vypracoval: Ing. Martin Knytl	Zodp. projektant: Ing. Dávid Kuczik	Kontroloval: Ing. Vít Hoznour		
Kraj: Liberecký	Traťový úsek/Obec: 1671 Liberec - Harrachov st.hr.			
Investor: Správa železnic, státní organizace; Dlážďená 1003/7; 110 00 Praha 1				
Akce: Oprava trati v úseku Tanvald - Kořenov				
SO 01-14-04 Propustek v ev. km 28,631				
Obsah dokumentace: VÝKRES VÝZTUŽE - VTKOVÁ JÍMKA				
Formát: 4xA4	Datum: 11/2021			
Účel: DSP+PDPS	Č. zakázky: 64020136			
Změna:	Č. kopie:			
Měřítko: 1:25	Část dokumentace: E.1.4.4	3.4		