

Podélný profil – dopravna Desná kolej č. 2

M 1:1000/100

PARAMETRY ZAKRUŽ.
OBLOUKŮ

NIVELETA – NOVÁ

NIVELETA PŮVODNÍ

ZEMNÍ PLÁŇ

ODVODNĚNÍ VLEVO TRATI

ODVODNĚNÍ VPRAVO TRATI

ZDVIH/POKLES

KÓTY NIVELETY
NOVÁ


KÓTY NIVELETY
STÁVAJÍCÍ

SROVNÁVACÍ ROVINA

STANIČENÍ

SMĚROVÉ POMĚRY

TABULKA SKLONŮ

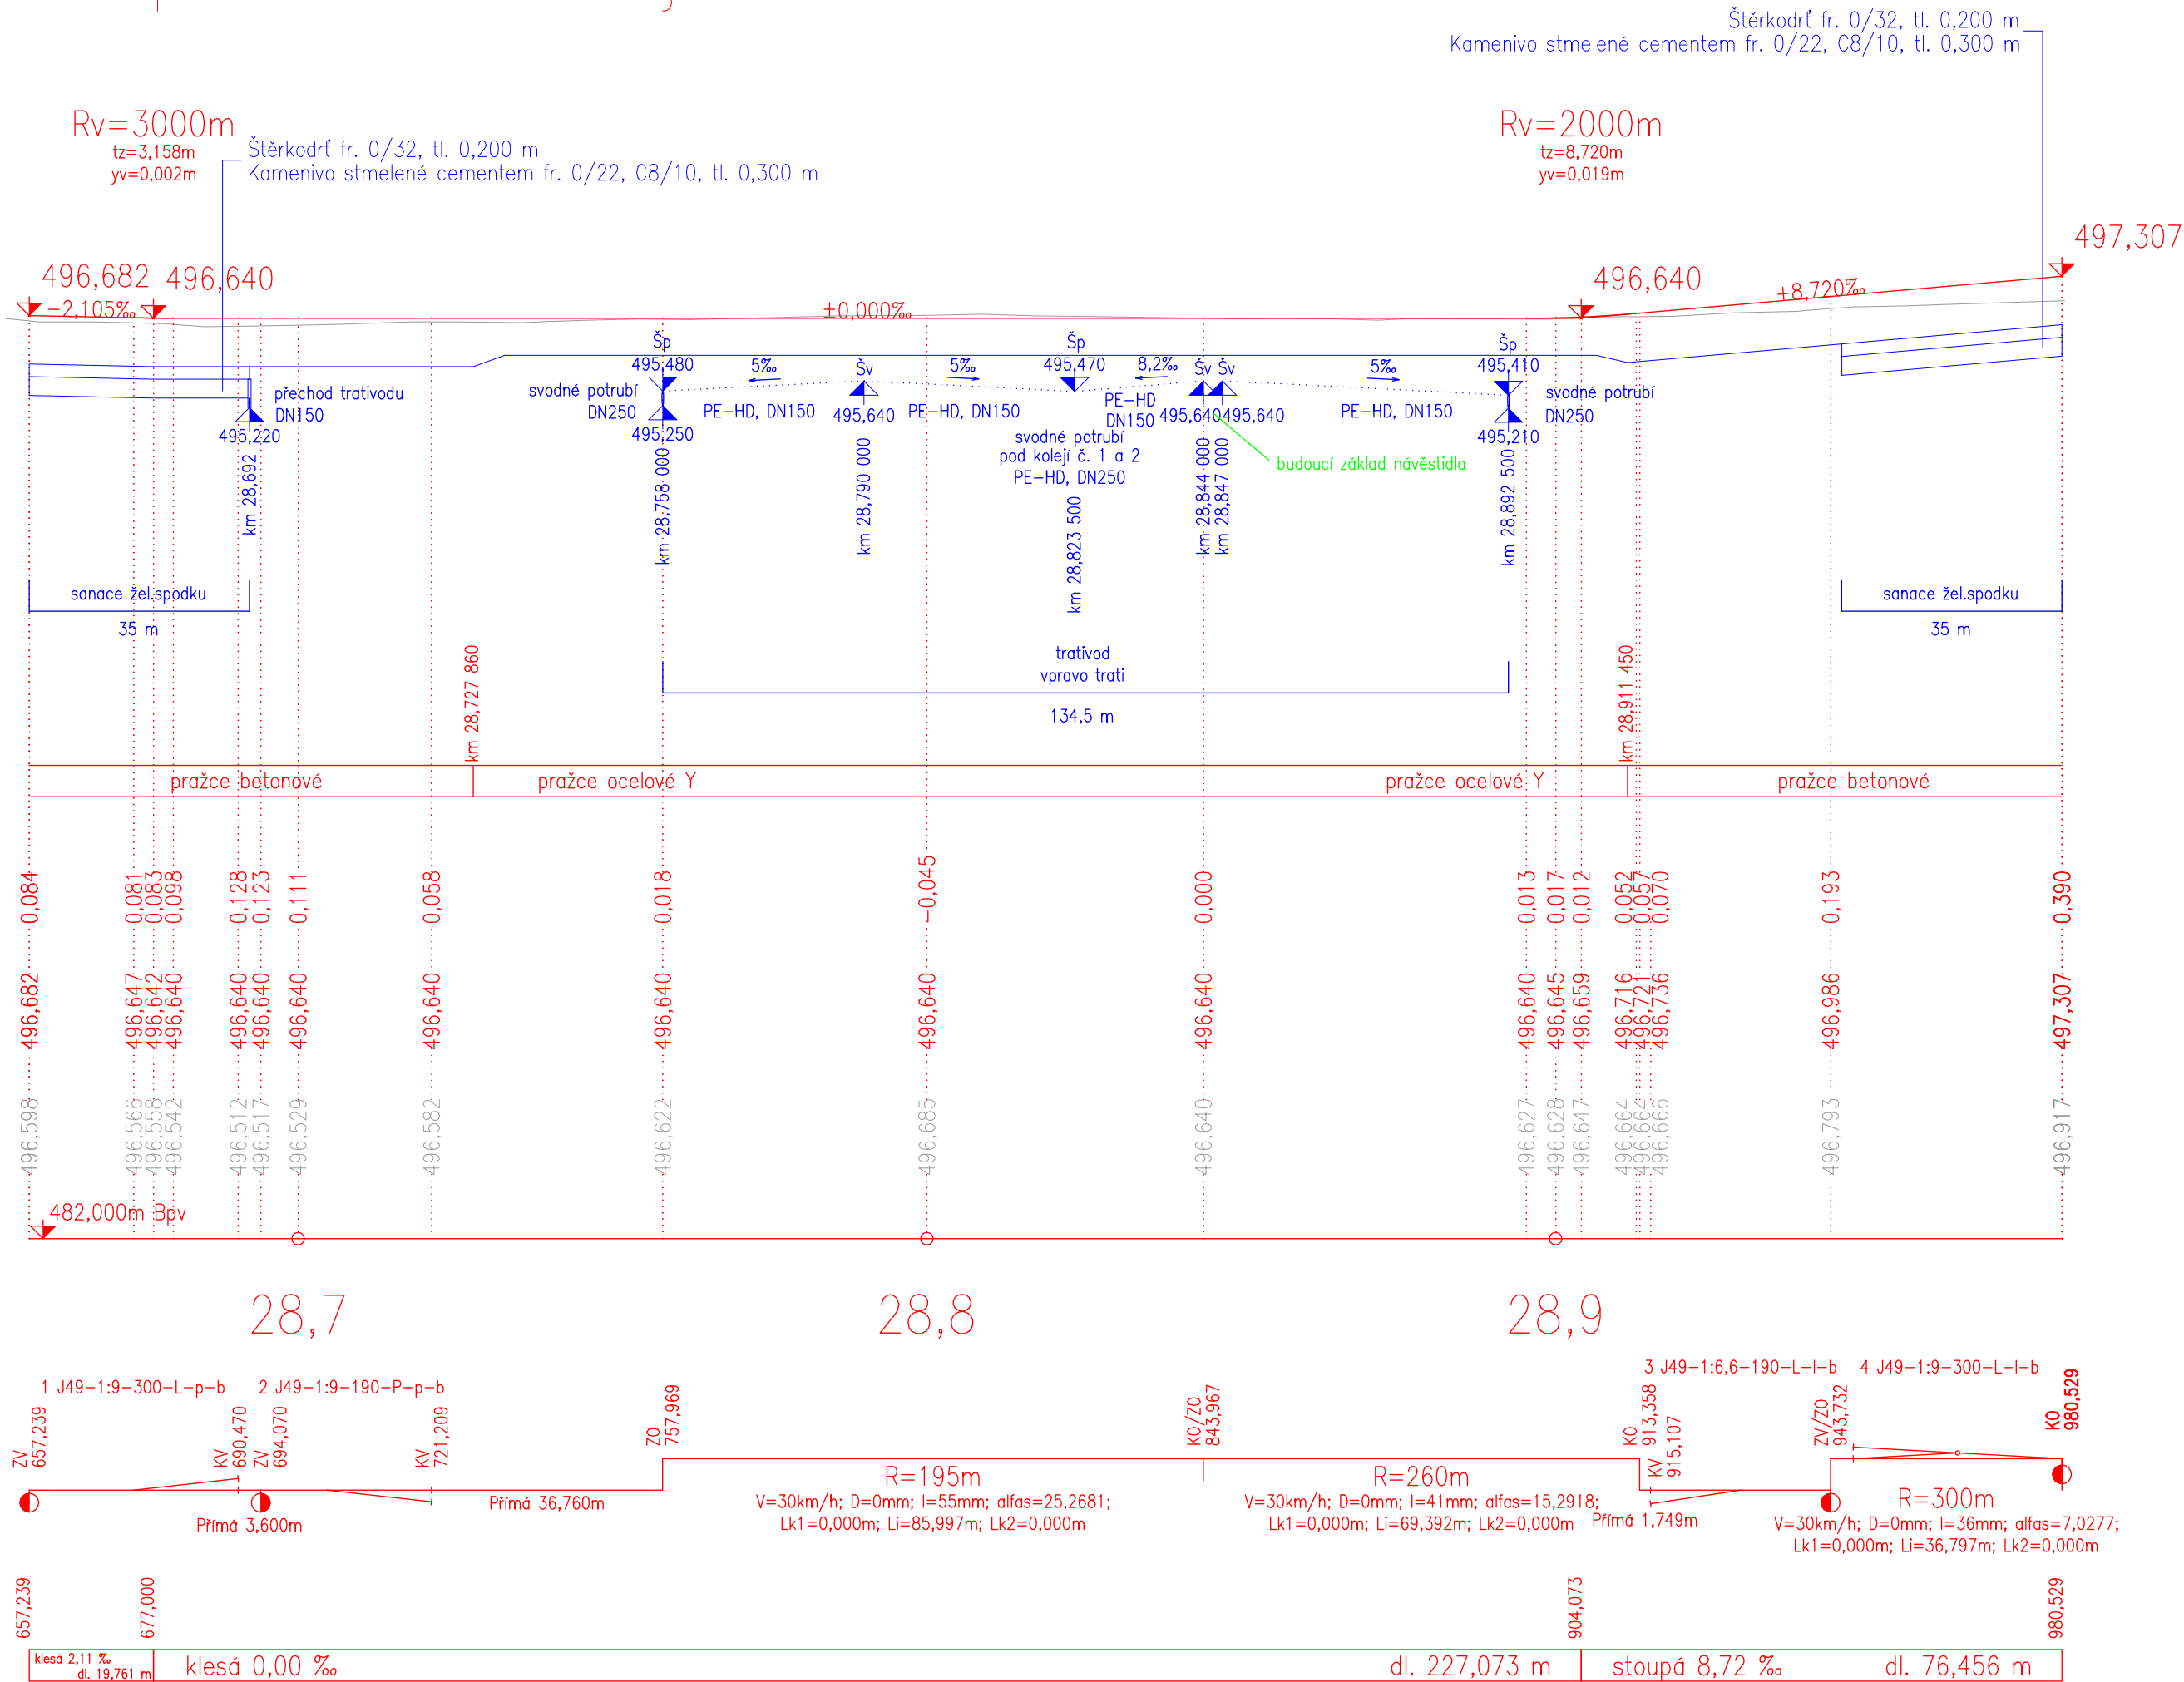

Výškový systém BpV

Souřadnicový systém S-JTSK

Číslo změny:	Obsah změny:	Datum změny:
01	Zpracování připomínek	10/2021
02	-	-
03	-	-

Generální projektant: TÝM/SAGASTA – Tanvald – Kořenov



Zpracovatel dílčí části dokumentace:

Vypracoval: Ing. Václav Kovařík Zodp. projektant: Ing. Miroslav Rykl Kontroloval: Ing. Jakub Reňtka Kraj: Liberecký Traťový úsek/Obec: 1671 Liberec – Harrachov st.hr. Investor: Správa železnic, státní organizace; Dlážděná 1003/7; 110 00 Praha 1 Akce: Oprava trati v úseku Tanvald – Kořenov	
Formát: 3xA4 Datum: 11/2021 Účel: DSP+PDPS Č. zakázky: 64020136 Změna: Č. kopie: Měřítka: 1:1000/100 Obsah dokumentace: PODÉLNÝ PROFIL – KOLEJ Č. 2	Č. přílohy: .03.02