




PODÉLNÝ ŘEZ
M 1:50

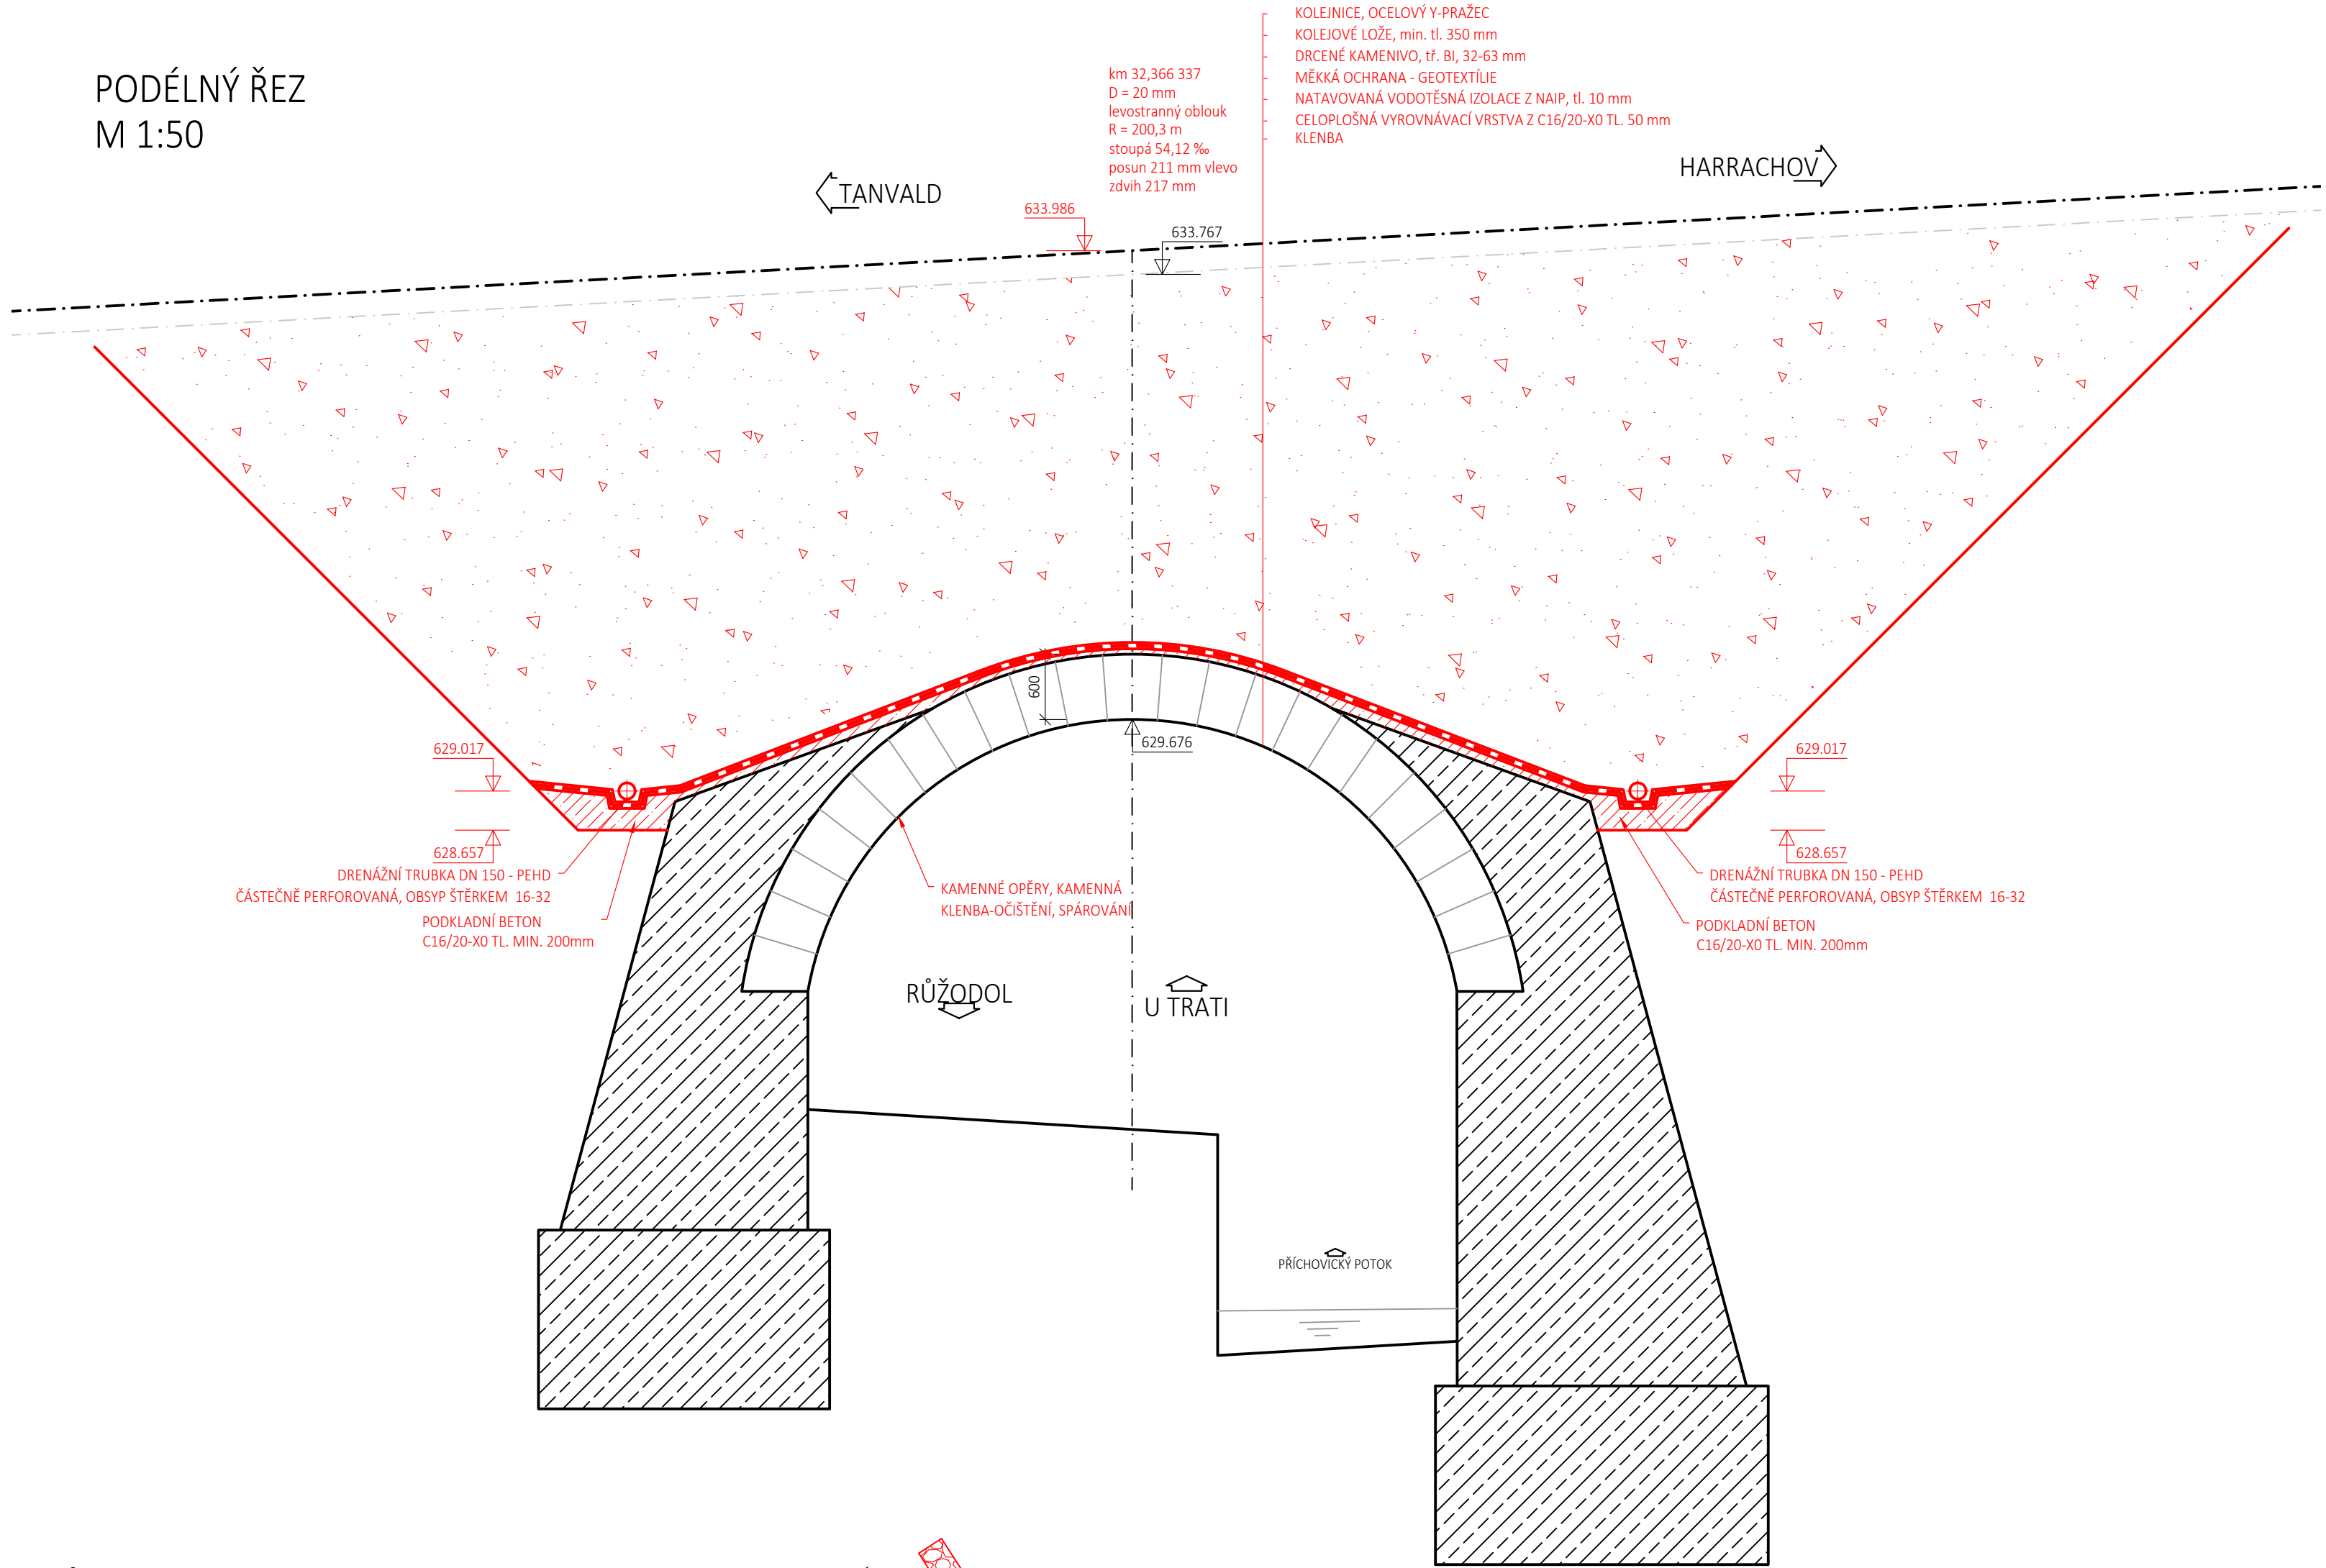


PŮDORYS
M 1:100

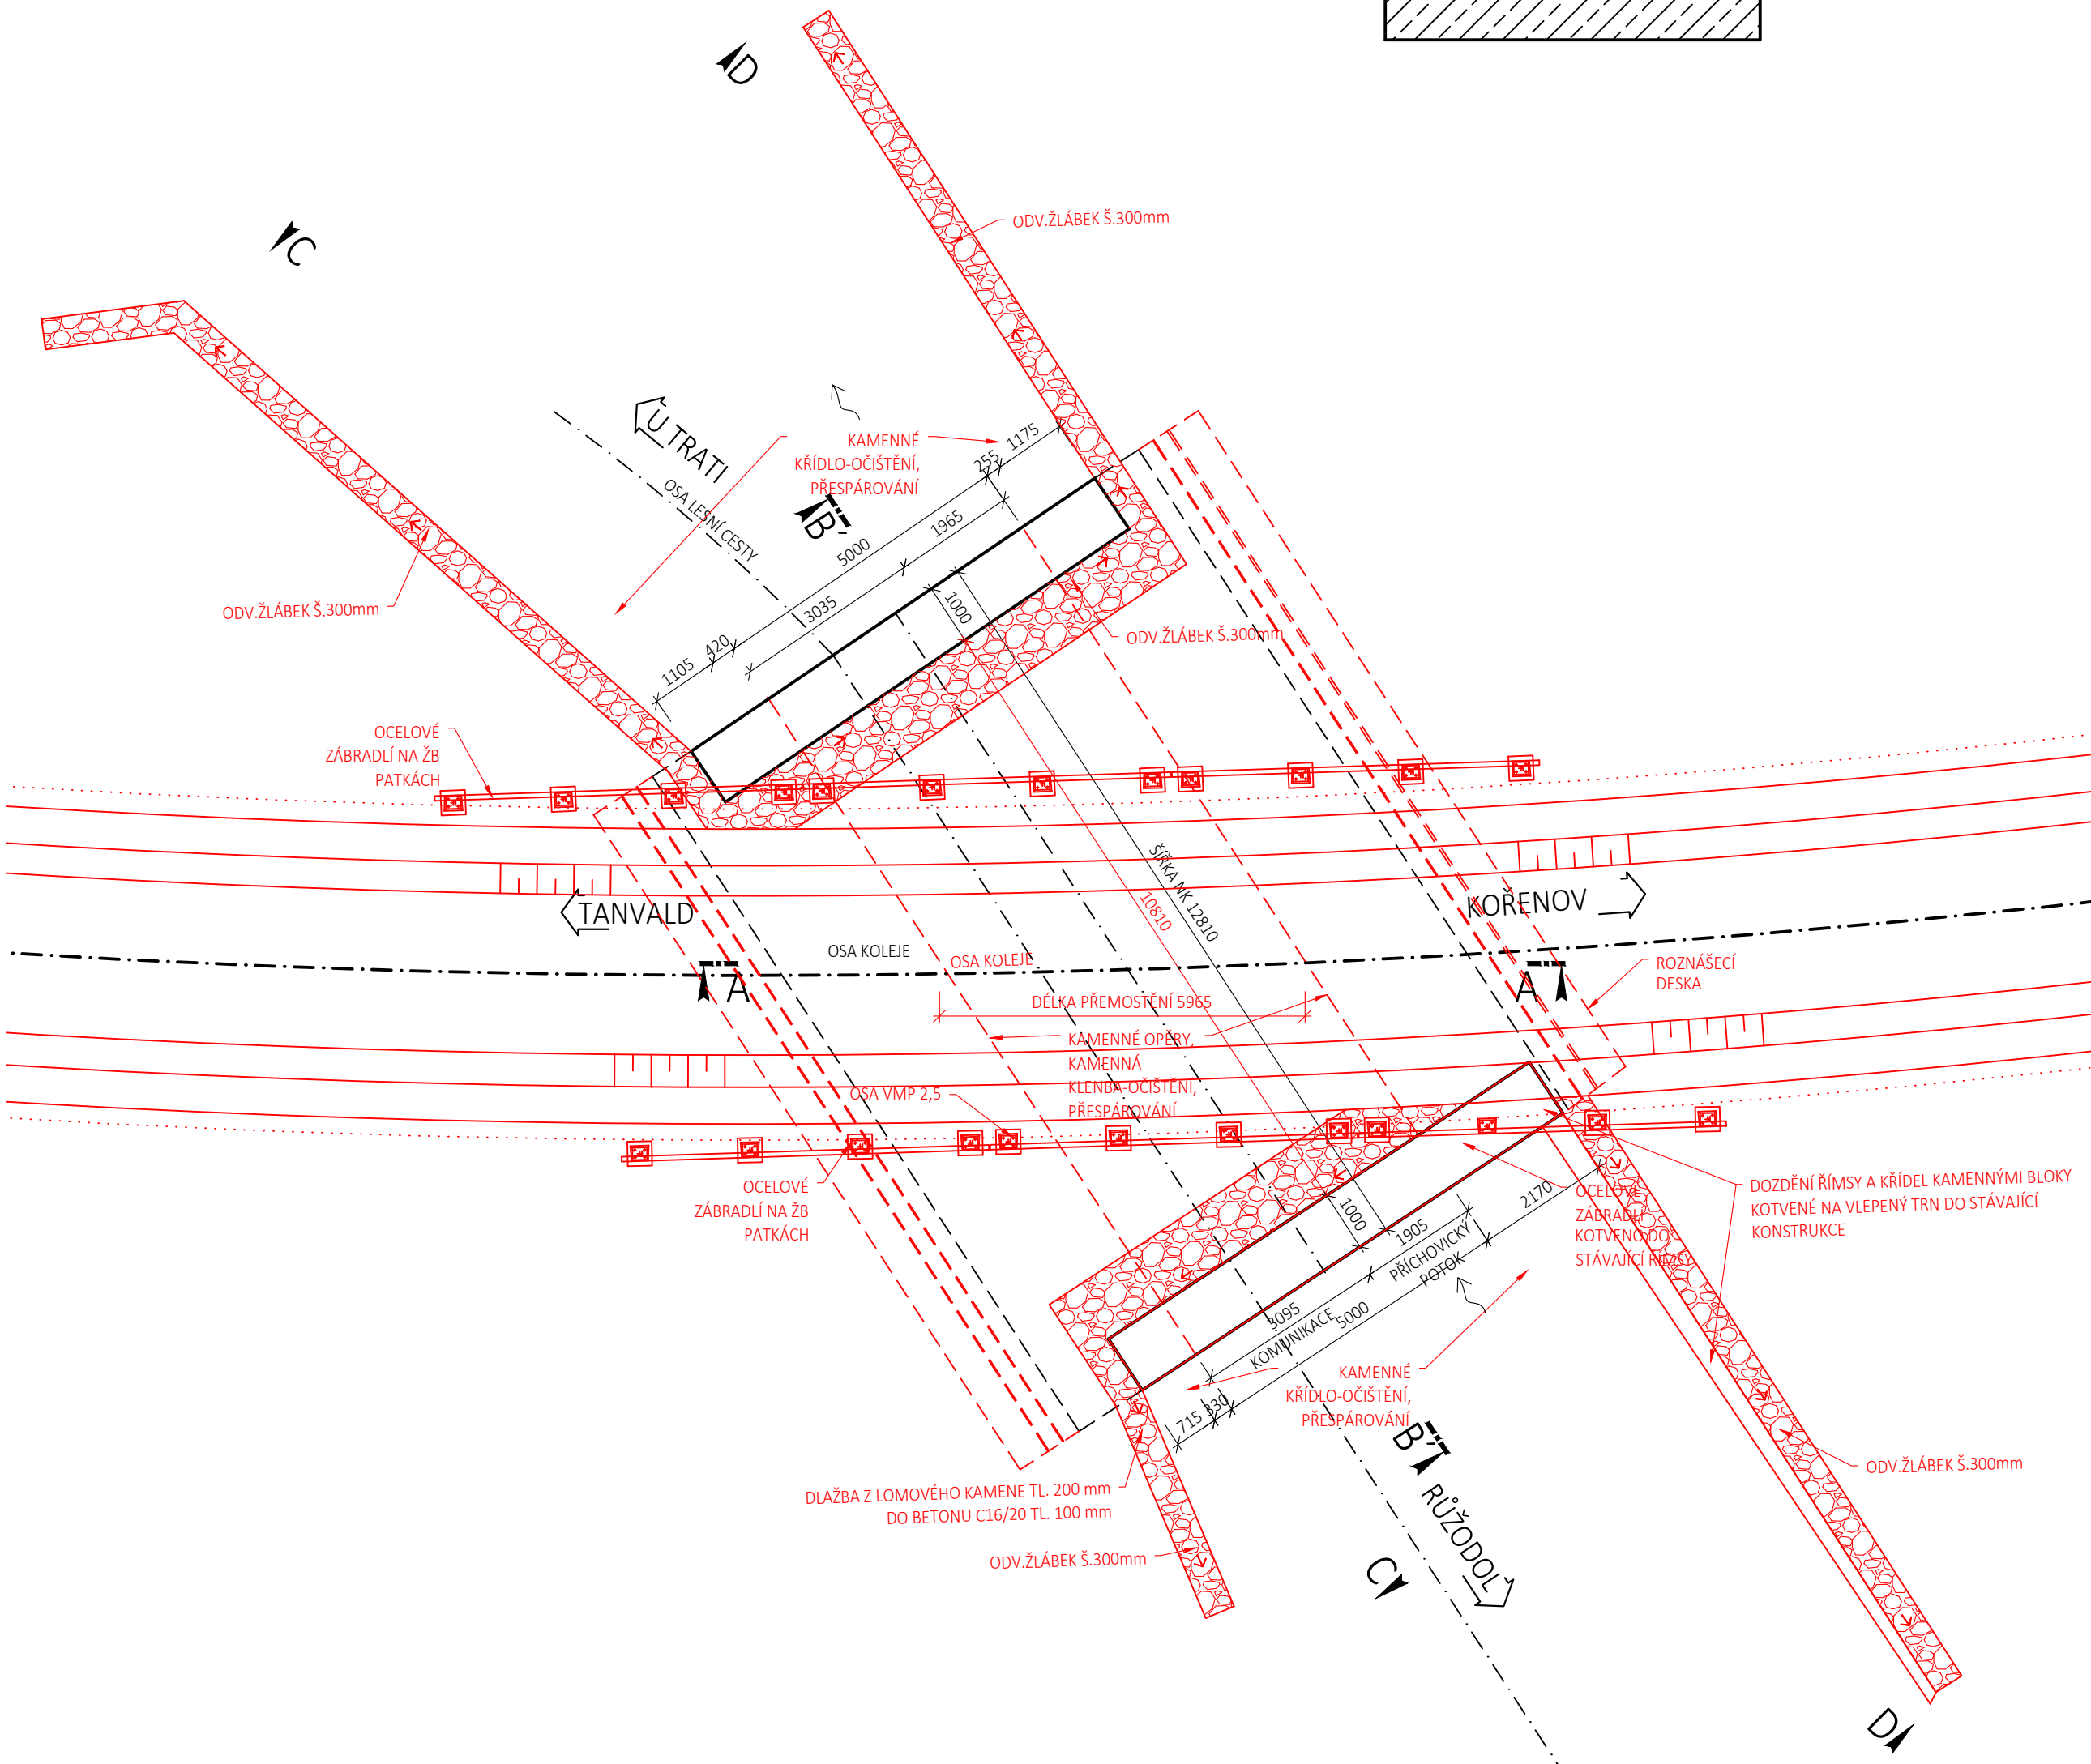


POHLED NA LEVOU STRANU
M 1:100

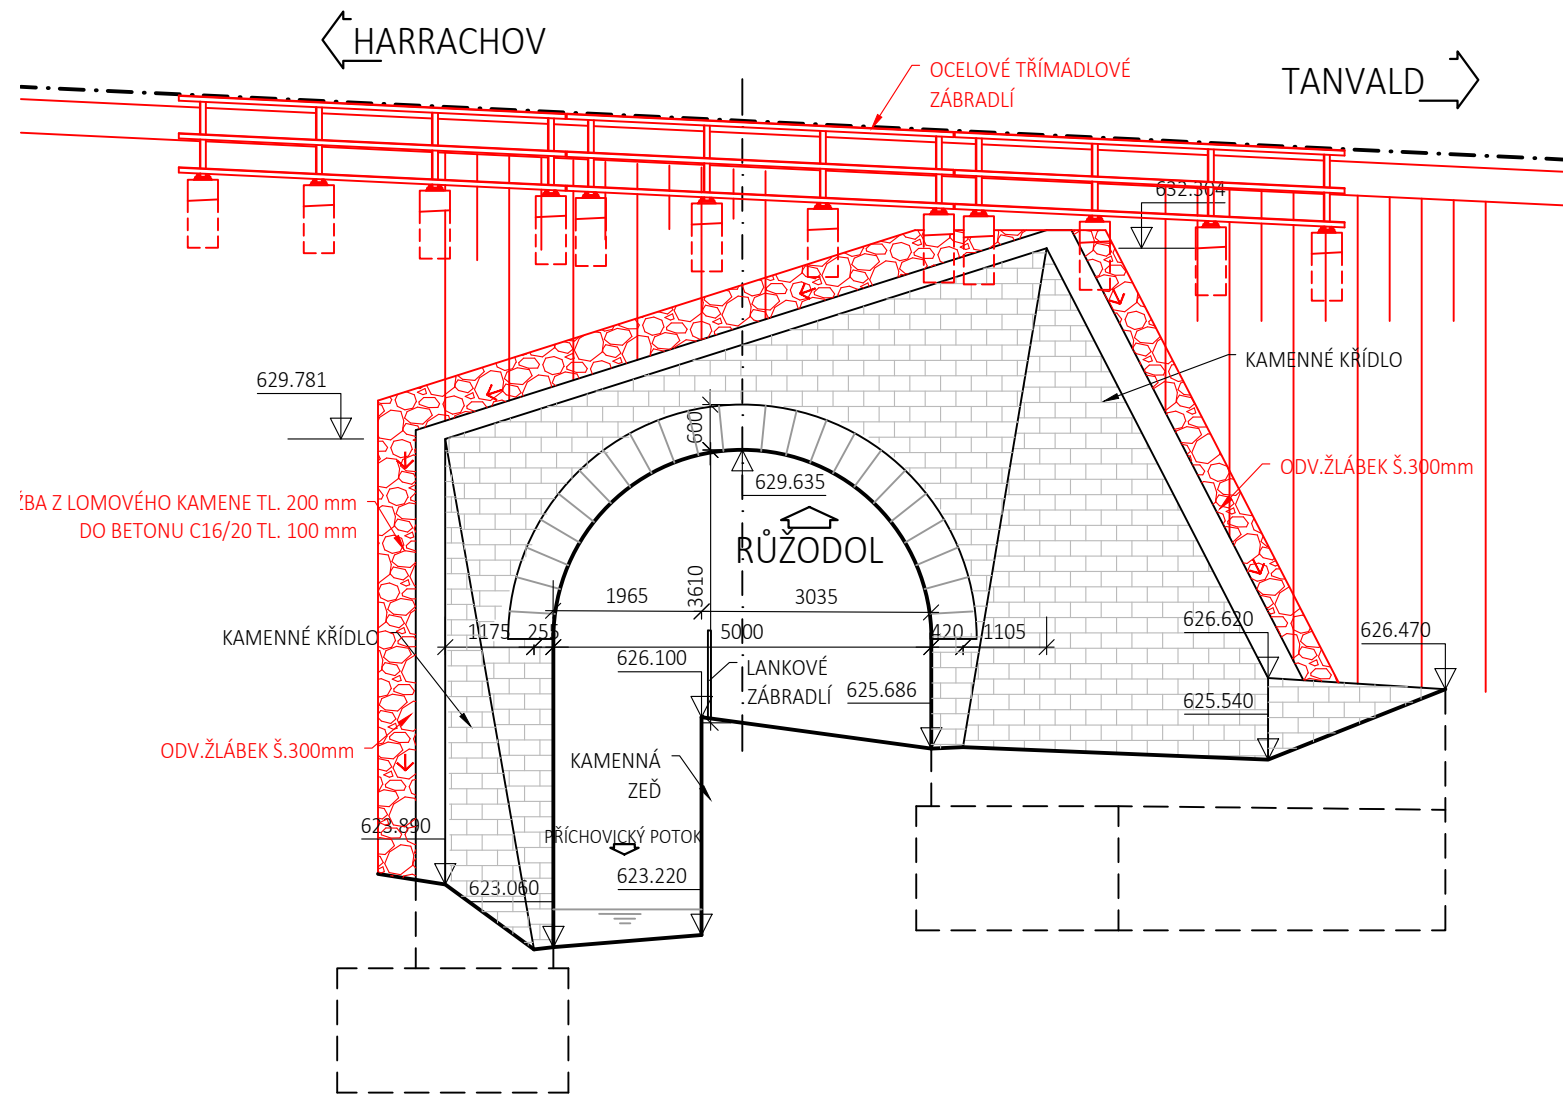


POHLED NA PRAVOU STRANU
M 1:100

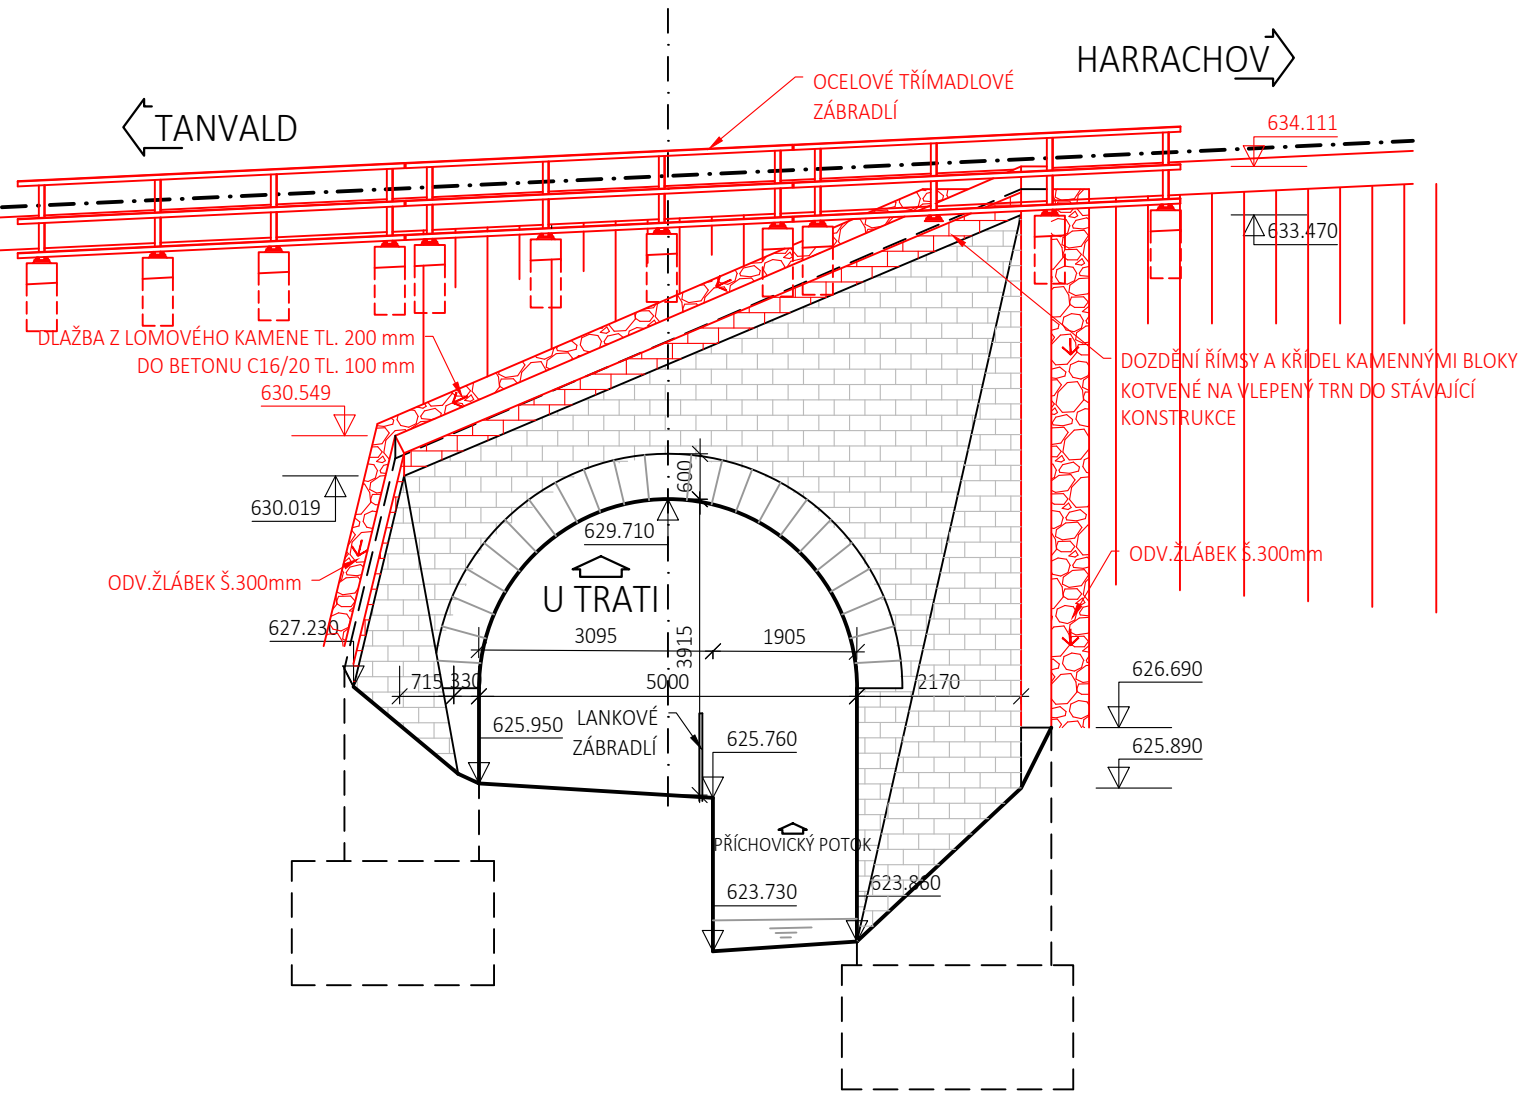

DETAIL ODVODŇOVACÍHO
ŽLÁBKU
M 1:20

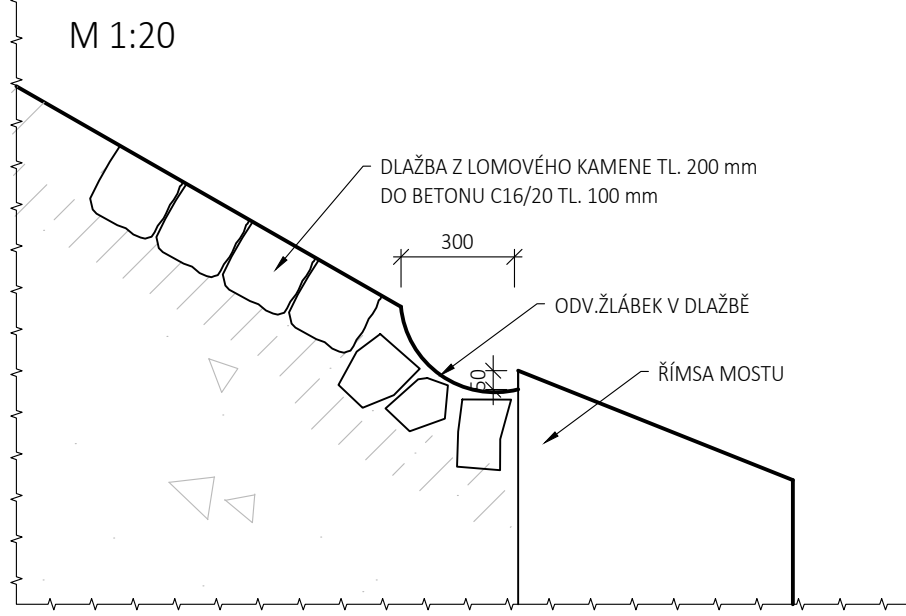

PŘÍČNÝ ŘEZ
M 1:50

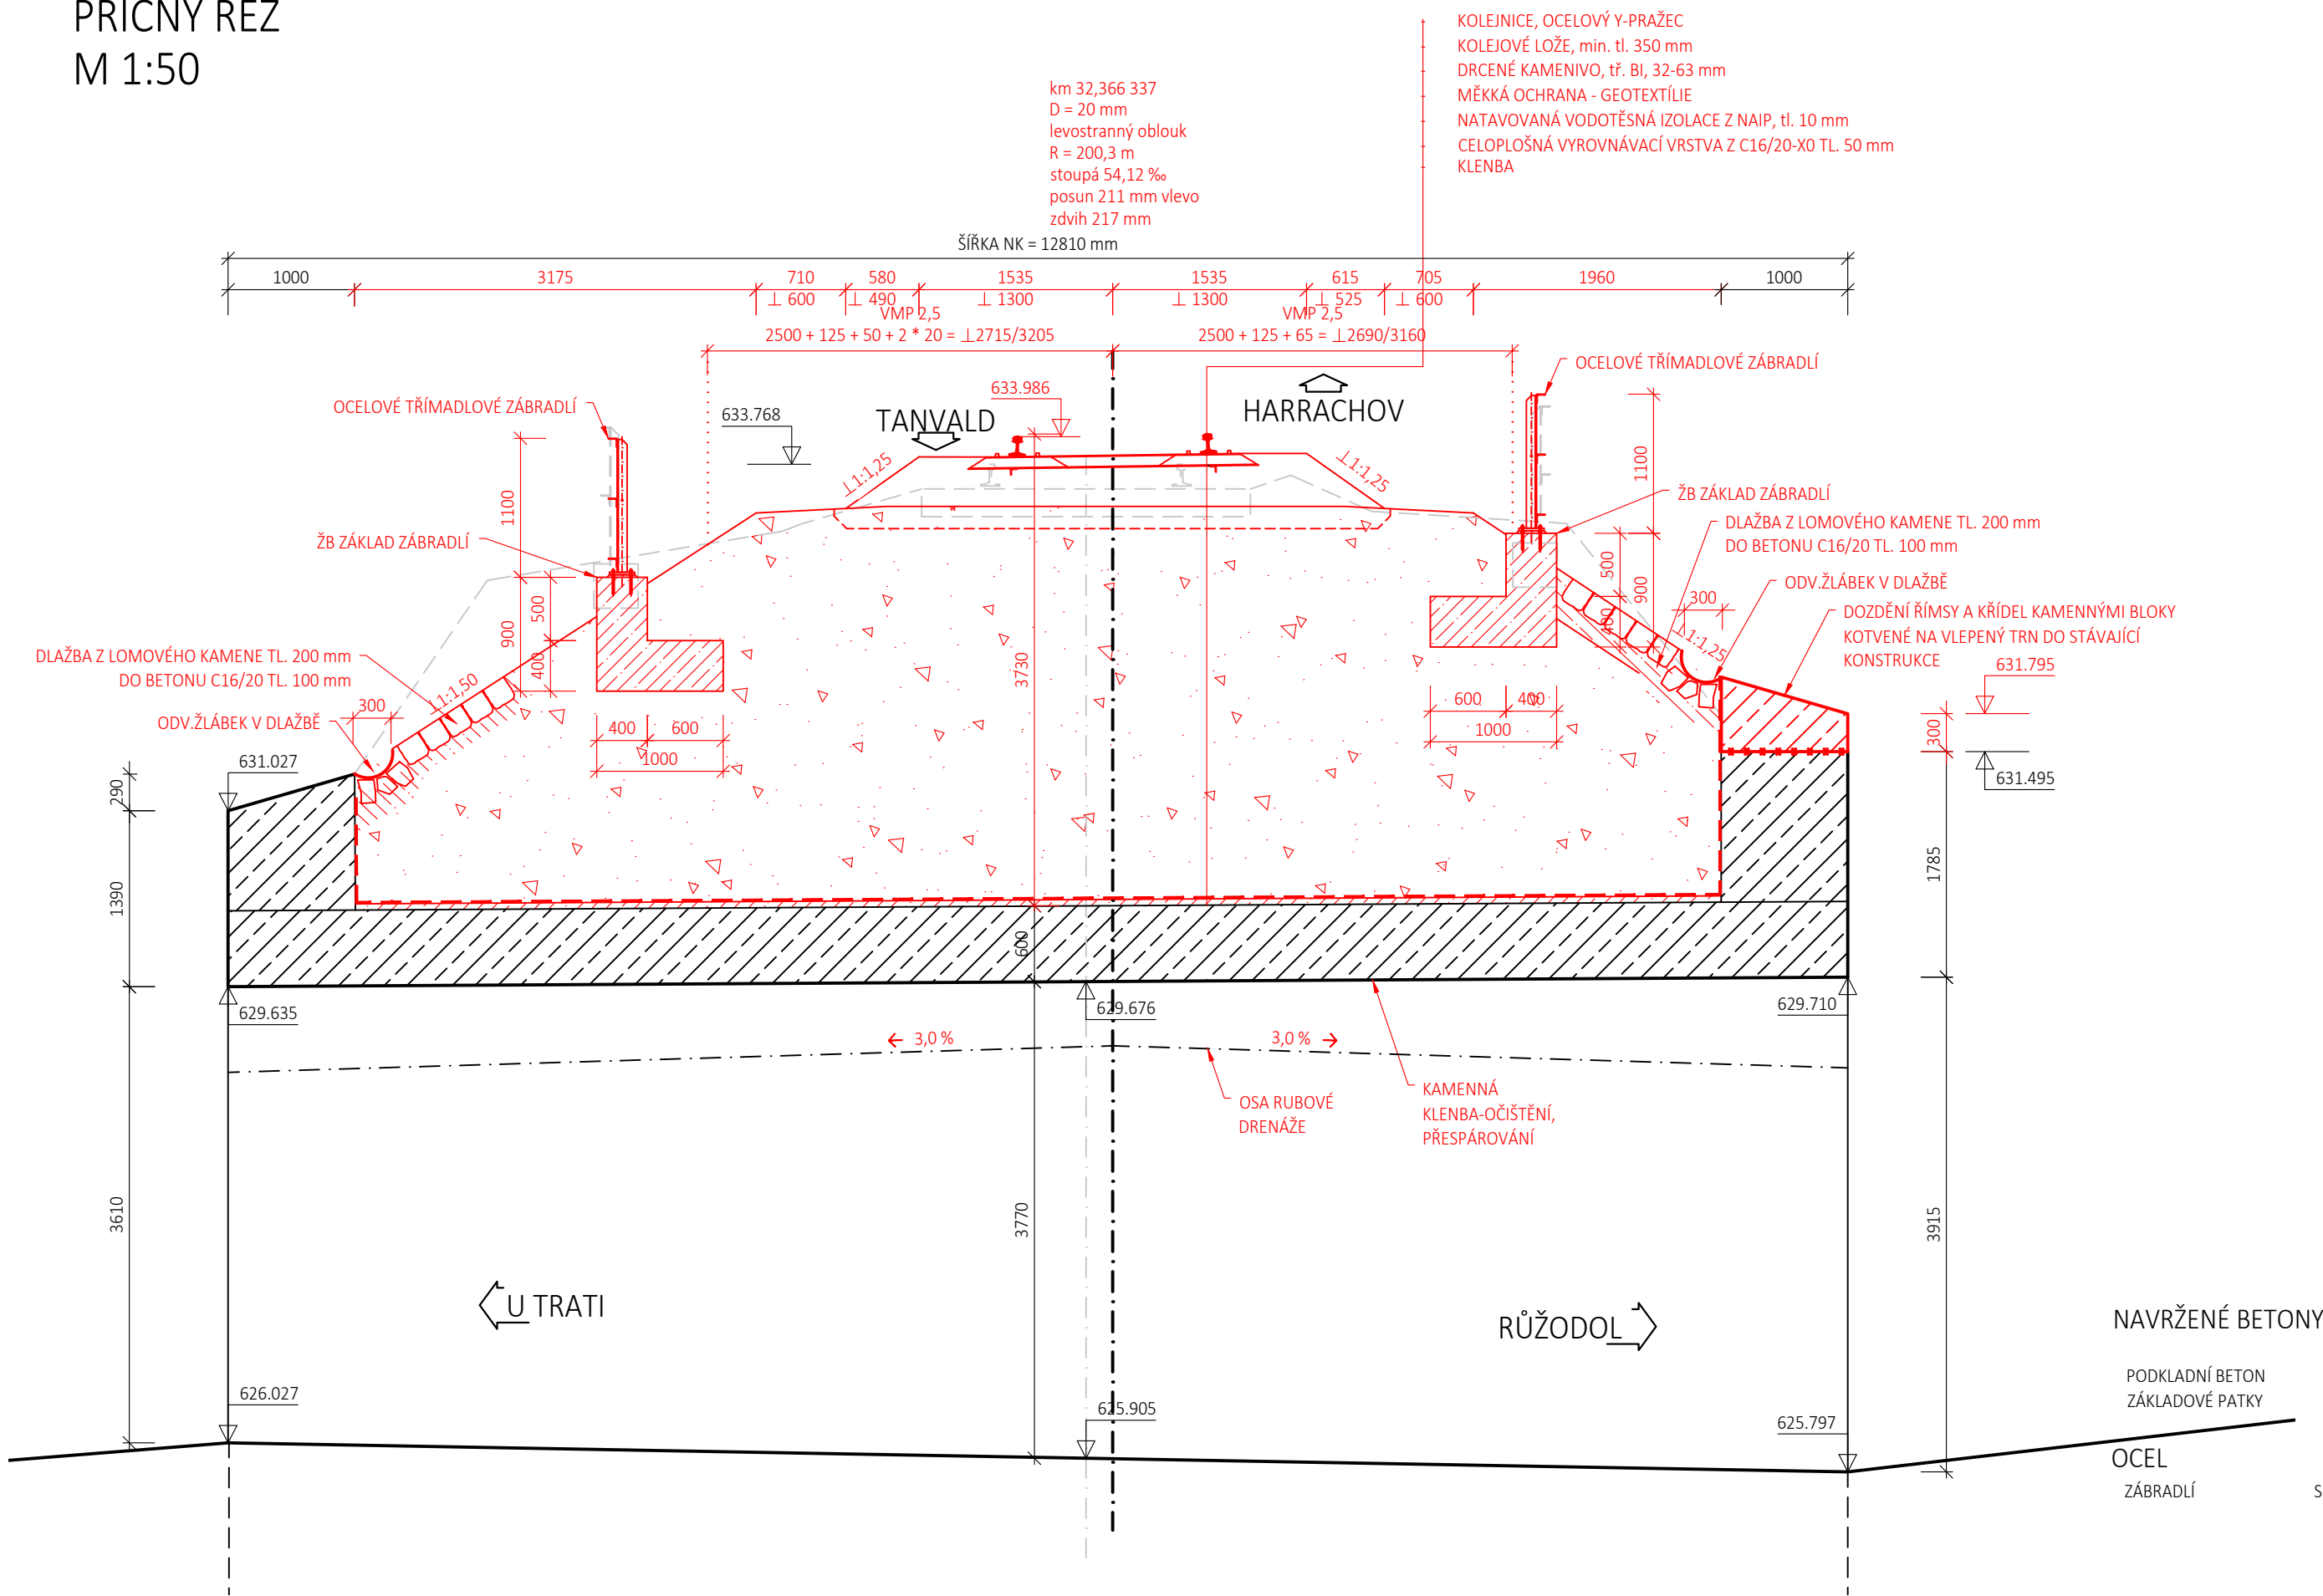

Výškový systém Bpv			Souřadnicový systém S-JTSK	
Číslo změny:	Obsah změny:			Datum změny:
01	Zpracování připomínek			10/2021
02	-			-
03	-			-

Generální projektant: TÝM/SAGASTA - Tanvald - Kořenov



Zpracovatel dílčí části dokumentace:		Formát: 8x44	
Vypracoval: Ing. Michal Prekop	Zedp. projektant: Ing. David Kuczik	Datum: 11/2021	
Kraj: Liberecký		Účel: DSP+PDPS	
Investor: Správa železnic, státní organizace; Dlážděná 1003/7; 110 00 Praha 1		Č. zakázky: 64.020136	
Akce: Oprava trati v úseku Tanvald - Kořenov		Změna: 1:50	
SO 04-14-05 Most v ev. km 32,360		Část dokumentace: E.1.4.11	
Obsah dokumentace: NOVÝ STAV - PŘEHLEDNÝ VÝKRES		3.2	