Podélný profil km 33,100 – 34,115
M 1:1000/100

DRUH POZEMKU	DRÁŽNÍ POZEMEK	DRÁŽNÍ POZEMEK
KATASTRÁLNÍ ÚZEMÍ	POLUBNÝ	POLUBNÝ
KRAJ	LIBERECKÝ	LIBERECKÝ

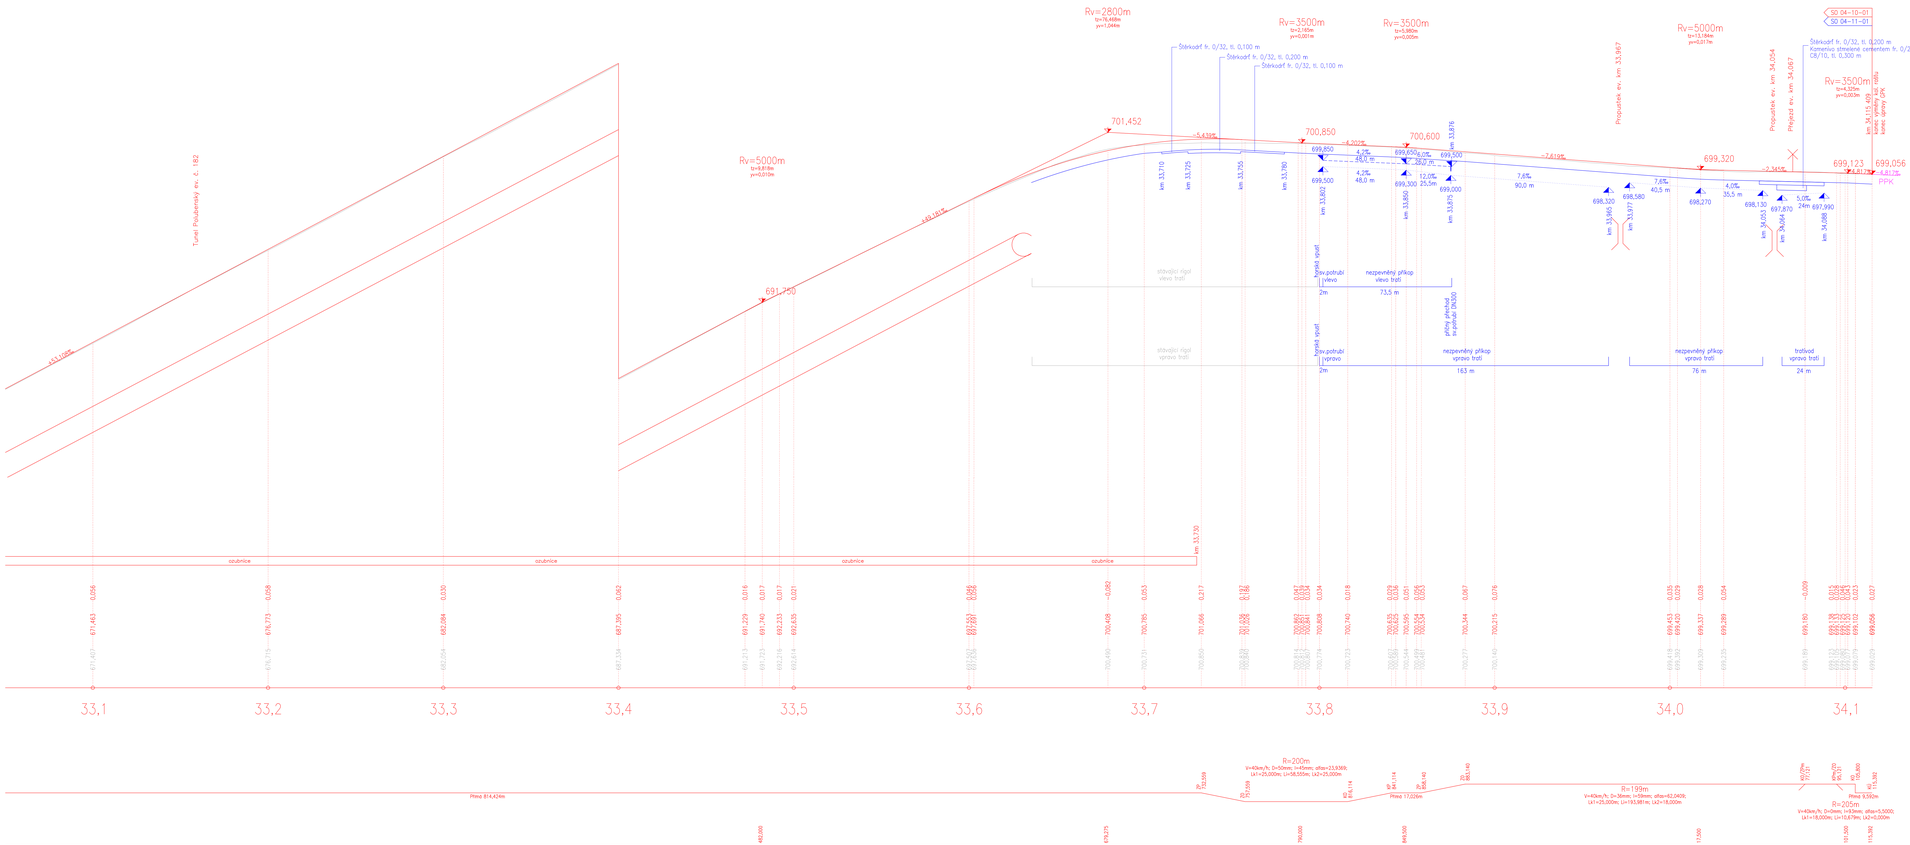

Výškový systém Bpv — Souřadnicový systém S-JTSK

Číslo změny	Obsah změny	Datum změny
01	Zapracování připomínek	11/2021
02	-	-
03	-	-

Generální projektant: TÝM/SAGASTA – Tanvald – Kořenov

TÝM DOPRAVNÍHO INŽENÝRSTVÍ s.r.o. Dimension of Quality
SAGASTA

Zpracovatel dílčí části dokumentace:

Vypracoval: Ing. Václav Kovařík	Stáj. projektant: Ing. Miroslav Ryšl	Kontroloval: Ing. Jakub Rehka	
Kraj: Liberecký	Traťový úsek/Obec: 1631 Liberec – Harrachov st.hr.		
Investor: Správa železnic, státní organizace; Dlážděná 1003/3, 110 00 Praha 1			
Akce: Oprava trati v úseku Tanvald – Kořenov			
SO 04-10-01 Dolní Polubný (mimo) - Kořenov (mimo), železniční svršek SO 04-11-01 Dolní Polubný (mimo) - Kořenov (mimo), železniční spodek			
Stupeň projektové dokumentace: DSP			
Část dokumentace: PODÉLNÝ PROFIL KM 33,100 – 34,115			

TÝM DOPRAVNÍHO INŽENÝRSTVÍ s.r.o. Dimension of Quality

Formát:	14xA4
Datum:	11/2021
Účel:	DSP-PDPS
Č. zakázky:	6402136
Změna:	Č. kopie:
Měřítko:	1:1000/100
Část dokumentace:	E.1.1.4
Č. přílohy:	.03.03