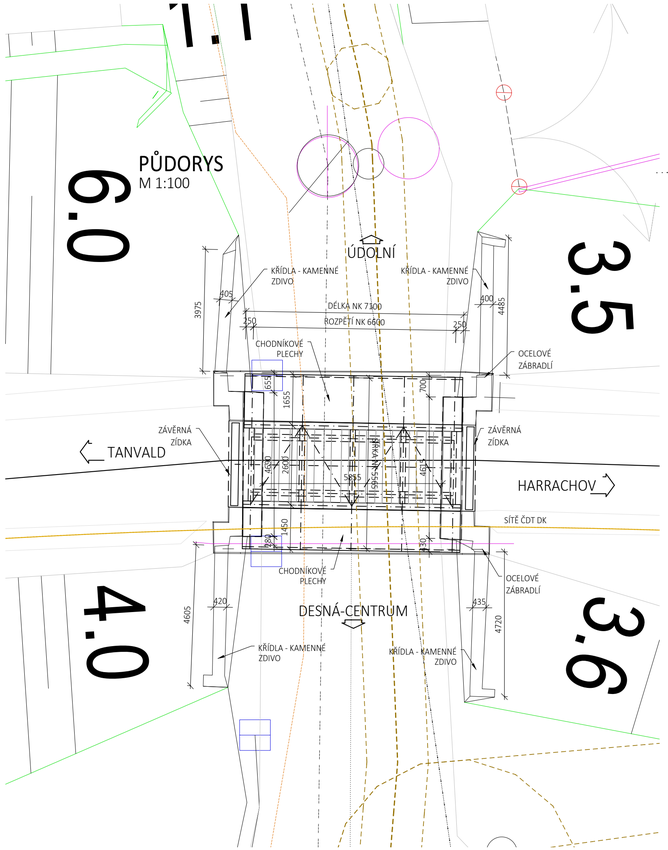

MOST KM 29,281

M 1:100

PODÉLNÝ ŘEZ

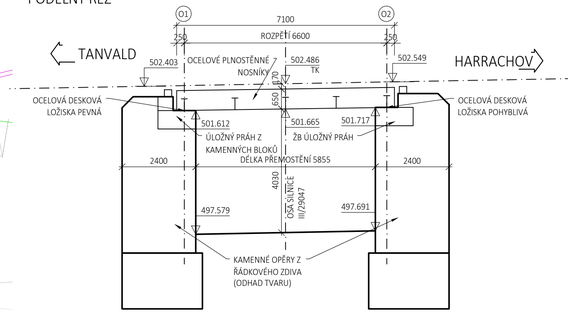

PŘÍČNÝ ŘEZ - POLE

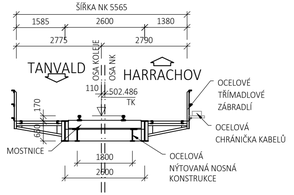

PŘÍČNÝ ŘEZ - OPĚRA O1

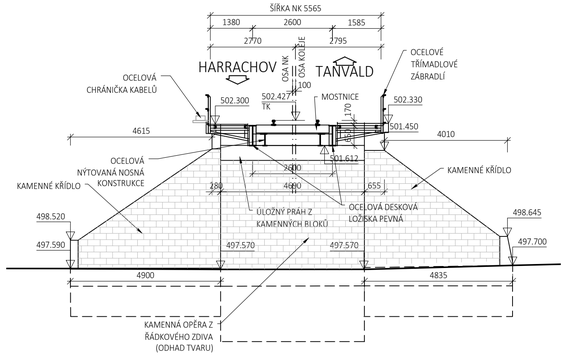

PŘÍČNÝ ŘEZ - OPĚRA O2

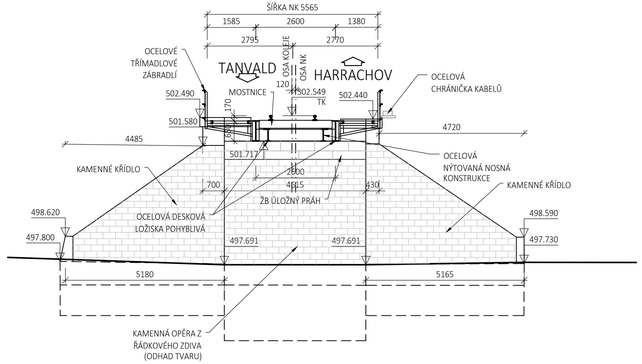

Výškový systém Bpv

Souřadnicový systém S-JTSK

Číslo změny:	Obsah změny:	Datum změny:
01	Zapracování připomínek	10/2021
02	-	-
03	-	-

Generální projektant: TÝM/SAGASTA - Tanvald - Kořenov

TÝM DOPRAVNÍHO INŽENÝRSTVÍ s.r.o. Remember of Quality

SAGASTA

Zpracovatel dílčí části dokumentace:

Vypracoval: Ing. Martin Knytl	Zodp. projektant: Ing. Dávid Kuczik	Kontroloval: Ing. Vít Hoznour	SAGASTA
Kraj: Liberecký	Traťový úsek/Obec: 1671 Liberec - Harrachov st.hr.		
Investor: Správa železnic, státní organizace; Dlážděná 1003/7; 110 00 Praha 1			

Akce: Oprava trati v úseku Tanvald - Kořenov	Formát:	4xA4
	Datum:	11/2021
	Účel:	DSP+PDPS
	Č. zakázky:	64020136
	Změna:	Č. kopie:
SO 03-14-02 Most v ev. km 29,281	Měřítko: 1:100	
Obsah dokumentace: STÁVAJÍCÍ STAV - PŘEHLEDNÝ VÝKRES	Část dokumentace: E.1.4.6	3.1