



Vodárny a kanalizace Karlovy Vary, a.s.

360 07 Karlovy Vary - Doubí, Studentská 328/64

zapsané s účinností od 1.1.1994 v OR u KS Plzeň, odd. B, vložka č. 3

Město/katastr **Karlovy Vary, Bohatice**

Číslo jednací : **2023/01394**

Čtvrť/Ulice **p.č.1385,1386,1387,846**

Datum : **03.08.2023**

č.p. :

Za účelem : **demolice části objektu, novostavba a rekonstrukce**

Investor/projektant : **Miloš Trnka**

Zasláno : **e-mail**

Stupeň : **zákres sítí**

Provoz vodovodů : **St.Role, p.Pištej, tel.: 602 178 384, mpistej@vodakva.cz**

Provoz kanalizace : **p.Dietl, tel.: 602 835 474, rdietl@vodakva.cz**

Zakreslil : **Denisa Němcová**

Vodovodní a kanalizační zařízení jsou na situaci zakreslena informativně dle stávající dokumentace VAK K. Vary, a.s. Zařízení je nutno upřesnit vytýčením na místě. Přesné vytýčení vodovodních a kanalizačních zařízení vám zajistí naše příslušné provozy vodovodů a kanalizace.

Požadujeme dodržet ochranné pásmo vodovodu a kanalizace, které je min. 1,5 m od líce potrubí na obě strany (u potrubí do prům. 500 mm) a min. 2,5 m od líce potrubí na obě strany (u potrubí nad prům. 500 mm).

U potrubí (vodovodu a kanalizace) o průměru nad 200 mm včetně, jehož dno je uloženo v hloubce větší než 2,5 m pod upraveným povrchem, se vzdálenost od vnějšího líce zvyšuje o 1,0 m.

Při souběhu a křížení se stávajícími sítěmi ve správě Vodakvy požadujeme respektovat ČSN 73 6005 Prostorové uspořádání sítí technického vybavení.

Před zahájením demoličních prací je nutné stávající přípojky odpojit a řádně zaslepit. Práce budou v předstihu nahlášeny na provoz a bude postupováno dle jejich pokynů.

Tento doklad nenahrazuje vyjádření k územnímu souhlasu, územnímu/stavebnímu řízení. Technické řešení (projektovou dokumentaci) požadujeme předložit na VaK K.Vary k odsouhlasení.

Při dalším jednání ohledně předmětné akce používejte prosím příslušné číslo jednací.
CO : vlastní

Datum : **- 3 -08- 2023**

Podpis :

Vodárny a kanalizace Karlovy Vary, a.s.

Studentská 328/64

Technický útvar 3

360 07 Karlovy Vary - Doubí

Tel.: 359 010 111
Fax: 359 010 333

E-mail:
info@vodakva.cz

IČO: 49 78 92 28
DIČ: CZ 49 78 92 28

Komerční banka Karlovy Vary
číslo účtu: 1608 341 / 0100

1:750

Vodárny a kanalizace Karlovy Vary, a. s.
Vodovodní a kanalizační rozvody jsou
informativně zakresleny dle stávající
dokumentace Vodakvy. Zařízení je nutno
upřesnit vytyčením přímo na místě.
Toto vyjádření platí po dobu jednoho roku.

510/1

Datum: 3 -08- 2023 Podpis:


[Handwritten signature]

Vodárny a kanalizace Karlovy Vary, a. s.

Studená 301/64

Technický útvar 3

360 07 Karlovy Vary - Doubí

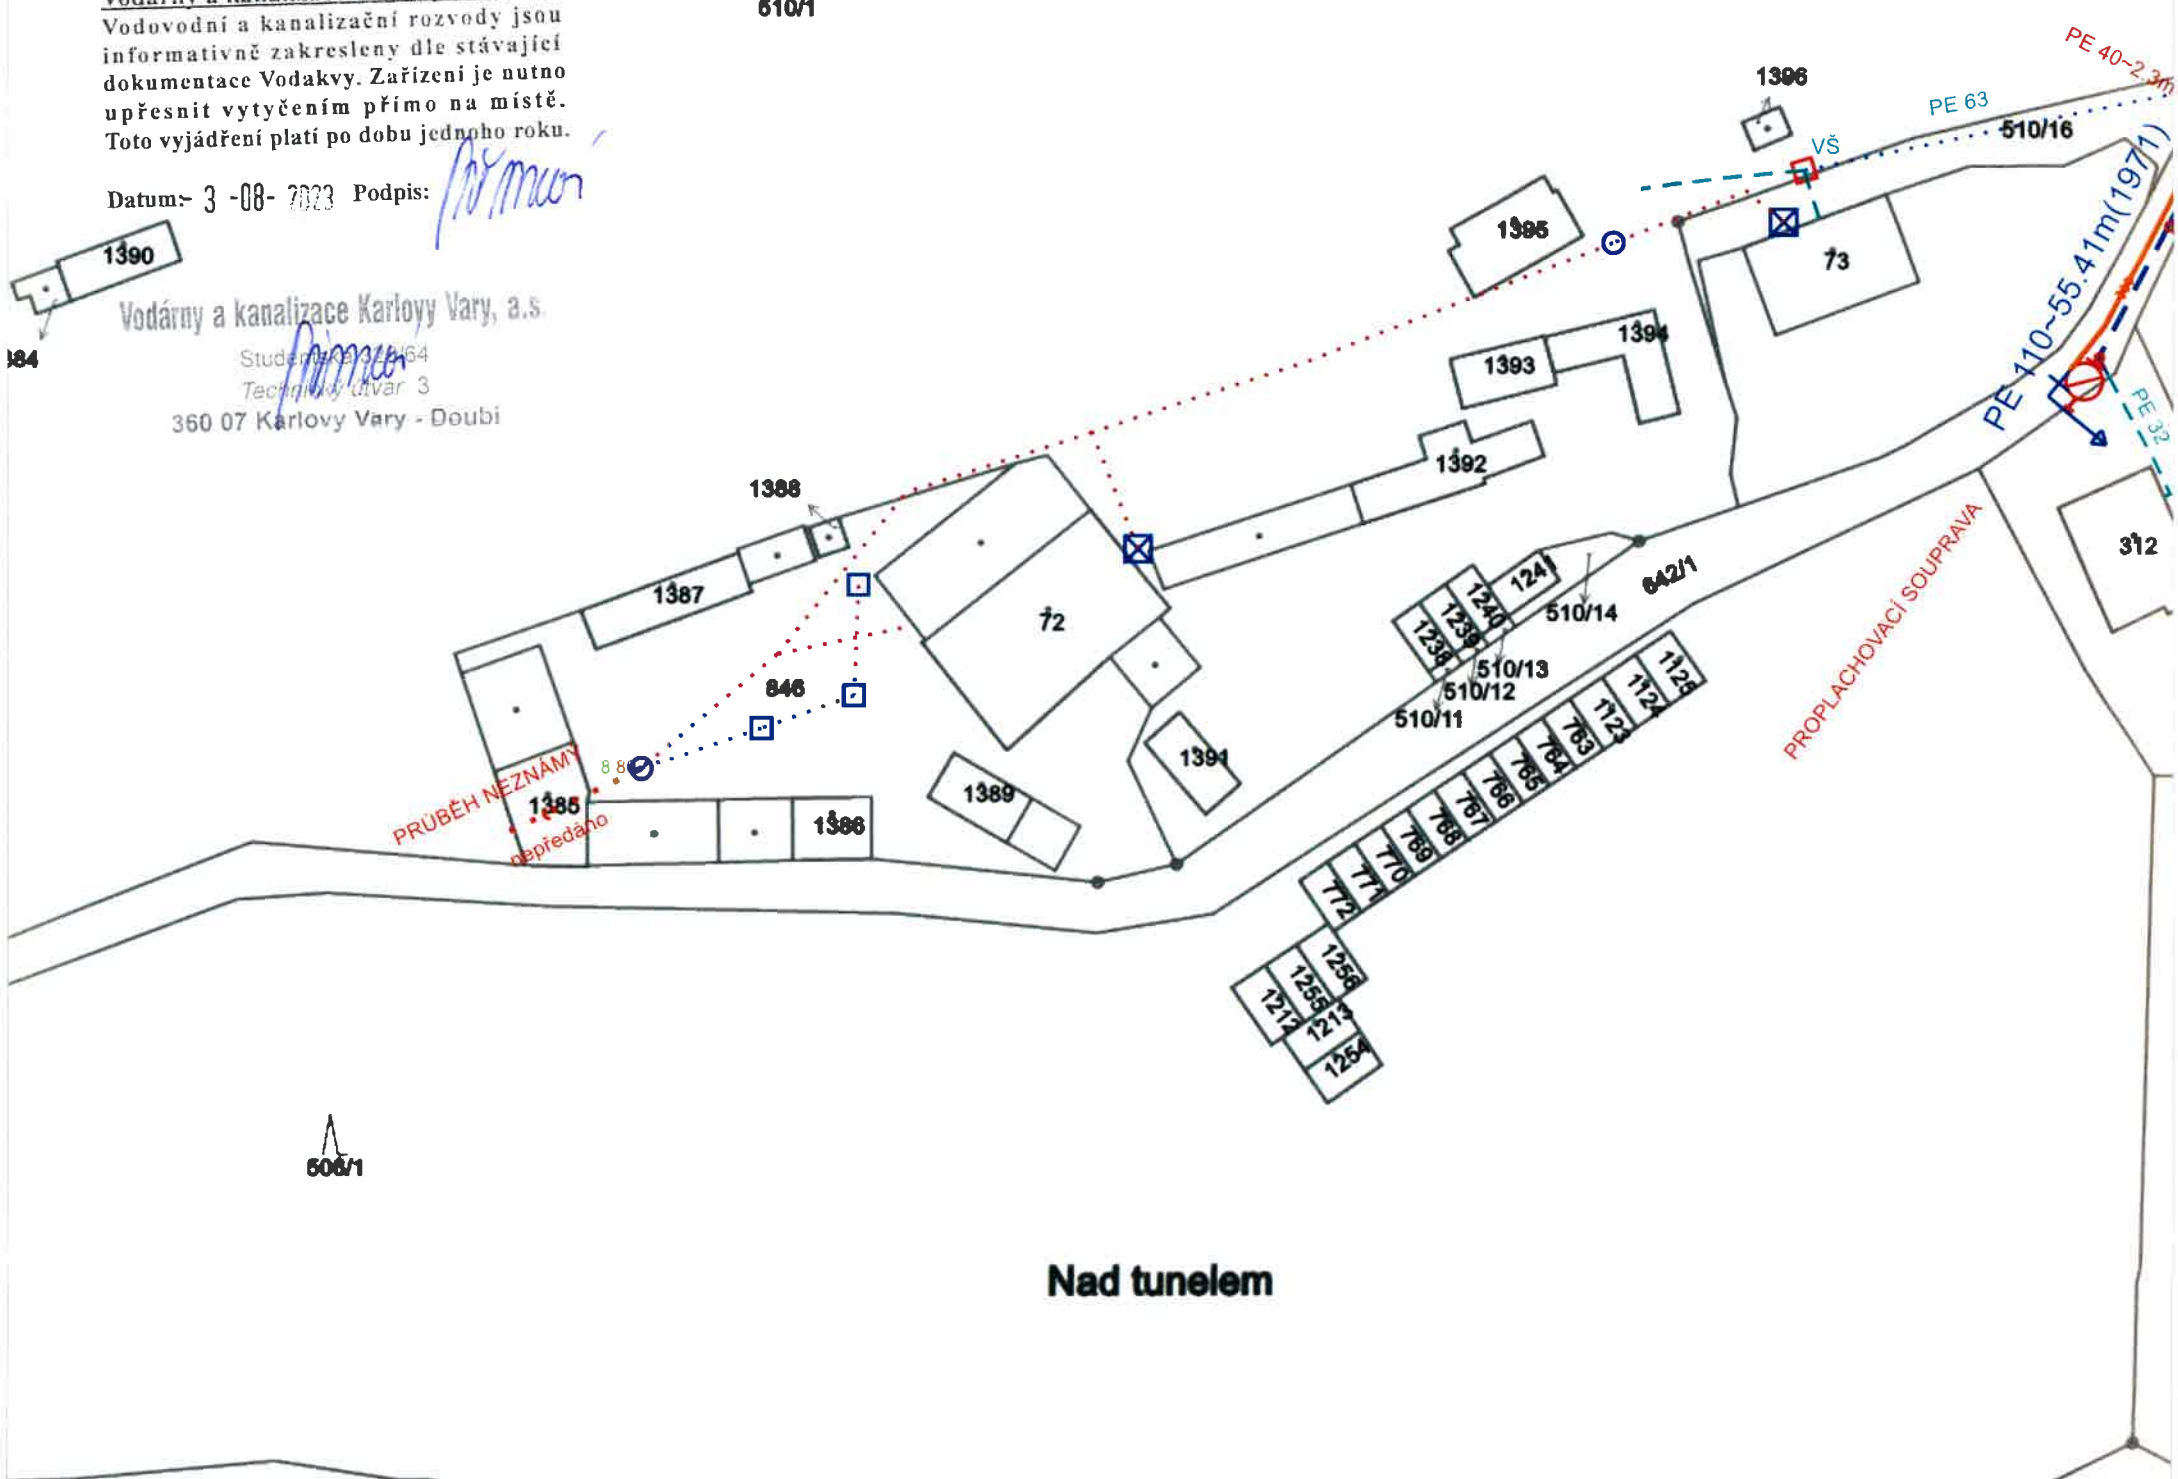

508/1

Nad tunelem

AKCE: OPRAVA OBJEKTŮ TO NA ST. P.Č. 1385, 1386, 1387
K.Ú. BOHATICE

INVESTOR: SPRÁVA ŽELEZNIC S.O. DLÁŽEŇNÁ 1003/7
110 00 PRAHA 1 - NOVÉ MĚSTO

ZÁKNOVÉ ÚZEMÍ:

Vodárny a kanalizace Karlovy Vary, a.s.







Studentská 328/64

Technický útvar 3

360 07 Karlovy Vary - Doubí

- 3 -08- 2023

Handwritten signature

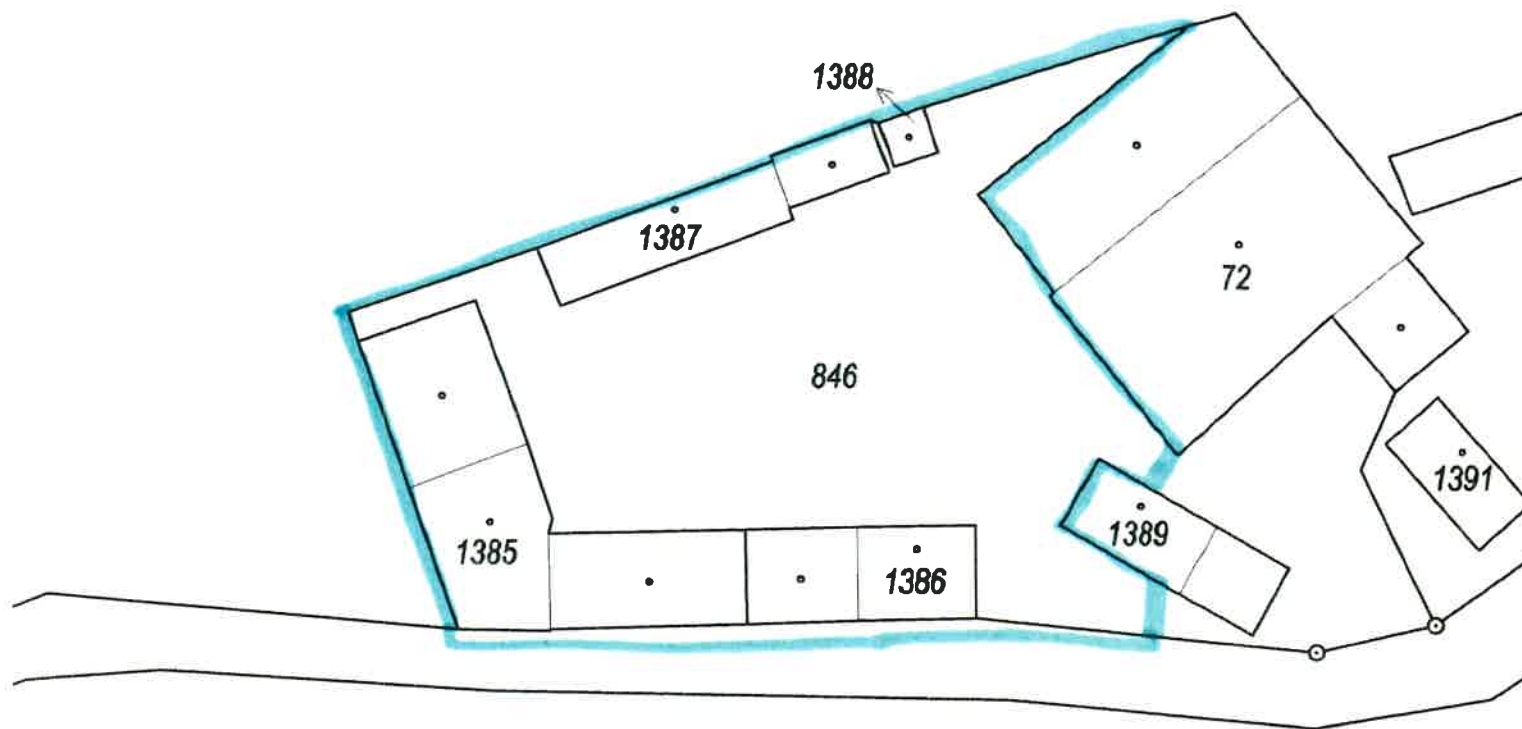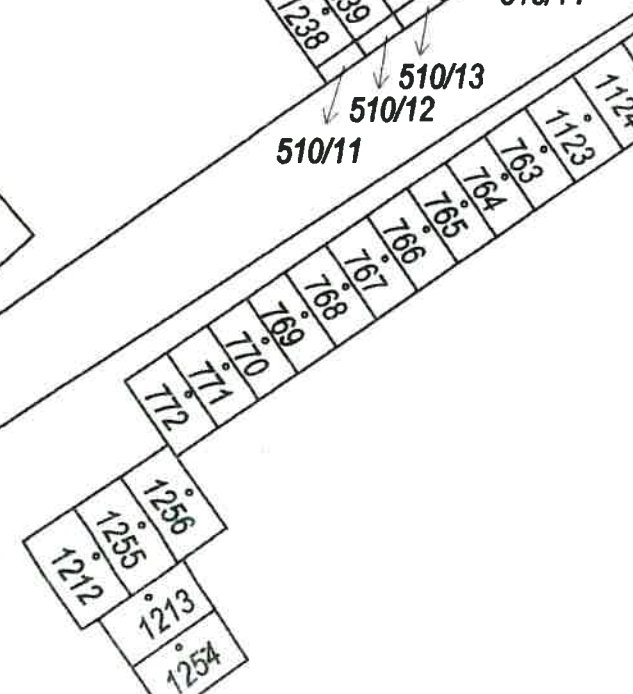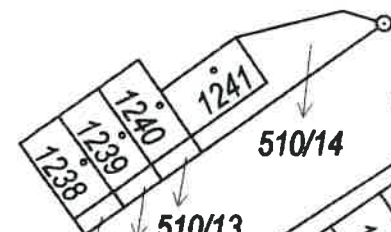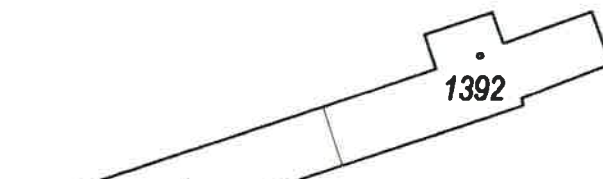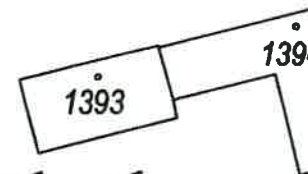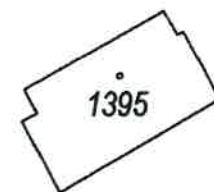

1:500

