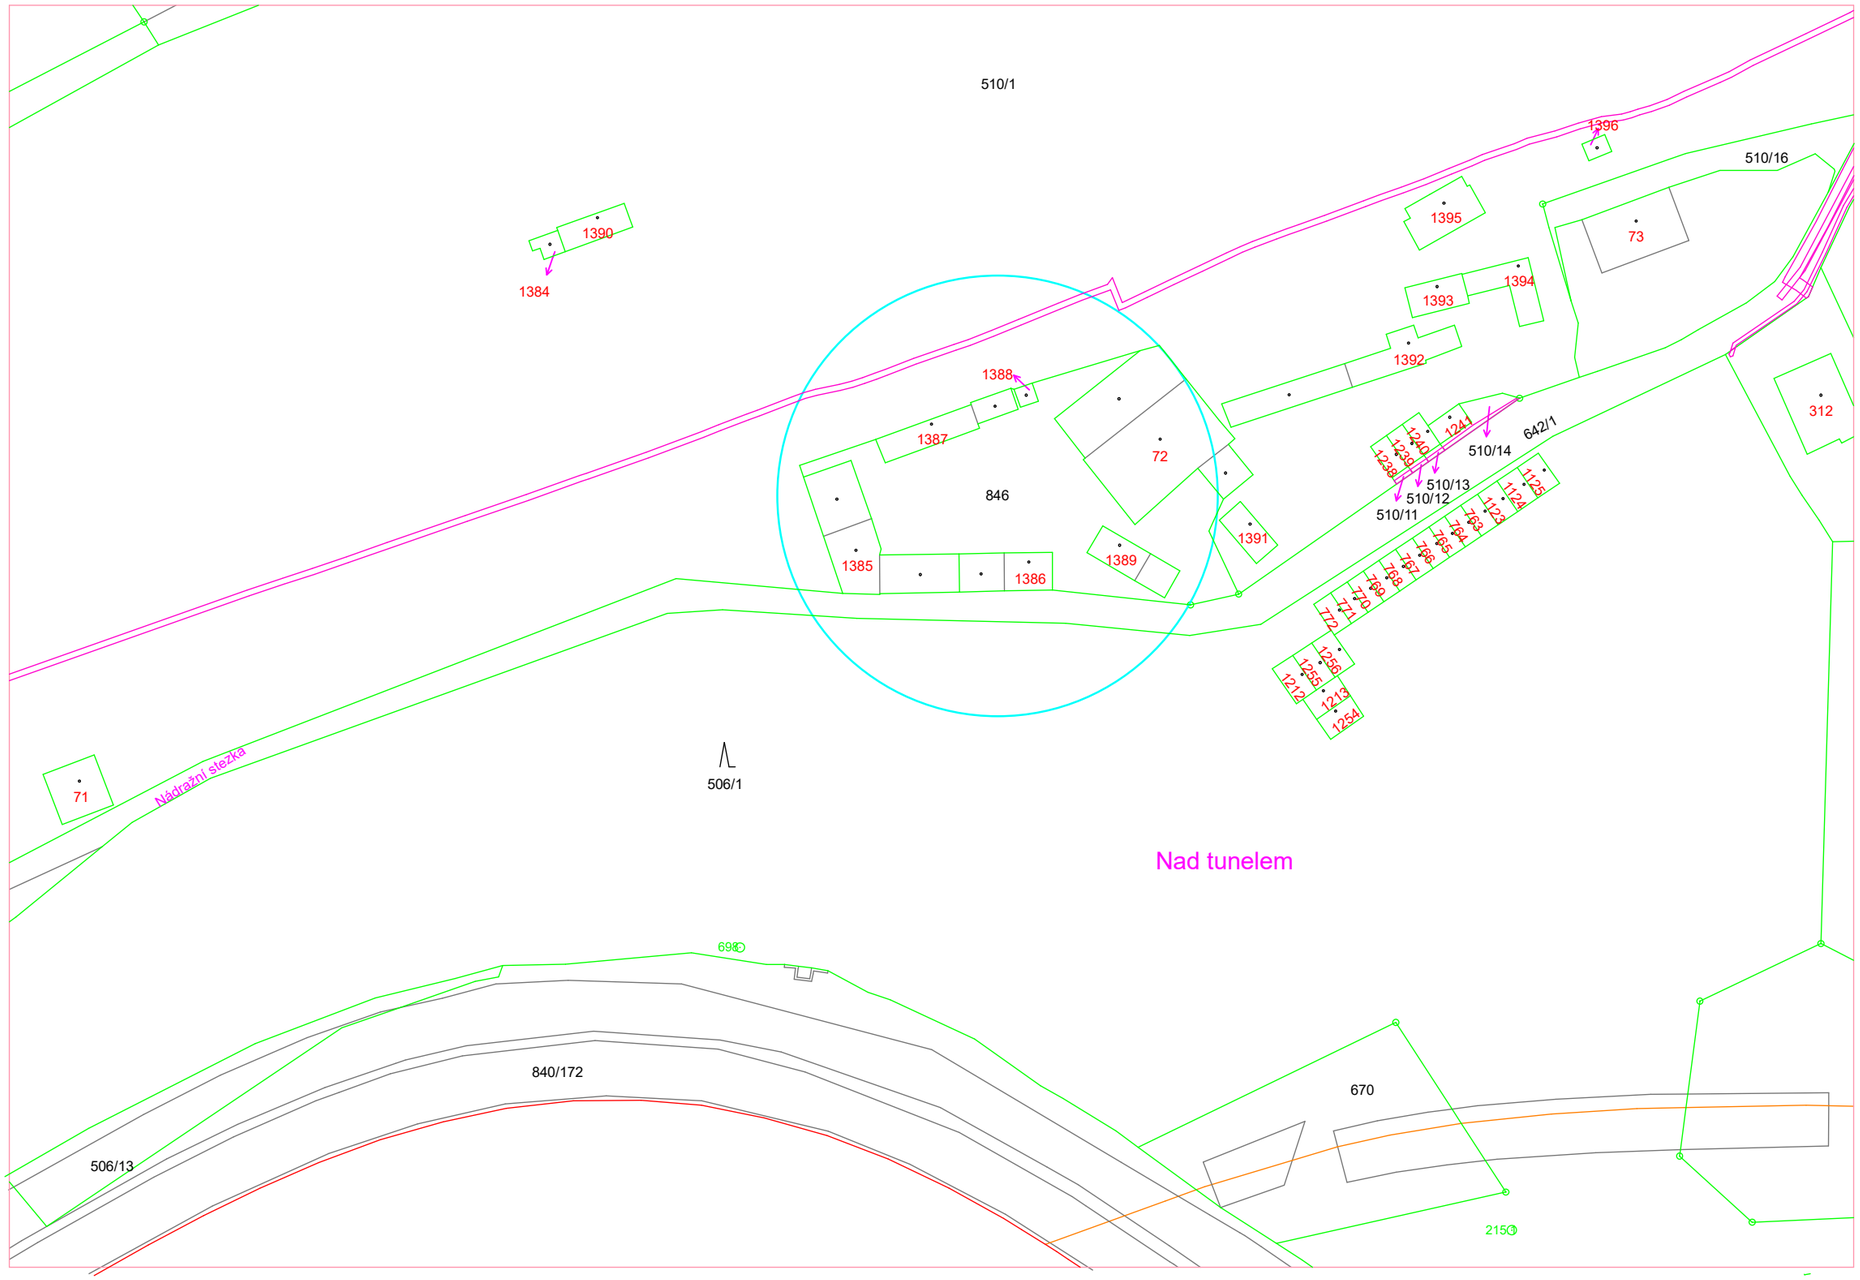

LEGENDA :

846 — Dotčené zájmové území - areál TO Bohatice

Vypracoval	Ing. Trnka	
Ved. projektant	Ing. Trnka	
Investor	Správa železnic, s.o., Dlážděná 1003/7 Praha 1 - Nové město, 110 00	

Ing. Miloš Trnka
Vrchlického 16, Karlovy Vary
IČO 04946898
tel. 777 152 514

Stavba, objekt :

Oprava objektů TO na st.p.č. 1385, 1386 a 1387, k.ú. Bohatice

Stupeň PD	DPS
Datum	12/2022
Číslo zak.	22_650200795
Formát	2 A4
Měřítko	1 : 200
Číslo výkresu	**C.1**

Název výkresu

KATASTRÁLNÍ SITUAČNÍ VÝKRES