
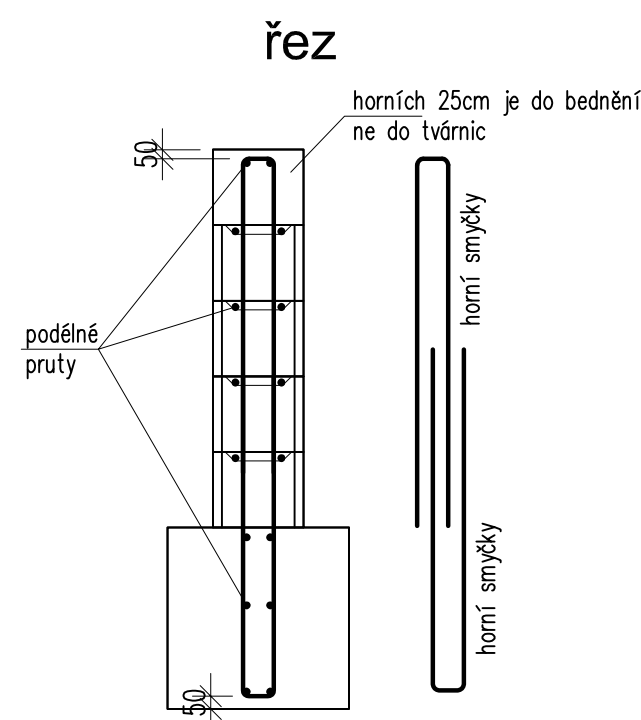
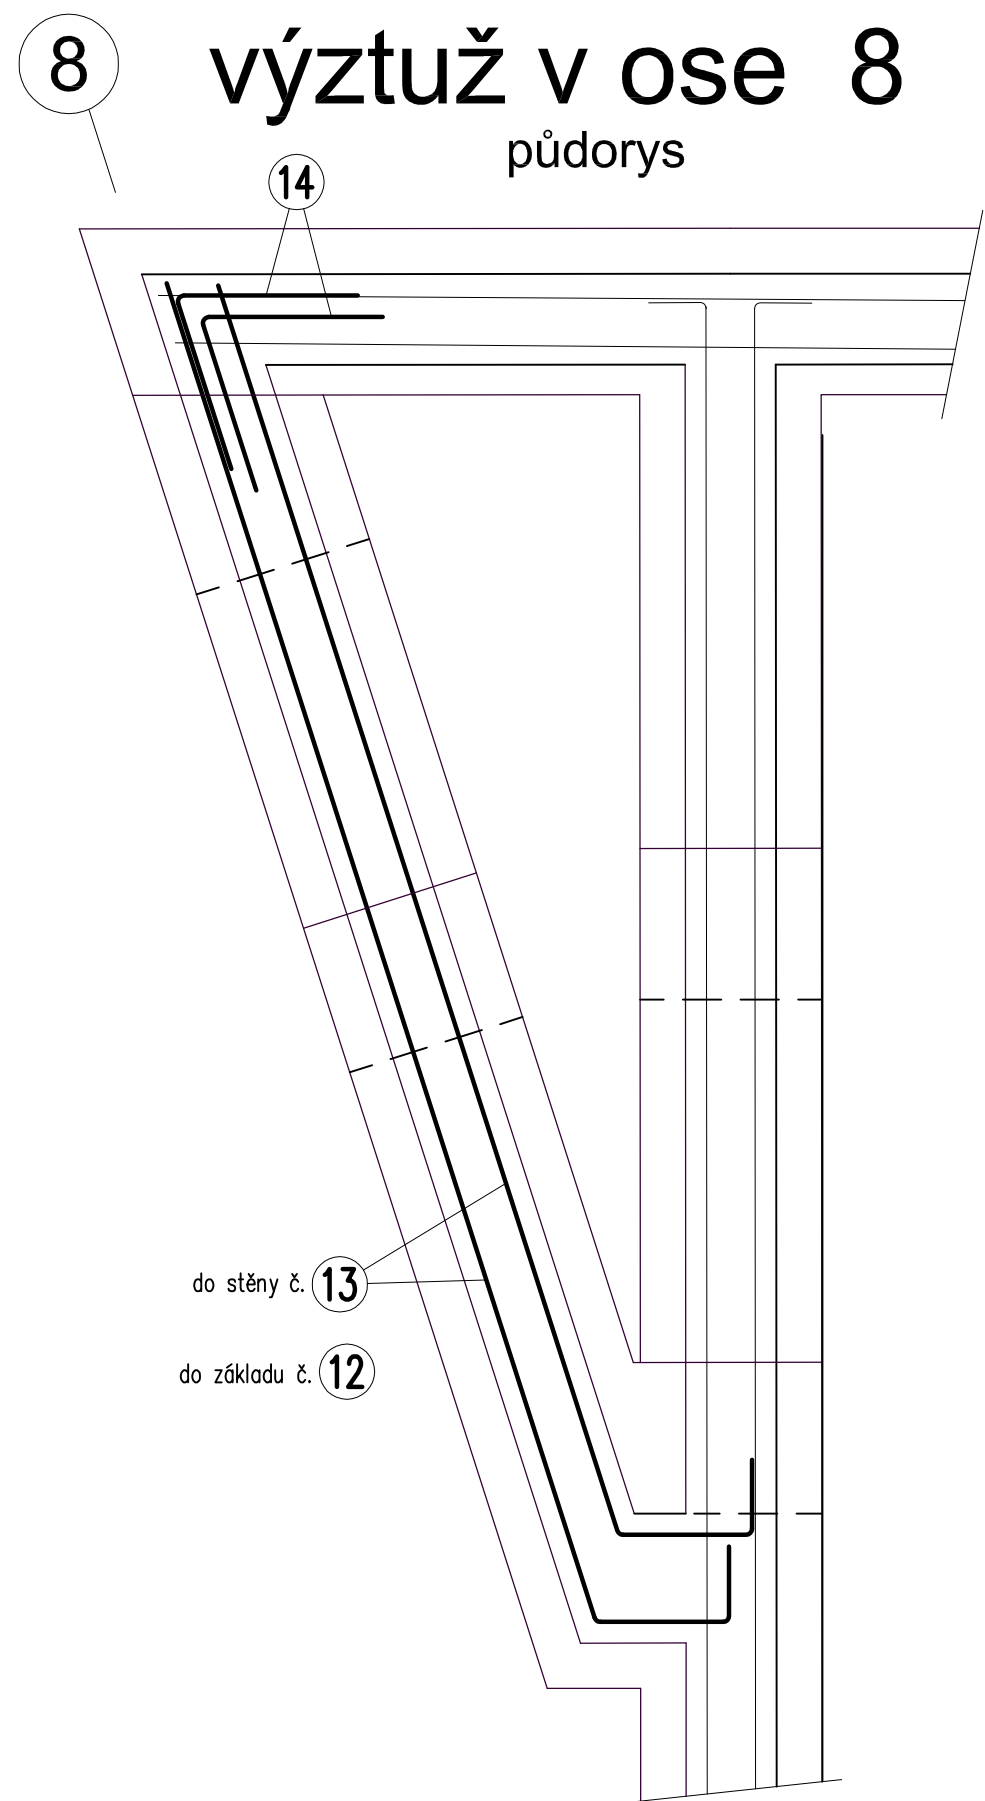




VÝPIS VÝZTUŽE

02 ø 12, dl.2100, 55 ks, 00 kg

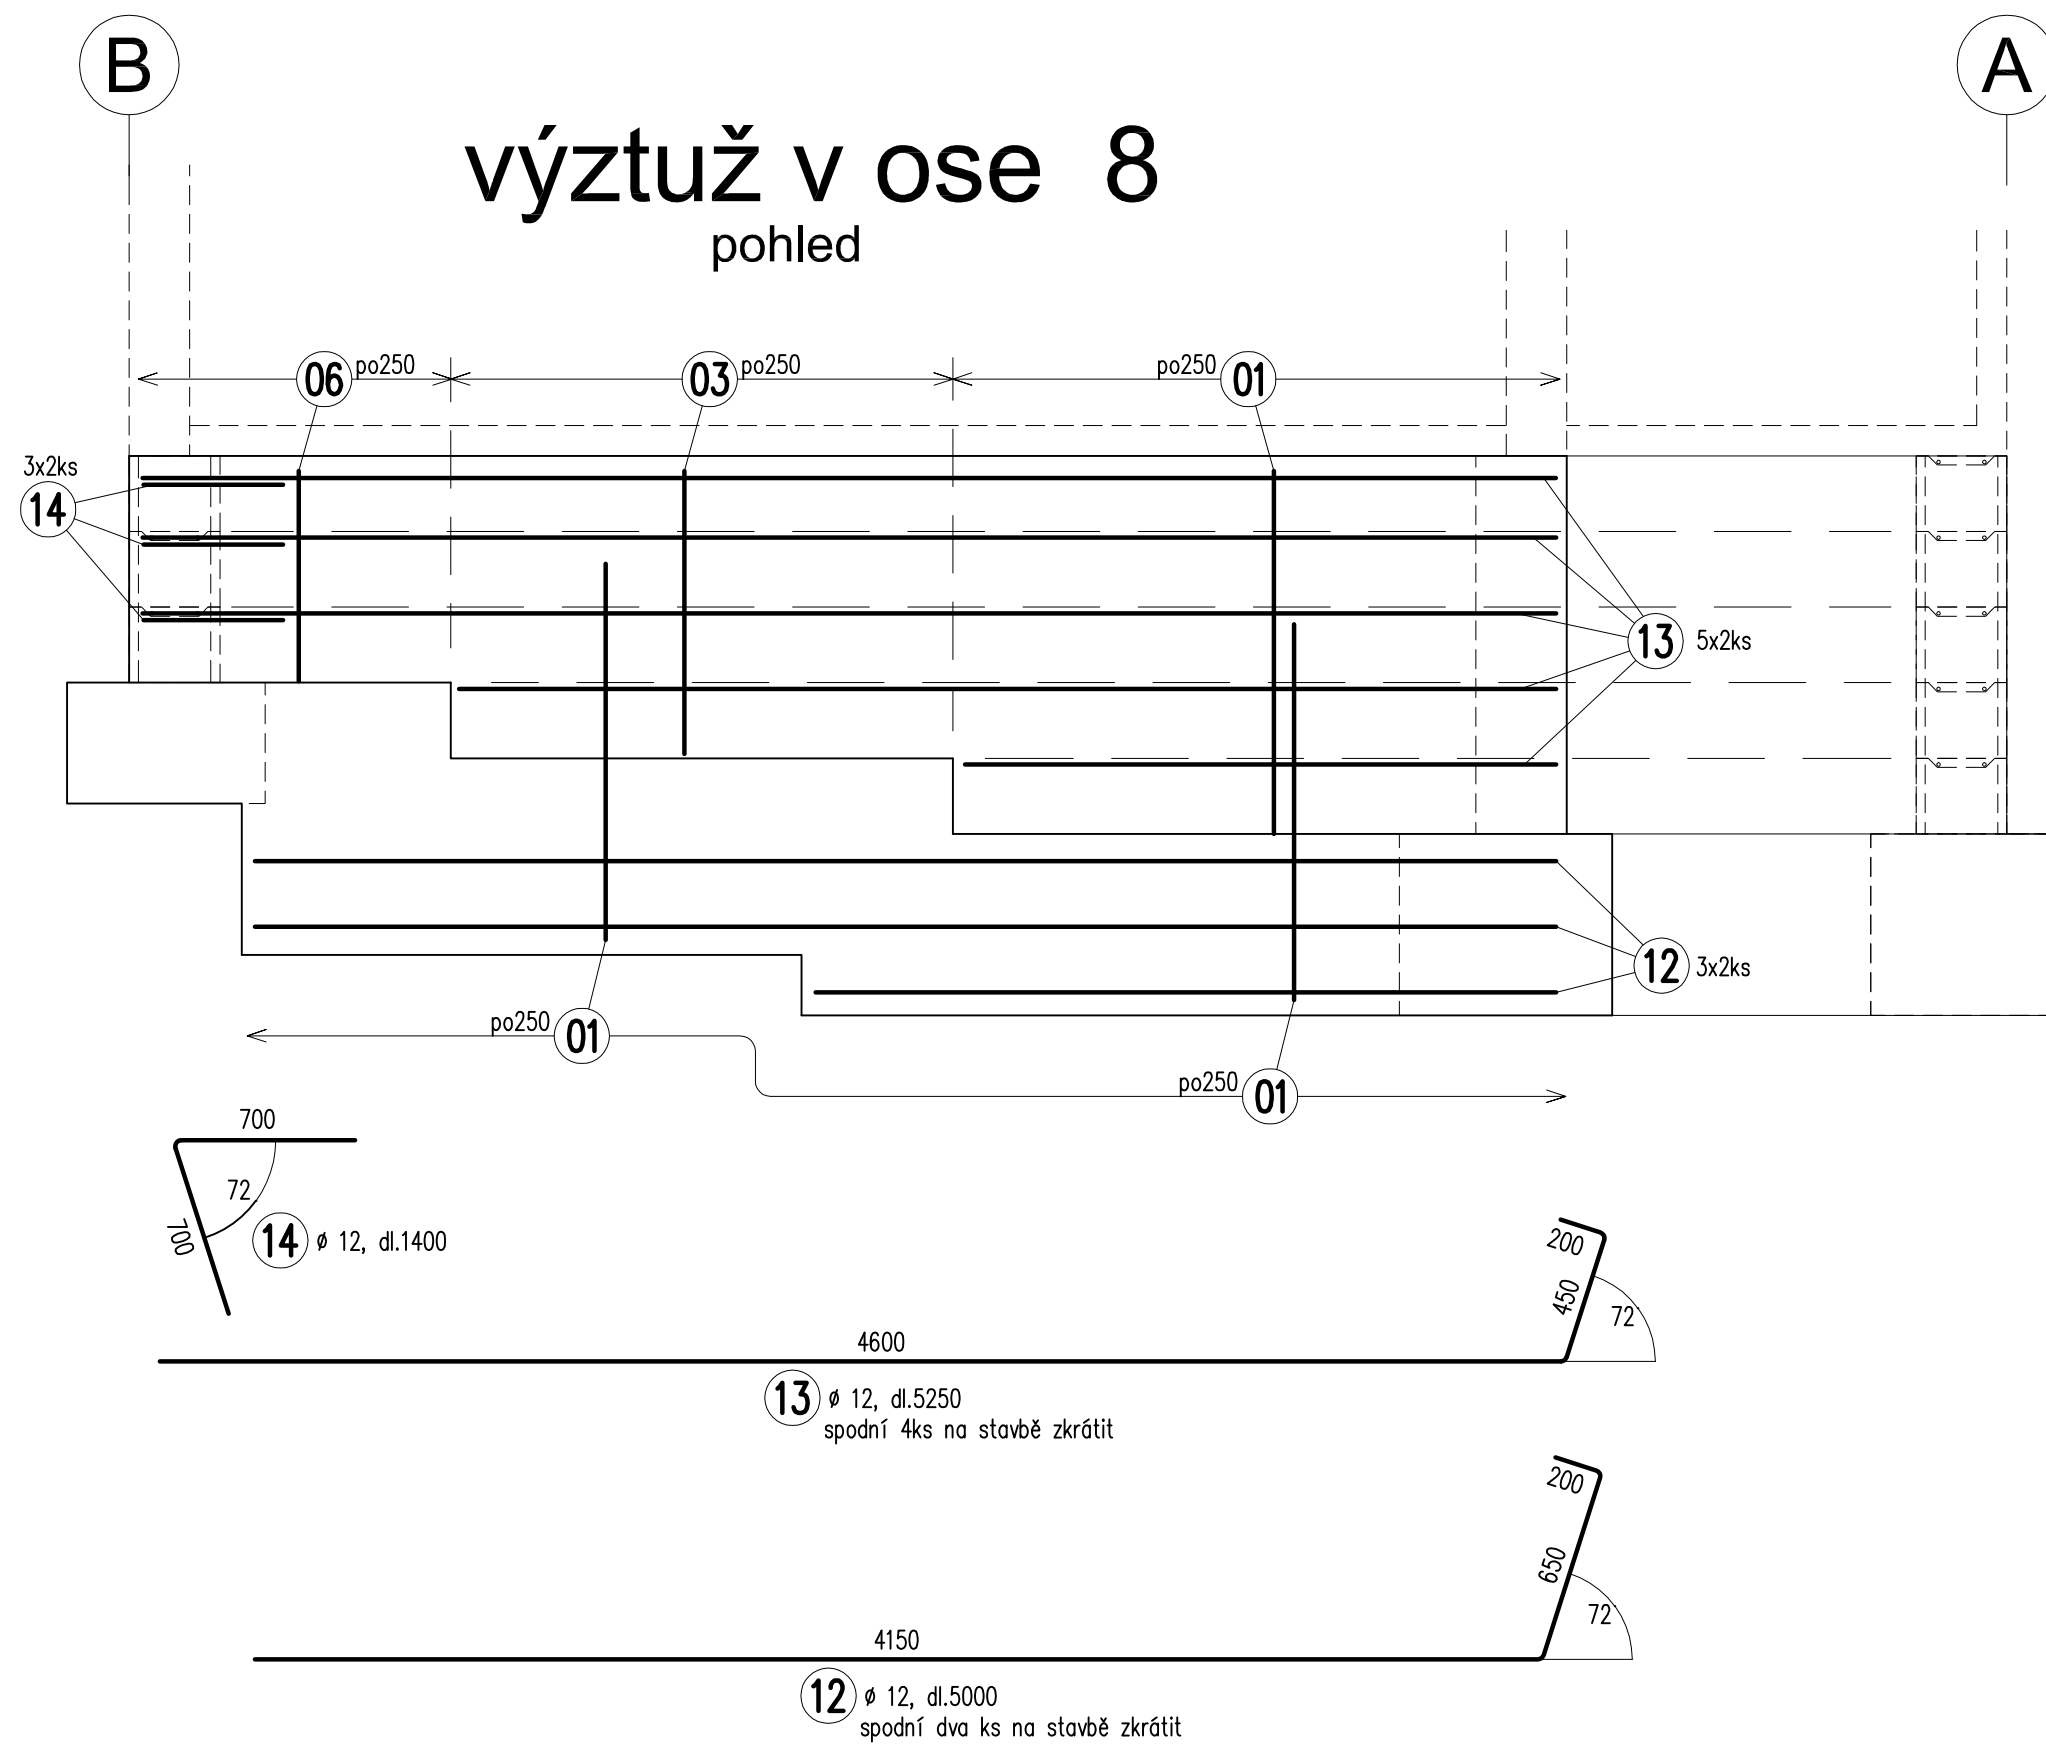

VZOR USPOŘÁDÁNÍ VÝZTUŽE

půdorys

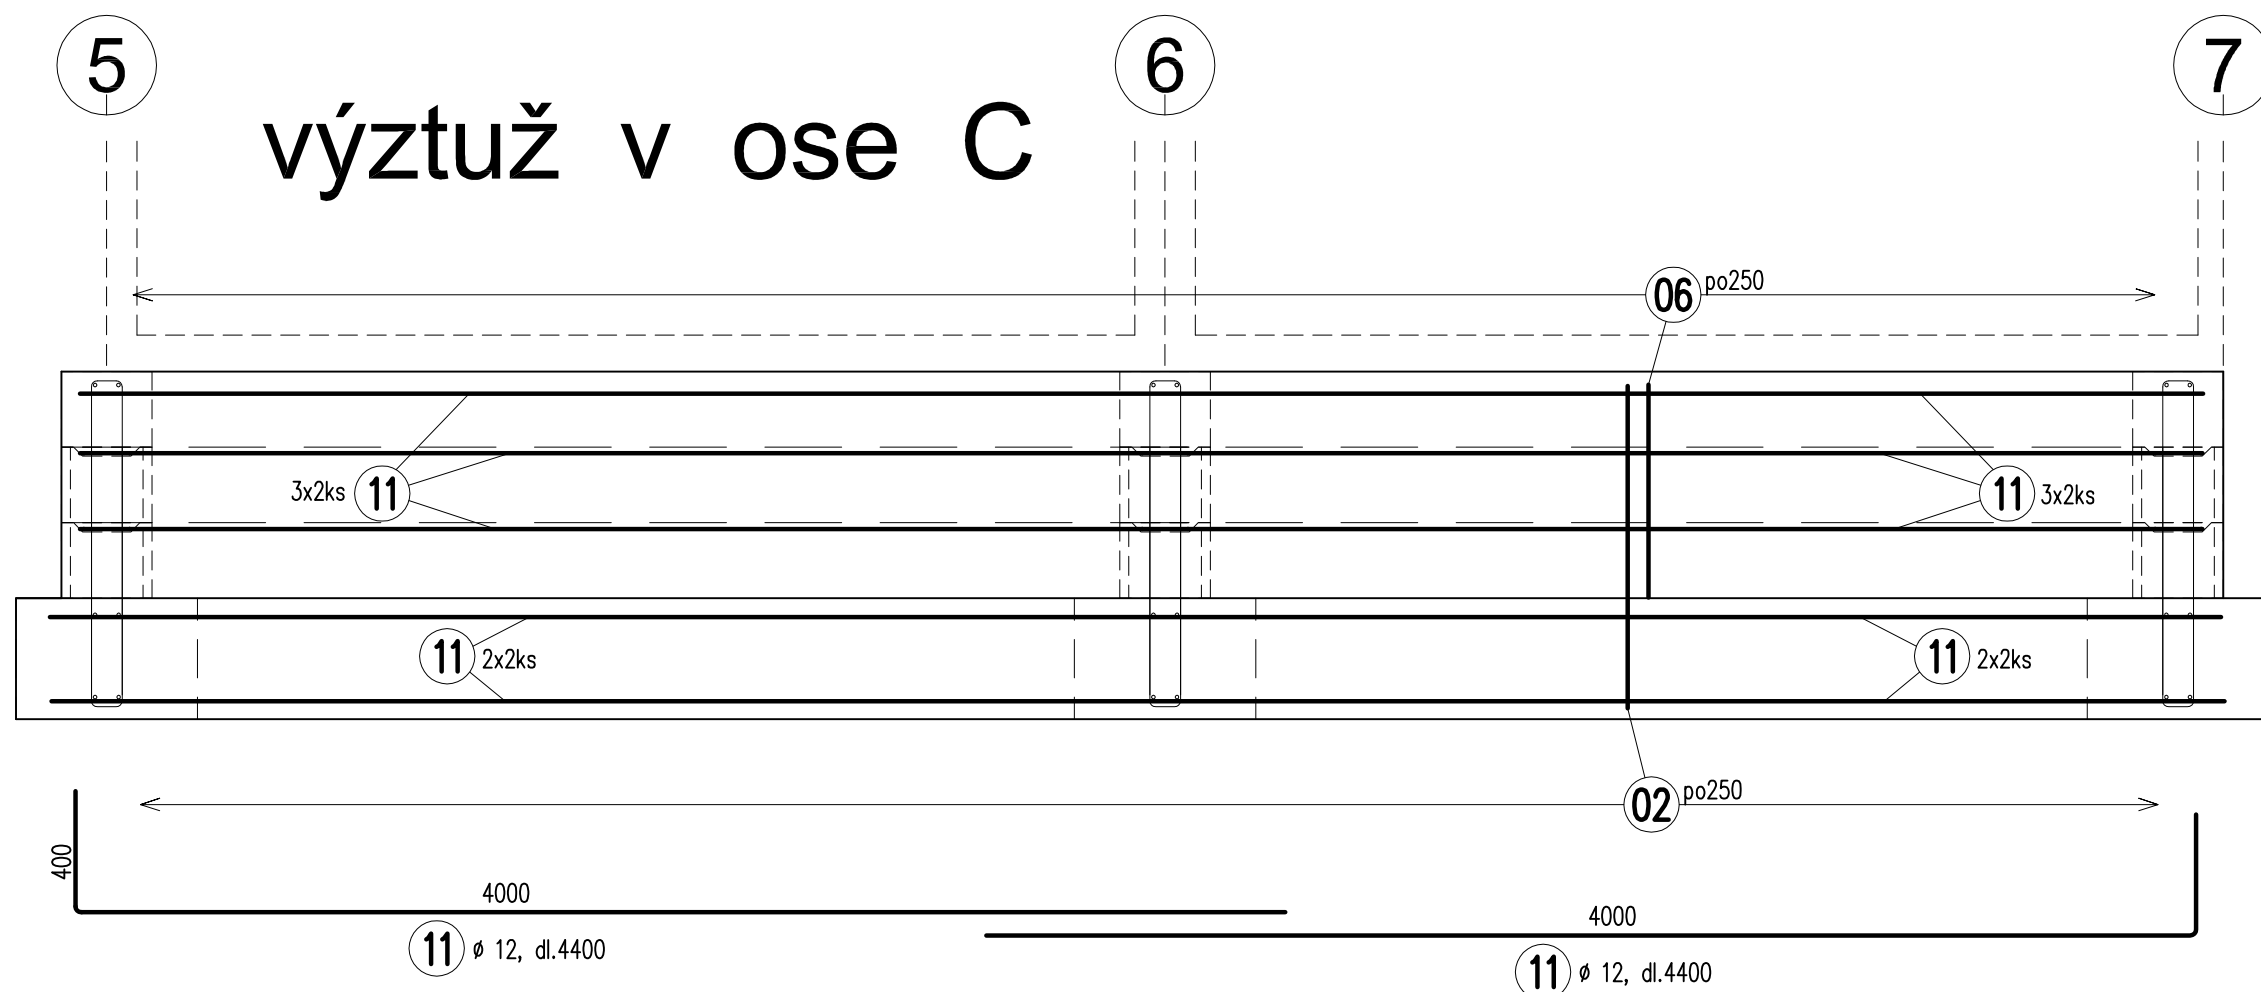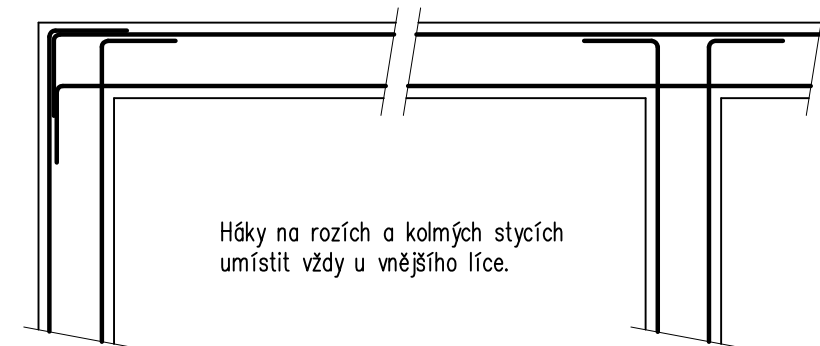

profese	STATIKA STAVEB	ing V.Diviš, Dalovice, tel. 602 824 647	datum	06/2023
projektant	ing Miloš Trnka, Vrchlického 16, Karlovy Vary, tel.777 152 514	kopie č.	stupeň	DSP
stavebník	Správa železnic, s.o., Dílažděná 1003/7, Praha 1		formát	840x480
Oprava objektů TO na st.p.č. 1385, 1386 a 1387, k.ú. Bohatice SKLADY a GARÁŽ - část JIH			měřítko	1:25
			kóty	mm
			část	D.1.2 - stavebně konstrukční řešení
ZÁKLADY výztuž v ose B, C a 8			čís.výkr.	04