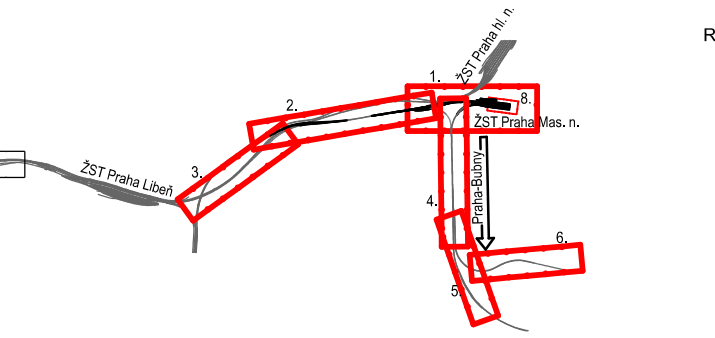



Spolufinancováno
Evropskou unií

Projekt „Studie pro vybrané úseky železniční trati Praha – letiště Václava Havla“
je spolufinancován EU z programu Nástroj pro propojení Evropy (CEF).
Za tuto publikaci odpovídá pouze její autor. Evropská unie nenesé odpovědnost za jakékoli využití informací v ní obsažených.

Paré:


Podpis:


Datum:
31.12.2022

Revize:
001

Popis:
Definitivní odevzdání dokumentace

Stavebník / investor:
Správa železnic, státní organizace
Adresa:
Ke Stánčím 656/3, 186 00 Praha 8-Karlín
Zastupce investora:
Stavěbní správa železnic
Adresa:
Sokolovská 1555/278, 190 00 Praha 9

SPRÁVA
ŽELEZNIC

Zhotovitel díla:
Adresa:
Ošánská 2643/1a, 130 00 Praha 3 - Žižkov
Kontakt:
T: +420 267 094 111
E: praha@sudop.cz

Učastníci Společnosti "SP + SEU, Masarykovo nádraží, DSP, BIM"

Zhotovitel částí / objektu:
Adresa:
Ošánská 1a, 130 00 Praha 3
Kontakt:
T: +420 267 094 111
E: praha@sudop.cz

SUDOP
PRAHA

SUDOP
EU

Hlavní projektant (HPP):
Ing. arch. David Šabata

Specialista:
Ing. Jiří Prokůpek

Název stavby / akce:
Modernizace a dostavba ŽST Praha Masarykovo nádraží

Označení (S-kód):
S631500649

Název části:
Staniční zabezpečovací zařízení (SZZ)

Zakázka:
20-309.230

Název objektu/dílní části:
ŽST Praha Masarykovo nádraží, úprava SZZ

Označení části:
D.1.1.01

Název přílohy:
Zpracování výkres km 407,050 - km 407,950, SP1b

Číslo objektu / komplexu:
PS 11-01-11

Název dílní části přílohy:
-

Číslo přílohy:
2

Odpovědný projektant:
Ing. Jiří Prokůpek

Zpracovatel přílohy:
Jan Duchoslav

Měřítko:
1:500

Formát:
~A4

Kraj:
Praha

Katastrální území:
Nové Město (22161)

TUDU:
1501

Stupeň dokumentace:
PDPS

Smluvní datum zpracování:
31.12.2022

Legenda:
- zřizovaný provizorní kabelové trasy/prvky
- definitivní prvky
- rušené prvky

631500649 PDPS D1101 PS110111 X 2210001

DOCUMENT LINE UŽÍVAT POUZE VE SVRŽSKU PŘEBLÍŽNÉ SALVOVY O BIL. ZÁKONA JEHO ČÁSTI NEMÁŽE BYT DLE ZÁKONA L.101/2006 SLE KOPROVÁRÁN NED. JINÝM ZPŮSOBEM ROZŠÍŘOVÁN. BEZ SOUHLASU SUDOP PRAHA, A.