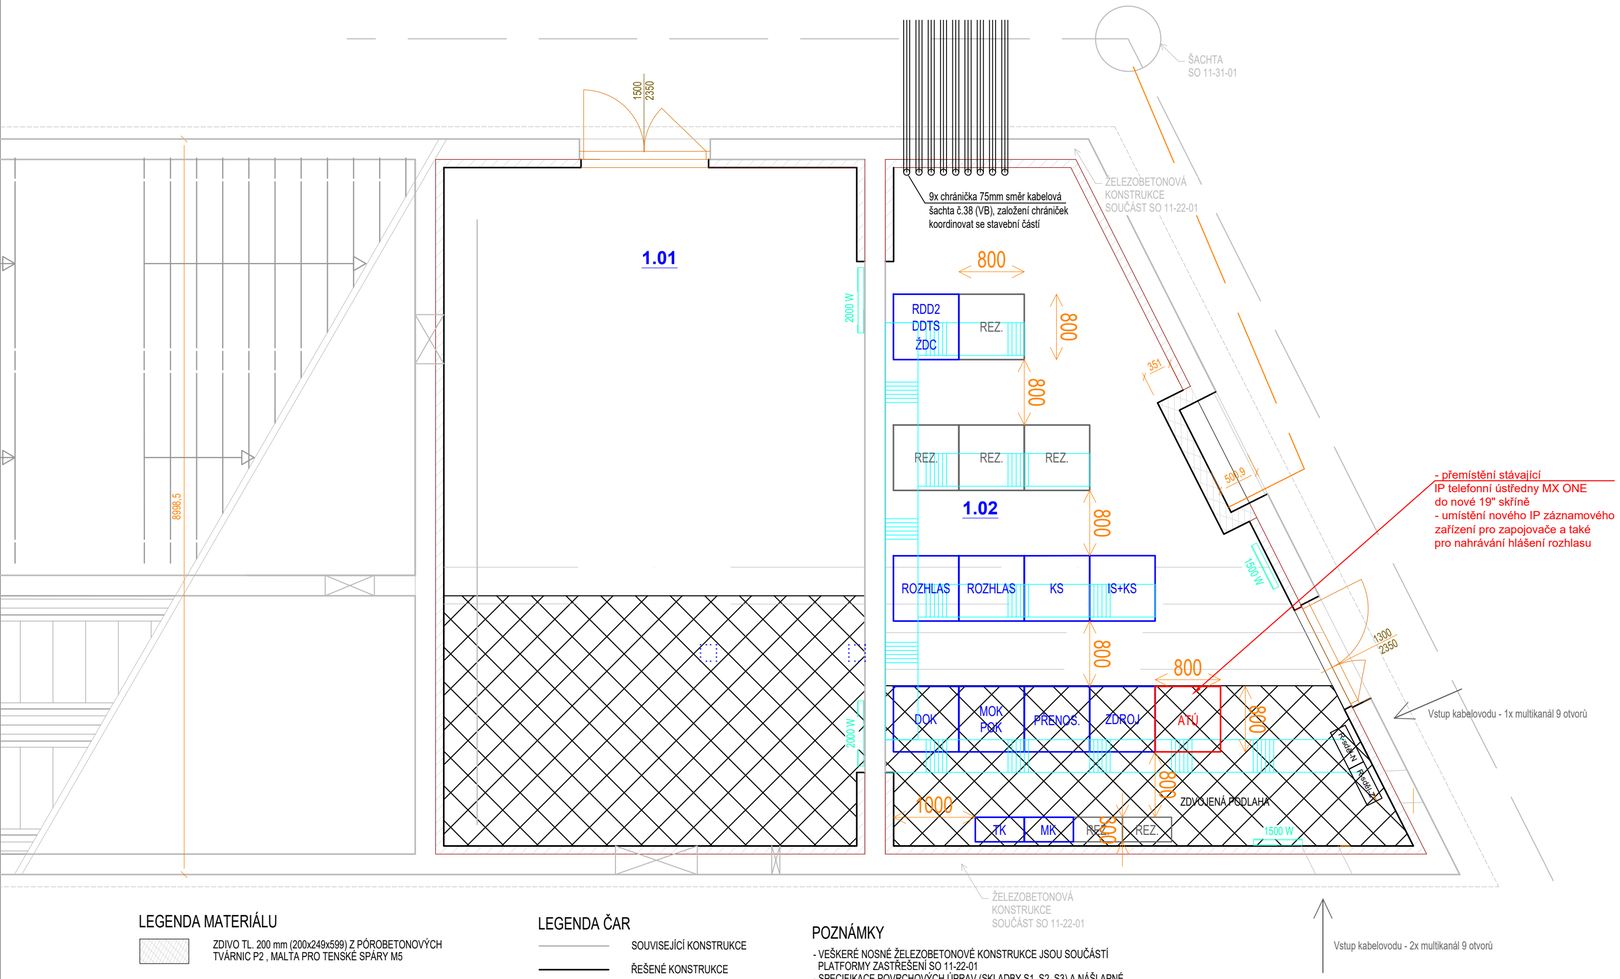

LEGENDA MATERIÁLU

- ZDIVO TL. 200 mm (200x249x599) Z PÓROBETONOVÝCH TVÁRNIC P2 , MALTA PRO TENKÉ SPÁRY M5
- TEPELNĚ IZOLAČNÍ MINERÁLNÍ BEZVLÁKNITÉ DESKY TL. 100 mm (600x500x100)
- ŽELEZOBETONOVÉ KONSTRUKCE SOUČÁSTÍ PLATFORMY ZASTŘEŠENÍ (SO 11-22-01)
- ZDVOJENÁ PODLAHA

LEGENDA ČAR

- SOUVISEJÍCÍ KONSTRUKCE
- ŘEŠENÉ KONSTRUKCE
- TECHNOLOGIE (SOUVISEJÍCÍ PS)
- ELEKTRICKÝ PŘÍMOTOP
- ODVOD KONDENZÁTU OD KLIMATIZAČNÍ JEDNOTKY (SO 11-72-02.06)

POZNÁMKY

- VEŠKERÉ NOSNÉ ŽELEZOBETONOVÉ KONSTRUKCE JSOU SOUČÁSTÍ PLATFORMY ZASTŘEŠENÍ SO 11-22-01
- SPECIFIKACE POVRCHOVÝCH ÚPRAV (SKLADBY S1, S2, S3) A NÁŠLAPNÉ VRSTVY VIZ TECHNICKÁ ZPRÁVA
- VÝŠKOVÝ SYSTÉM BpV ± 0,000=194,600 m.n.m
- VŠECHNY PRÁCE BUDOU PROVEDENÉ DLE PLATNÝCH TECHNICKÝCH NOREM, ZA DODRŽENÍ TECHNOLOGICKÝCH POSTUPŮ A PRAVIDEL BEZPEČNOSTI PRÁCE
- PŘI REALIZACI STAVBY NUTNO OVĚŘIT VŠECHNY ROZMĚRY

LEGENDA MÍSTNOSTÍ

OZNAČENÍ	ÚČEL	PLOCHA (m²)	POVRCHY PODLAH	POVRCHY STĚN	POVRCHY STROPŮ
1.01	NÁHRADNÍ ZDROJ	42,5	ANTISTATICKÉ PVC	VC OMÍTKA+ŠTUK+MALBA	VC OMÍTKA+ŠTUK+MALBA
1.02	SDĚLOVACÍ MÍSTNOST	35,4	ANTISTATICKÉ PVC	VC OMÍTKA+ŠTUK+MALBA	VC OMÍTKA+ŠTUK+MALBA

Spolufinancováno Evropskou unií

Projekt „Studie pro vybrané úseky železniční trati Praha - letiště Václava Havla“ je spolufinancovaný EU z programu Nástroj pro propojení Evropy (CEF)

Za tuto publikaci odpovídá pouze její autor. Evropská unie nenese odpovědnost za jakékoli využití informací v ní obsažených.

Paré:

Orientační schéma:

Razítko oprávněné osoby:

Podpis: Datum:

Revize:	Datum:	Popis:	Kontroloval:
001	31.12.2022	Definitivní odevzdání dokumentace	-
000	30.10.2022	Dokumentace po připomínkách	-

Stavebník / investor:	**Správa železnic, státní organizace**
Adresa:	Dlážděná 1003/7, 110 00 Praha 1
Zástupce investora:	Stavební správa západ
Adresa:	Ke Štvanici 656/3, 186 00 Praha 8-Karlín

Zhotovitel díla:	**Účastníci Společnosti "SP + SEU_Masarykovo nádraží_DSP, BIM"**
Adresa:	Olšanská 2643/1a, 130 00 Praha 3 - Žižkov
Kontakt:	T: +420 267 094 111 E: praha@sudop.cz
Zhotovitel části / objektu:	**IXPROJEKTA s.r.o.**
Adresa:	Heršpická 813/5, 639 00 Brno – Štýřice
Kontakt:	T: +420 721 448 824 E: ales.tursky@ixprojekta.com
Hlavní projektant (HIP):	Ing. arch. David Šabata
Specialista:	Ing. Aleš Turský

Název stavby / akce:	**Modernizace a dostavba ŽST Praha Masarykovo nádraží**		Označení (S-kód): **S631500649** Zakázka: **20-309.230**
Název části:	Integrovaná telekomunikační zařízení		Označení části: **D.1.2.3**
Název objektu/dílčí části:	**ŽST Praha Masarykovo nádraží, úprava TZ**		Číslo objektu / komplexu: **PS 11-02-31**
Název přílohy: Název dílčí části přílohy:	Hybernská - sdělovací místnost - umístění zařízení -		Číslo přílohy: **2 . 002**
Odpovědný projektant: Ing. Jaroslav Přikryl	Zpracovatel přílohy: Ing. Jaroslav Přikryl	Měřítko: 1:50 Formáty: 3x A4	Stupeň dokumentace: PDPS
Kraj: Praha	Katastrální území: Nové Město [727181]	TUDU: 1501	Smluvní datum zpracování: 31.12.2022

S-kód:	Stupeň dokumentace:	Část:	Objekt:	Podobjekt:	Příloha:	Revize:
S631500649	PDPS	D123X	PS11023	X	2	001

DOKUMENT LZE UŽÍVAT POUZE VE SMYSLU PŘÍSLUŠNÉ SMLOUVY O DÍLO, ŽÁDNÁ JEHO ČÁST NEMŮŽE BÝT DLE ZÁKONA č.121/2000 Sb, KOPÍROVÁNA NEBO JINÝM ZPŮSOBEM ROZŠIŘOVÁNA BEZ SOUHLASU SUDOP PRAHA a.s.