


ŽST MASARYKOVO NÁDRAŽÍ, NOVÁ  
SDĚLOVACÍ MÍSTNOST HYBERNSKÁ

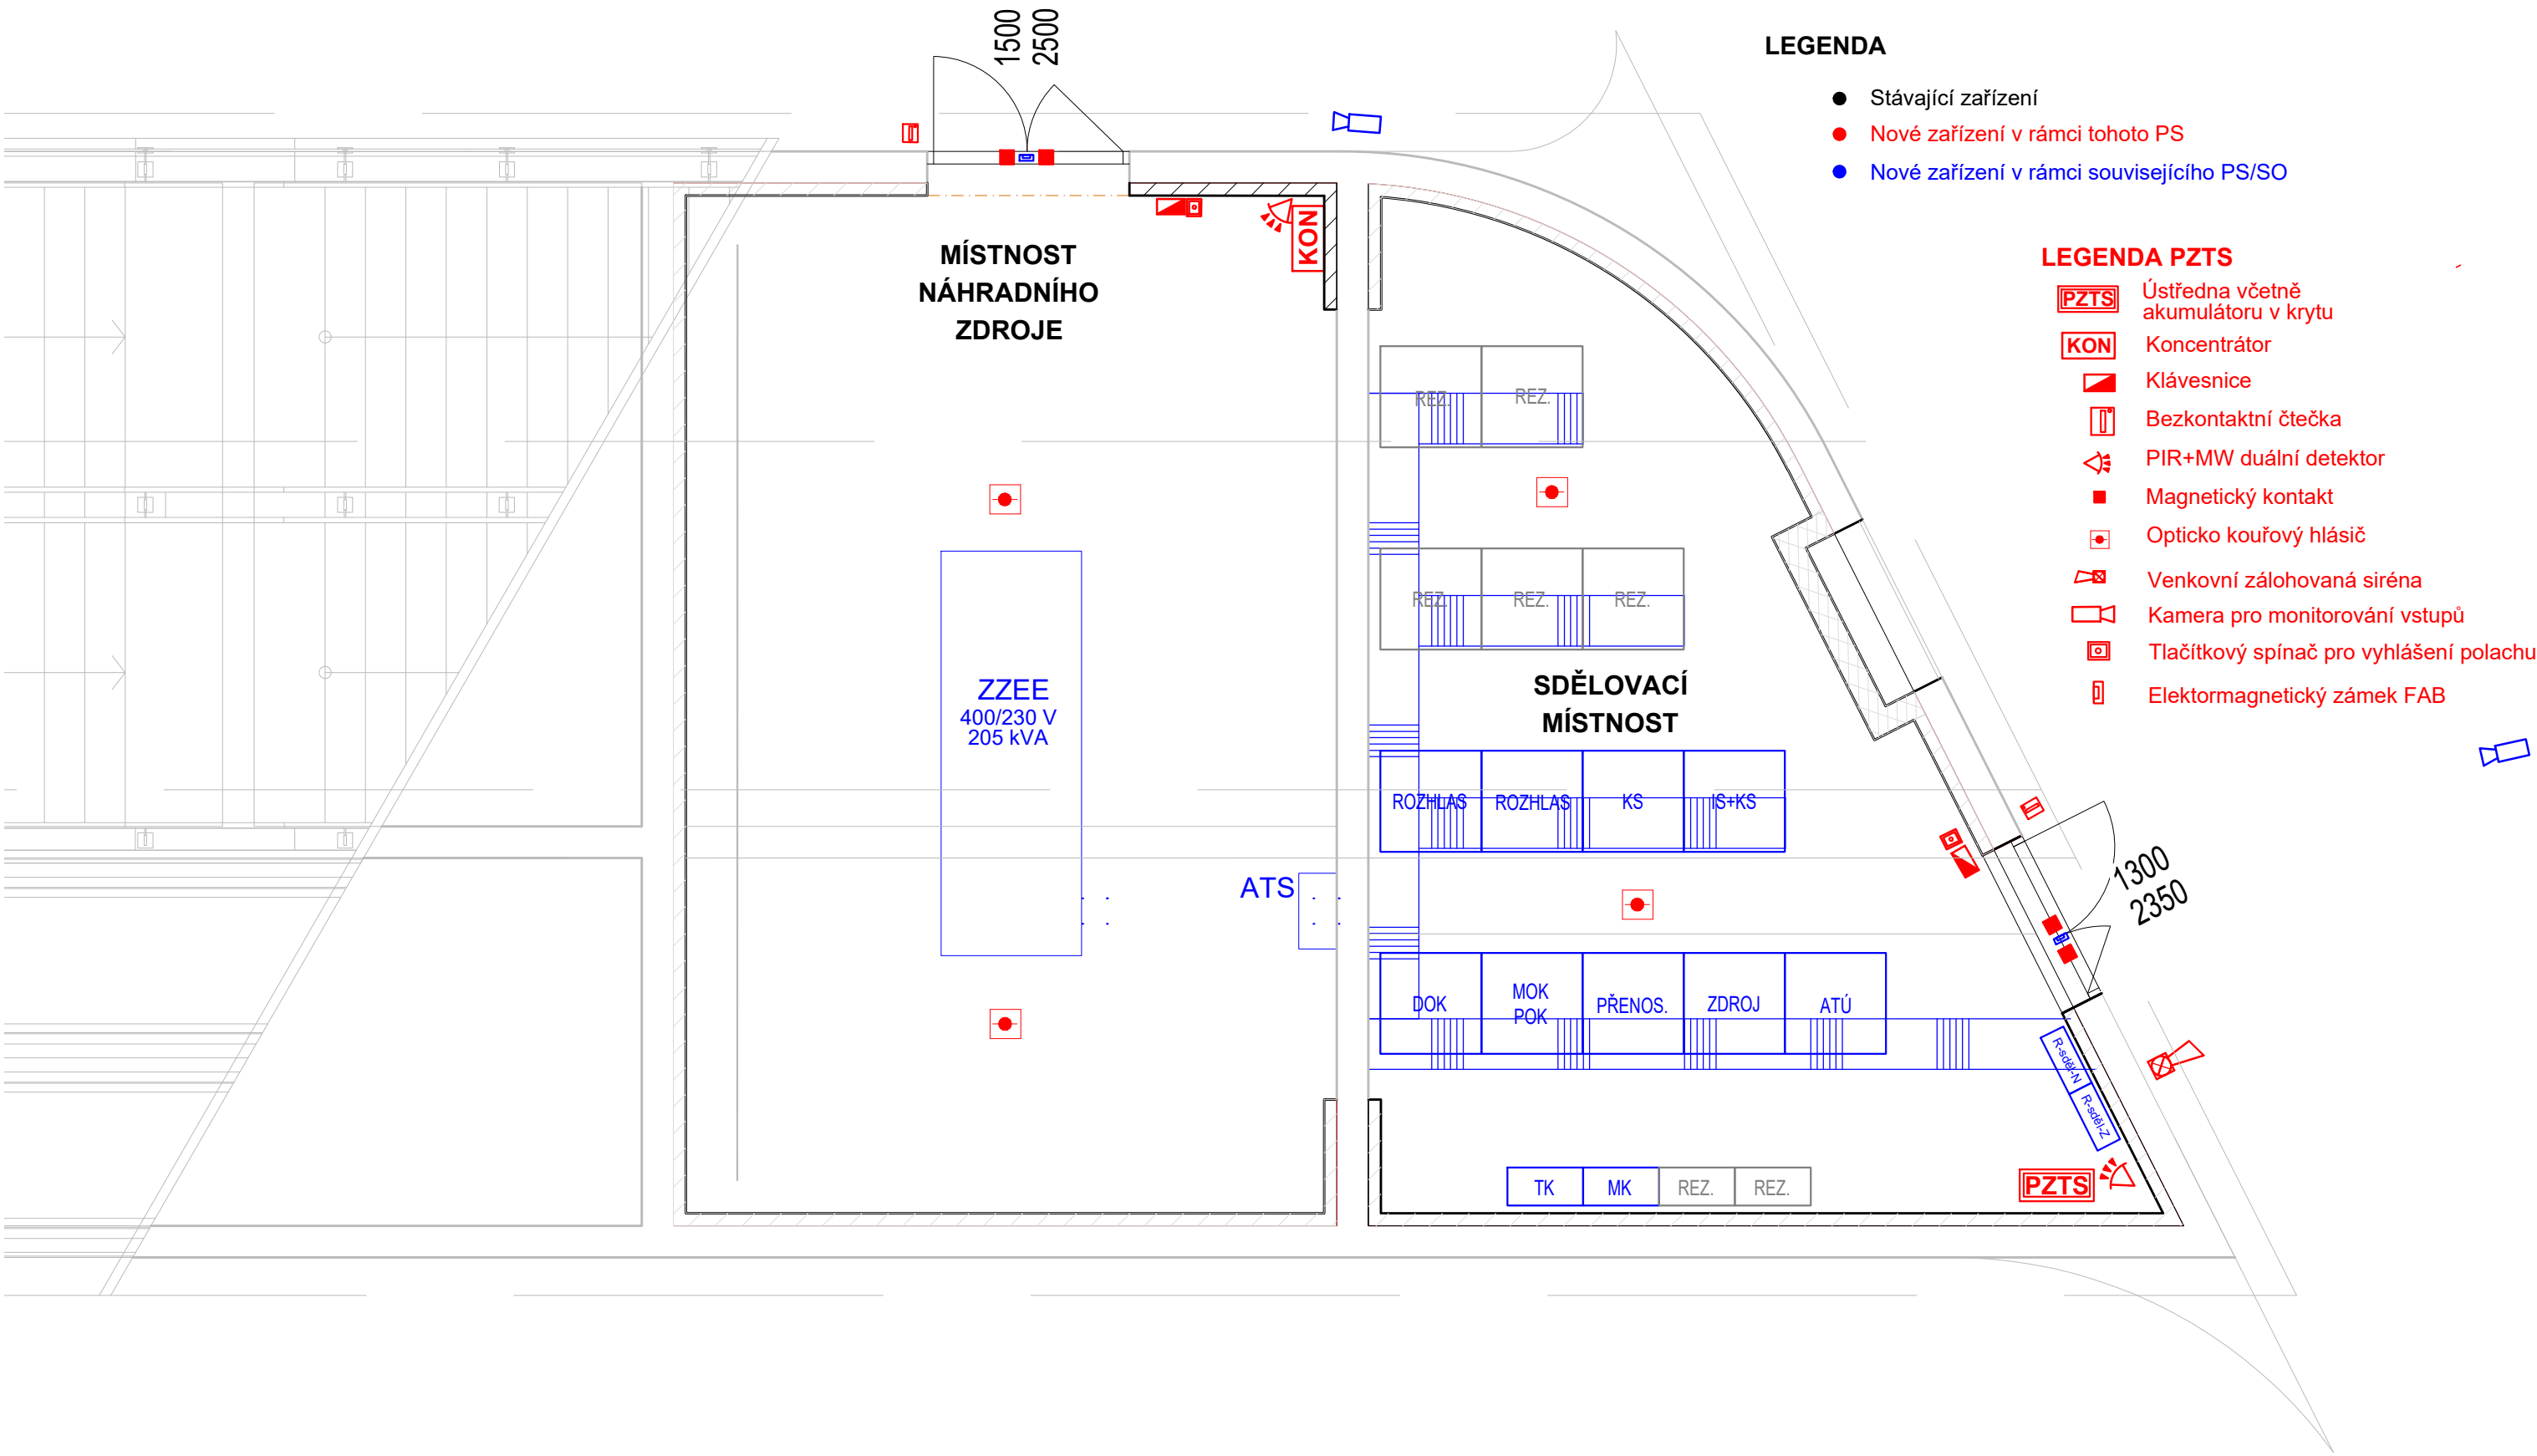

LEGENDA

- Stávající zařízení
- Nové zařízení v rámci tohoto PS
- Nové zařízení v rámci souvisejícího PS/SO

LEGENDA PZTS

- PZTS** Ústředna včetně akumulátoru v krytu
- KON** Koncentrátor
- Klávesnice
- Bezkontaktní čtečka
- PIR+MW duální detektor
- Magnetický kontakt
- Opticko kouřový hlásič
- Venkovní zálohovaná siréna
- Kamera pro monitorování vstupů
- Tlačítkový spínač pro vyhlášení polachu
- Elektromagnetický zámek FAB



Spolufinancováno  
Evropskou unií

Projekt „Studie pro vybrané úseky železniční trati Praha - letiště Václava Havla“  
je spolufinancovaný EU z programu Nástroj pro propojení Evropy (CEF)

Za tuto publikaci odpovídá pouze její autor. Evropská unie nenese odpovědnost za jakékoli využití informací v ní obsažených.

Paré:

Razítko oprávněné osoby:

Podpis:

Datum:

Revize:	Datum:	Popis:	Kontroloval:
001	31.12.2022	Definitivní odevzdání dokumentace	-
000	30.10.2022	Dokumentace po připomínkách	-

<b>Stavebník / investor:</b>	<b>Správa železnic, státní organizace</b>	
Adresa:	Dlážděná 1003/7, 110 00 Praha 1	
Zástupce investora:	Stavební správa západ	
Adresa:	Ke Štvanici 656/3, 186 00 Praha 8-Karlín	

<b>Zhotovitel díla:</b>	<b>Účastníci Společnosti "SP + SEU_Masarykovo nádraží_DSP, BIM"</b>		
Adresa:	Olšanská 2643/1a, 130 00 Praha 3 - Žižkov		
Kontakt:	T: +420 267 094 111 E: praha@sudop.cz		
Zhotovitel části / objektu:	<b>IXPROJEKTA s.r.o.</b>		
Adresa:	Heršpická 813/5, 639 00 Brno – Štýřice		
Kontakt:	T: +420 721 448 824 E: ales.tursky@ixprojekta.com		
Hlavní projektant (HIP):	Ing. arch. David Šabata	Specialista:	Ing. Aleš Turský

<b>Název stavby / akce:</b>	<b>Modernizace a dostavba ŽST Praha Masarykovo nádraží</b>	Označení (S-kód):	<b>S631500649</b>
		Zakázka:	<b>20-309.230</b>
Název části:	Elektrická požární a zabezpečovací signalizace	Označení části:	<b>D.1.2.04</b>
Název objektu/díle části:	<b>ŽST Praha Masarykovo nádraží, EZS</b>	Číslo objektu / komplexu:	<b>PS 11-02-41</b>
Název přílohy:	Dispozice zařízení nová sdělovací místnost pod schody z ulice Hyberská	Číslo přílohy:	<b>2.003</b>
Název díle části přílohy:	-		
Odpovědný projektant:	Zpracovatel přílohy:	Měřítko:	1:50
Ing. David Chromý	Ing. David Chromý	Formáty:	3xA4
Kraj:	Katastrální území:	TUDU:	1501
Praha	Nové Město [727181]		
Smluvní datum zpracování:		31.12.2022	

S-kód:	Stupeň dokumentace:	Část:	Objekt:	Podobjekt:	Příloha:	Revize:
S631500649	PDP	D1204	PS110241	XX	2003	001