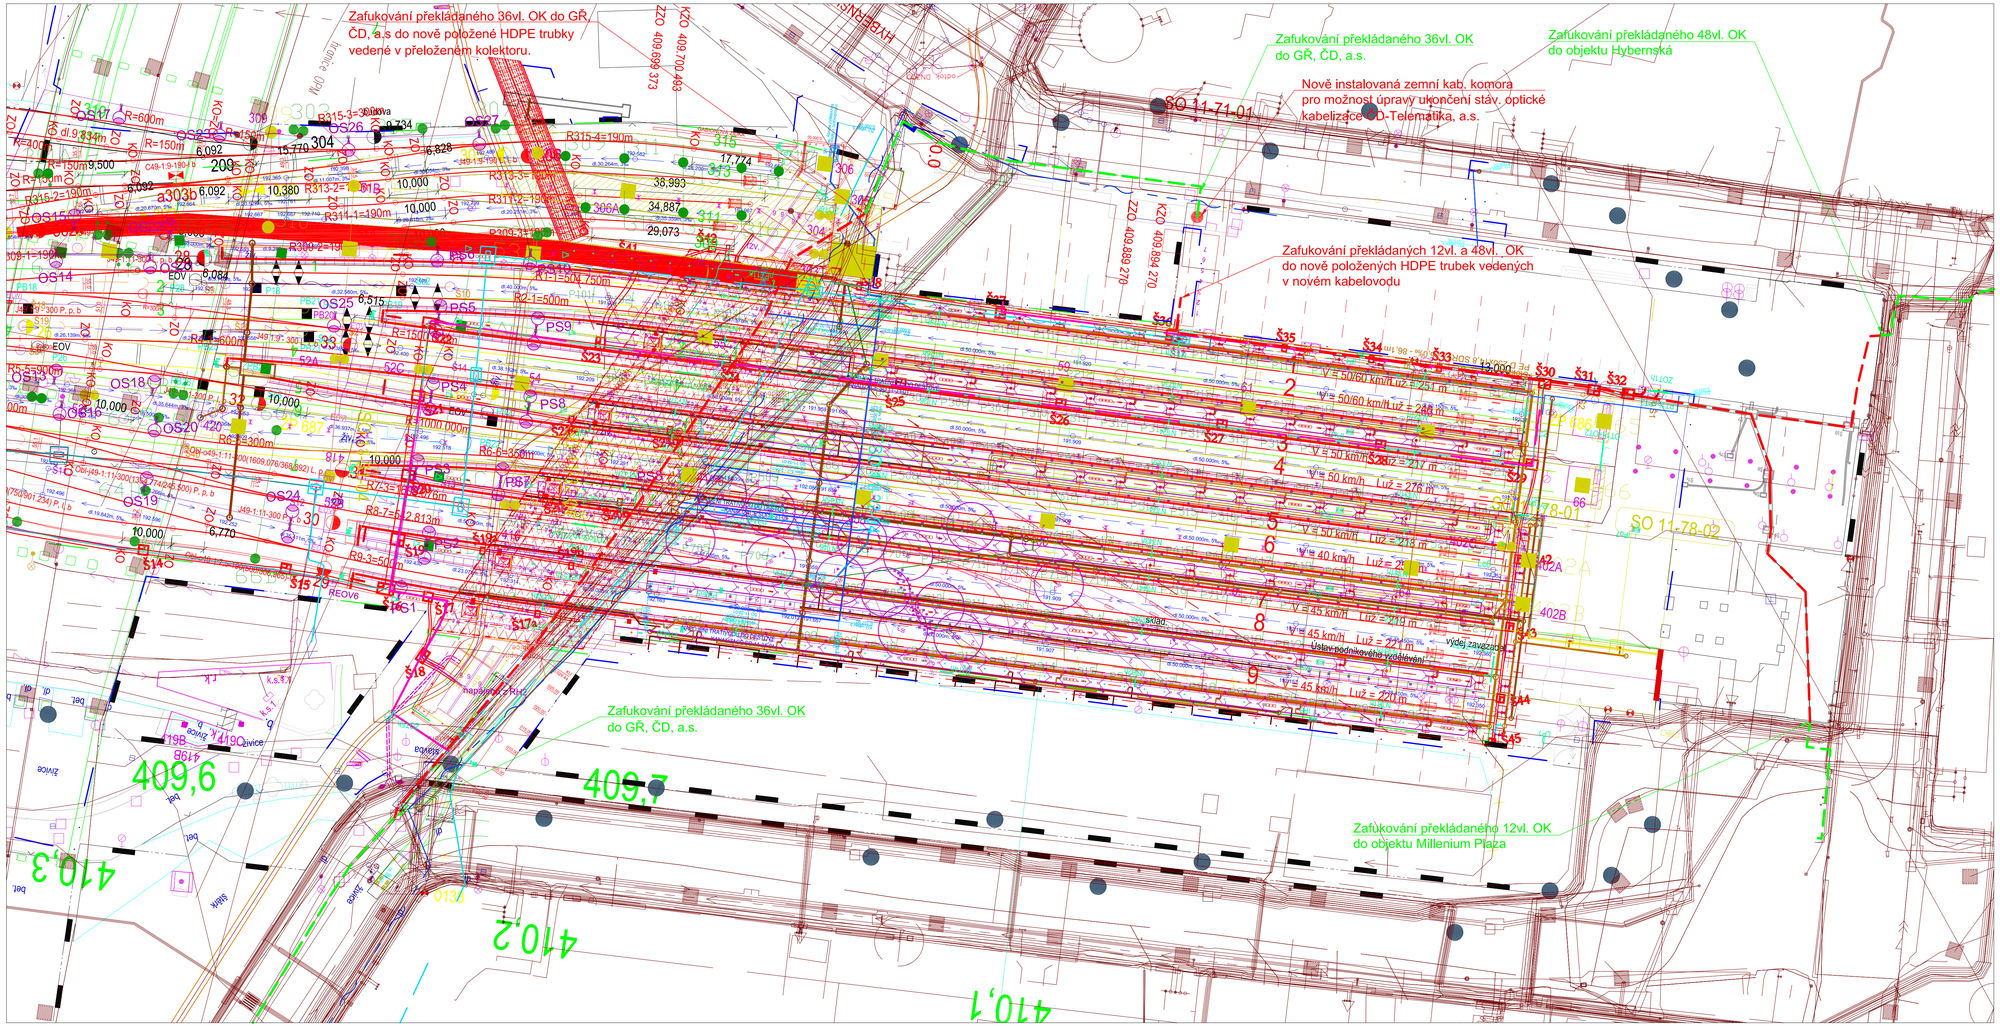

LEGENDA:

- OK instalován do nově položených HDPE trubek
- OK instalován do stávajících HDPE trubek

Spolufinancováno Evropskou unií

Projekt „Studie pro vybrané úseky železniční trati Praha - letiště Václava Havla" je spolufinancovaný EU z programu Nástroj pro propojení Evropy (CEF)

Za tuto publikaci odpovídá pouze její autor. Evropská unie nenese odpovědnost za jakékoli využití informací v ní obsažených.

Paré:

Orientační schéma:

Razítko oprávněné osoby:

Podpis: Datum:

Revize:	Datum:	Popis:	Kontroloval:
001	31.12.2022	Definitivní odevzdání dokumentace	
000	30.10.2022	Dokumentace po připomínkách	-

Stavebník / Investor:	**Správa železnic, státní organizace**	SPRÁVA ŽELEZNIC
Adresa:	Dlážděná 1003/7, 110 00 Praha 1	
Zástupce investora:	Stavební správa západ	
Adresa:	Ke Štvanici 656/3, 186 00 Praha 8-Karlín	

Zhotovitel díla:	**Účastníci Společnosti "SP + SEU_Masarykovo nádraží_DSP, BIM"**		SUDOP PRAHA / SUDOP EU
Adresa:	Olšanská 2643/1a, 130 00 Praha 3 - Žižkov		
Kontakt:	T: +420 267 094 111 E: praha@sudop.cz		
Zhotovitel části / objektu:	**IXPROJEKTA s.r.o.**		IXPROJEKTA
Adresa:	Heršpická 813/5, 639 00 Brno – Štýřice		
Kontakt:	T: +420 721 448 824 E: ales.tursky@ixprojekta.com		
Hlavní projektant (HIP):	Ing. arch. Daviď Šabata	Specialista:	Ing. Aleš Turský

Název stavby / akce:	**Modernizace a dostavba ŽST Praha Masarykovo nádraží**	Označení (S-kód):	**S631500649**
		Zakázka:	**20-309.230**
Název části:	Dálkový kabel (DK), dálkový optický kabel (DOK), závěsný optický kabel (ZOK)	Označení části:	**D.1.2.5**
Název objektu/dílčí části:	**ŽST Praha Masarykovo nádraží, úpravy DOK ČD - Telematika**	Číslo objektu / komplexu:	**PS 11-02-54**
Název přílohy: Název dílčí části přílohy:	Situace JŽM ŽST Praha Masarykovo nádraží, část 1 -	Číslo přílohy:	**2 . 001**
Odpovědný projektant: Ing. Roman Skoták	Zpracovatel přílohy: Ing. Roman Skoták	Měřítko: 1:500 Formáty: 10xA4	Stupeň dokumentace: PDPS
Kraj: Praha	Katastrální území: Nové Město [727181]	TUDU: 1501	Smluvní datum zpracování: 31.12.2022

Kód S:	Stupeň dokumentace:	Číslo:	Podskupina:	Příloha:	Revize:
S 6 3 1 5 0 0 6 4 9	_ P D P S	_ D 1 2 0 5	_ P S 1 1 0 2 5 4	_ X X _ 2	_ 0 0 1 _ 0 0 1

DOKUMENT LZE UŽÍVAT POUZE VE SMYSLU PŘÍSLUŠNÉ SMLOUVY O DÍLO. ŽÁDNÁ JEHO ČÁST NEMŮŽE BÝT BEZ ZNÁMKY EVIDOVÁNO BEZ KOPÍROVÁNO NEBO JINÝM ZPŮSOBEM RozŠIŘOVÁNO, BEZ SOUHLASU SUDOP PRAHA a.s.