Legenda:

Kamery pro monitorování nástupištních hran:
1. nást.: K1.1; K1.3; K1.4; K1.6; K1.9
2. nást.: K2.1; K2.2; K2.4; K2.5; K2.6; K2.7; K2.11; K2.12
3. nást.: K3.1; K3.2; K3.4; K3.5; K3.6; K3.7; K3.11; K3.12; K3.13; K3.14
4. nást.: K4.1; K4.2; K4.4; K4.5; K4.6; K4.7; K4.11; K4.12
5. nást.: K5.1; K5.3; K5.4; K5.8
6. nást.: K6.1; K6.3; K6.4; K6.8

Monitorování IS zařízení:
K1.2; K1.5; 2.3; K2.8; K3.3; K3.8; K4.3; K4.8; K5.2; K5.5; K6.2; K6.5

Monitorování eskalátorů z úrovně nástupiště:
K1.7; K2.9; K3.9; K4.9; K5.6; K6.6 - typ kamery dome
Monitorování eskalátorů z úrovně lávky:
K7.1; K7.2; K7.3; K7.4; K7.5; K7.6 - typ kamery dome

Monitorování výtahů z úrovně nástupiště:
K1.8; K2.10; K3.10; K4.10; K5.7; K6.7 - typ kamery dome
Monitorování výtahů z úrovně lávky:
K8.1; K8.2; K8.3; K8.4; K8.5; K8.6 - typ kamery dome

Monitorování výtahové kabiny (kamera je dodávka výtahu):
K10.1; K10.2; K9.3; K9.4; K9.5; K9.6 - typ kamery dome

Monitorování přístupu z ulice Na Florenci:
K10.1, K10.2 (dome, bullet)

Monitorování přístupu z ulice Hybernská:
K11.1, K11.2 (dome, bullet)

Monitorování příjezdů do ŽST Masarykovo nádraží:
K12.1; K12.2; K12.3; K12.4 bullet

Kamerové skříně: KS 1.1-2 - umístěna v podhledu zastřešení
KS 2.1-3 - umístěna v podhledu zastřešení
KS 3.1-3 - umístěna v podhledu zastřešení
KS 4.1-3 - umístěna v podhledu zastřešení
KS 5.1-3 - umístěna v podhledu zastřešení
KS 6.1-3 - umístěna v podhledu zastřešení

KS 1.4 - skříň u sloupu
KS 2.4 - skříň u sloupu
KS 3.4 - skříň u sloupu
KS 4.4 - skříň u sloupu
KS 5.4 - skříň u sloupu
KS 6.4 - skříň u sloupu
KS 12.1-4 - skříň u sloupu

kabelová zemní trasa, trasa v kabelovodu
kabelová trasa na zastřešení, v lávce

zařízení dodané v rámci KS
zařízení dodané v rámci IS
kamery dodané v rámci výtahu
zařízení dodané ostatními sděl. PS

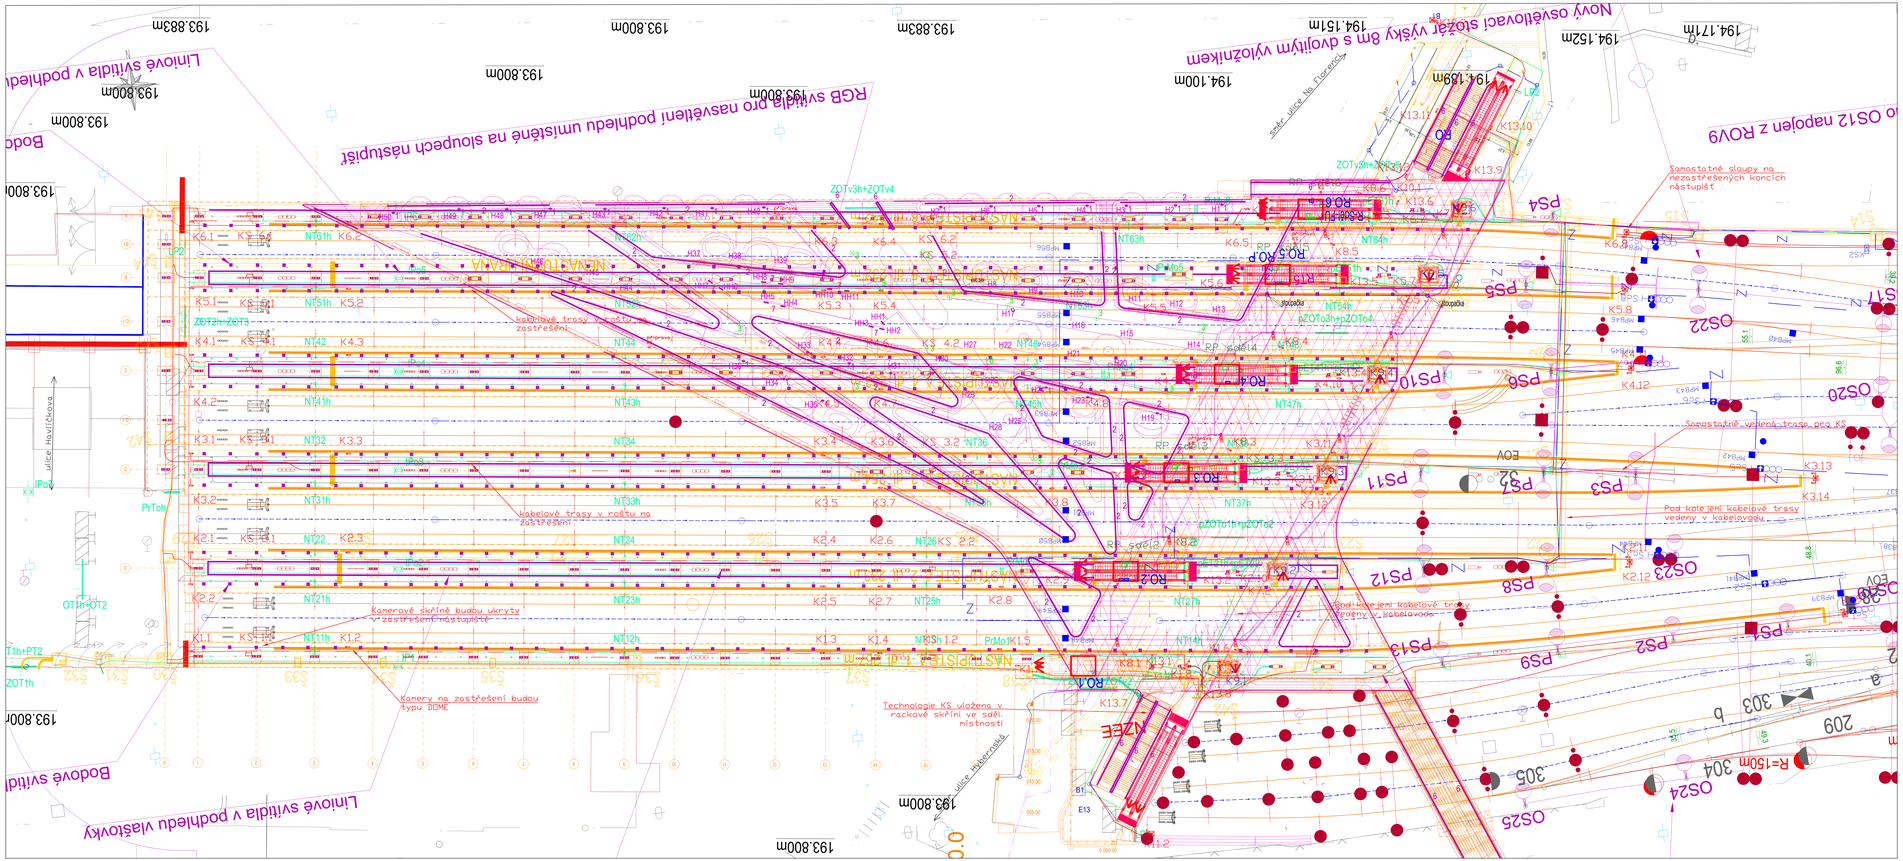

Spolufinancováno Evropskou unií

Projekt „Studie pro vybrané úseky železniční tratí Praha - letiště Václava Havla" je spolufinancovaný EU z programu Nástroj pro propojení Evropy (CEF)

Za tuto publikaci odpovídá pouze její autor. Evropská unie nenese odpovědnost za jakékoli využití informací v ní obsažených.

Pare

Razítko oprávněné osoby

Revize:	Datum:	Popis:	Dokument/list:
001	01.12.2022	Definitivní odevzdání dokumentace	Ve příloh
002	30.10.2022	Dokumentace po připomínkách	Ve příloh

Stavebník / investor:	**Správa železnic, státní organizace**	SPRÁVA ŽELEZNIC
Adresa:	Dlážděná 1003/7, 110 00 Praha 1	
Zástupce investora:	Generální správa oblastí	
Telefon:	Na Rozcestí 869/8, 140 00 Praha 3-Kačerov	
Zhotovitel díla:	**Všeobecný Společnost "SP + SEU_Masarykovo nádraží_OSP, SVA"**	EUROPRAHA EUROPE EU
Adresa:	Vršovická 1065/1, 100 00 Praha 3 - Žižkov	
Kontakt:	T: +420 267 094 111 E: prahe@eupro.cz	
Zhotovitel části / objektu:	**IKPROJEKTA, A.S.**	IXPROJEKTA
Adresa:	Jihlavská 560/6, 639 00 Brno – Bohunice	
Kontakt:	T: +420 531 446 624 E: ales.turek@ixprojekta.com	
Název projektové (HIP):	Ing. arch. Denis Baťata	Spolupráce: Ing. Aleš Turek

Název stavby / akce:	**Modernizace a dostavba ŽST Praha Masarykovo nádraží**	Označení (S-kód):	**SO1300045**
		Evidenční:	**20-309.230**
Název části:	Informační systém pro cestující	Označení části:	**0.1.2.04**
Název objektu/SWS části:	**ZST Praha Masarykovo nádraží, kamerový systém**	Číslo objektu / kmenového listu:	**PS.11-02-02**
Název přílohy:	Status K3 a 2N, část 1	Číslo přílohy:	**2 _ 001**
Název jiných částí přílohy:			
Odpovědná projektant:	Zpracovatel přílohy:	Měřítko: 1:200	Stupeň dokumentace: PDPS
Ing. Marek Labuťák	Ing. Marek Labuťák	Formáty: A3/A4	
Kraj:	Katastrální území:	Počet listů:	Sešitový tištěný (zpracování):
Praha	Nové Město (Praha)	Datum:	24.02.2023

DOKUMENT JE CHRÁNĚN AUTORSKÝM ZÁKONEM. JAKÉKOLIV ZMĚNY NEBO JINÉ ZÁSAHY DO OBSAHU DOKUMENTU BEZ PŘEDCHOZÍHO SOUHLASU AUTORA JSOU ZAKÁZÁNY. BEZ ZNALECKÉ DOLOŽKY PLATNÝ