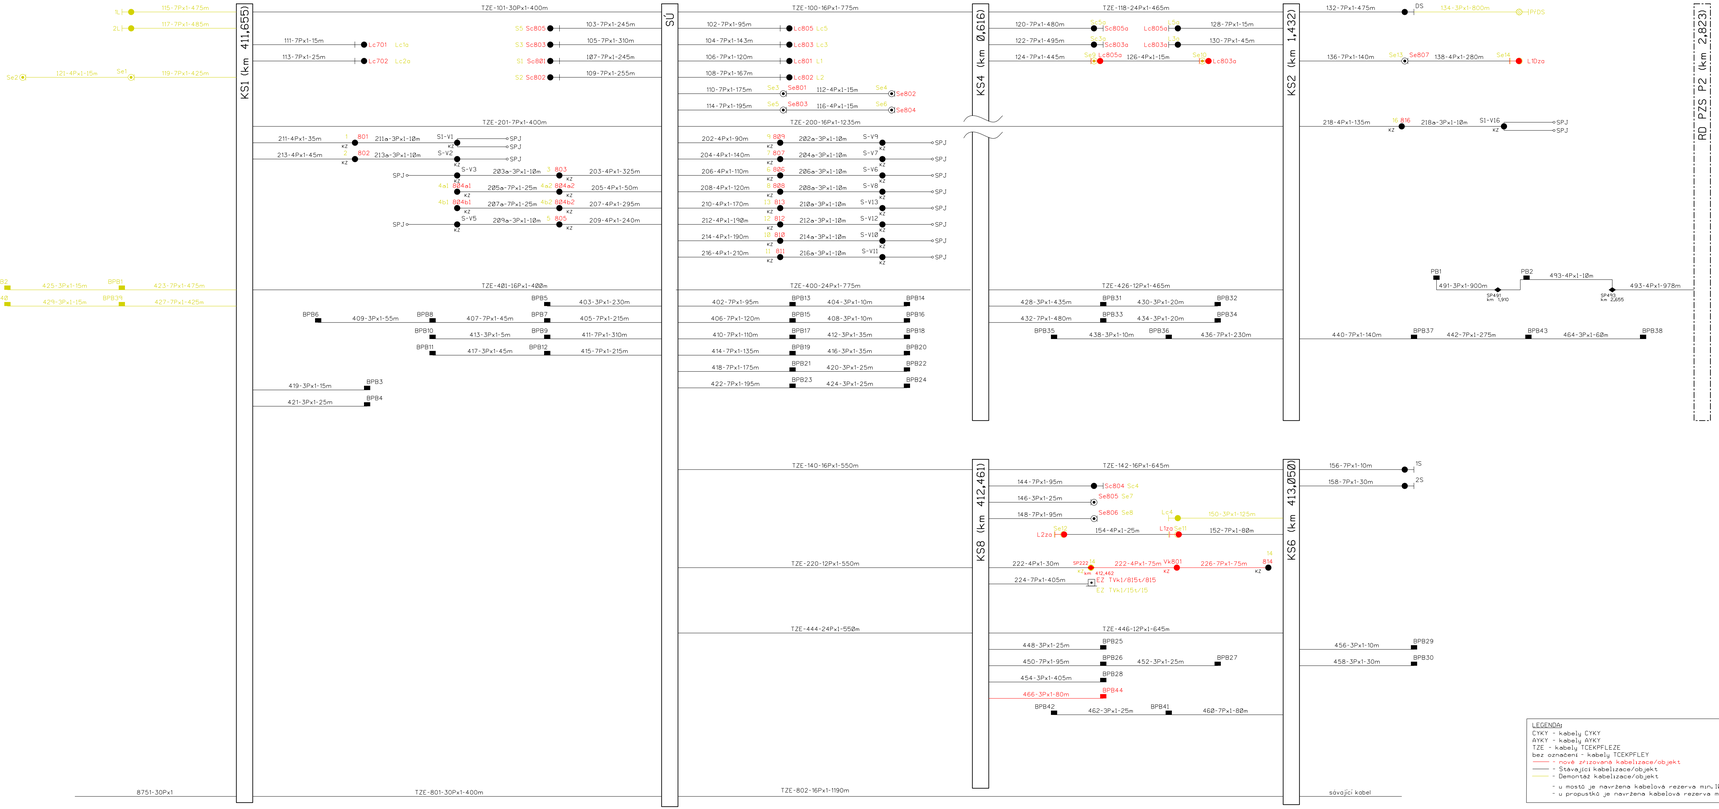
KS1 (km 411,655)
KS4 (km Ø,616)
KS2 (km 1,432)
RD PZS P2 (km 2,823)
SÚ
KS9 (km 412,461)
KS6 (km 413,850)
TZE-101-30Px1-400m
TZE-100-16Px1-775m
TZE-118-24Px1-465m
TZE-201-7Px1-400m
TZE-200-16Px1-1235m
TZE-421-16Px1-400m
TZE-400-24Px1-775m
TZE-426-12Px1-465m
TZE-140-16Px1-550m
TZE-142-16Px1-645m
TZE-220-12Px1-550m
TZE-444-24Px1-550m
TZE-446-12Px1-645m
TZE-801-30Px1-400m
TZE-802-16Px1-1190m
8751-30Px1
sávující kabel
Sc805
Sc803
Sc801
Sc802
Se801
Se803
Se807
Se806
Se805
Se804
Lc805
Lc803
Lc801
Lc802
Le701
Le702
Lc1a
Lc2a
L1
L2
115-7Px1-475m
117-7Px1-485m
119-7Px1-425m
121-4Px1-15m
103-7Px1-245m
105-7Px1-310m
107-7Px1-245m
109-7Px1-255m
111-7Px1-15m
113-7Px1-25m
116-4Px1-15m
112-4Px1-15m
211-4Px1-35m
213-4Px1-45m
211a-3Px1-18m
213a-3Px1-18m
203-4Px1-325m
205-4Px1-50m
207-4Px1-295m
209-4Px1-240m
285a-7Px1-25m
287a-7Px1-25m
289a-3Px1-18m
203a-3Px1-18m
425-3Px1-15m
423-7Px1-475m
427-7Px1-425m
429-3Px1-15m
403-3Px1-230m
405-7Px1-215m
407-7Px1-45m
409-3Px1-55m
411-7Px1-310m
413-5Px1-5m
415-7Px1-215m
417-3Px1-45m
419-3Px1-15m
421-3Px1-25m
402-7Px1-95m
404-3Px1-10m
406-7Px1-120m
408-3Px1-10m
410-7Px1-110m
412-3Px1-35m
414-7Px1-135m
416-3Px1-35m
418-7Px1-175m
420-3Px1-25m
422-7Px1-195m
424-3Px1-25m
202a-3Px1-18m
204a-3Px1-18m
206a-3Px1-18m
208a-3Px1-18m
210a-3Px1-18m
212a-3Px1-18m
214a-3Px1-18m
216a-3Px1-18m
120-7Px1-480m
122-7Px1-495m
124-7Px1-445m
126-4Px1-15m
128-7Px1-15m
130-7Px1-45m
132-7Px1-475m
134-3Px1-800m
136-7Px1-140m
138-4Px1-280m
218-4Px1-135m
218a-3Px1-18m
491-3Px1-900m
493-7Px1-10m
493-4Px1-978m
428-3Px1-435m
430-3Px1-20m
432-7Px1-480m
434-3Px1-20m
436-7Px1-230m
438-3Px1-10m
440-7Px1-140m
442-7Px1-275m
464-3Px1-68m
144-7Px1-95m
146-3Px1-25m
148-7Px1-95m
150-3Px1-125m
152-7Px1-88m
154-4Px1-25m
222-4Px1-30m
222-4Px1-75m
224-7Px1-405m
226-7Px1-75m
156-7Px1-10m
158-7Px1-30m
448-3Px1-25m
450-7Px1-95m
452-3Px1-25m
454-3Px1-405m
456-3Px1-10m
458-3Px1-30m
462-3Px1-25m
466-3Px1-80m
468-7Px1-88m
SP1
SP2
